


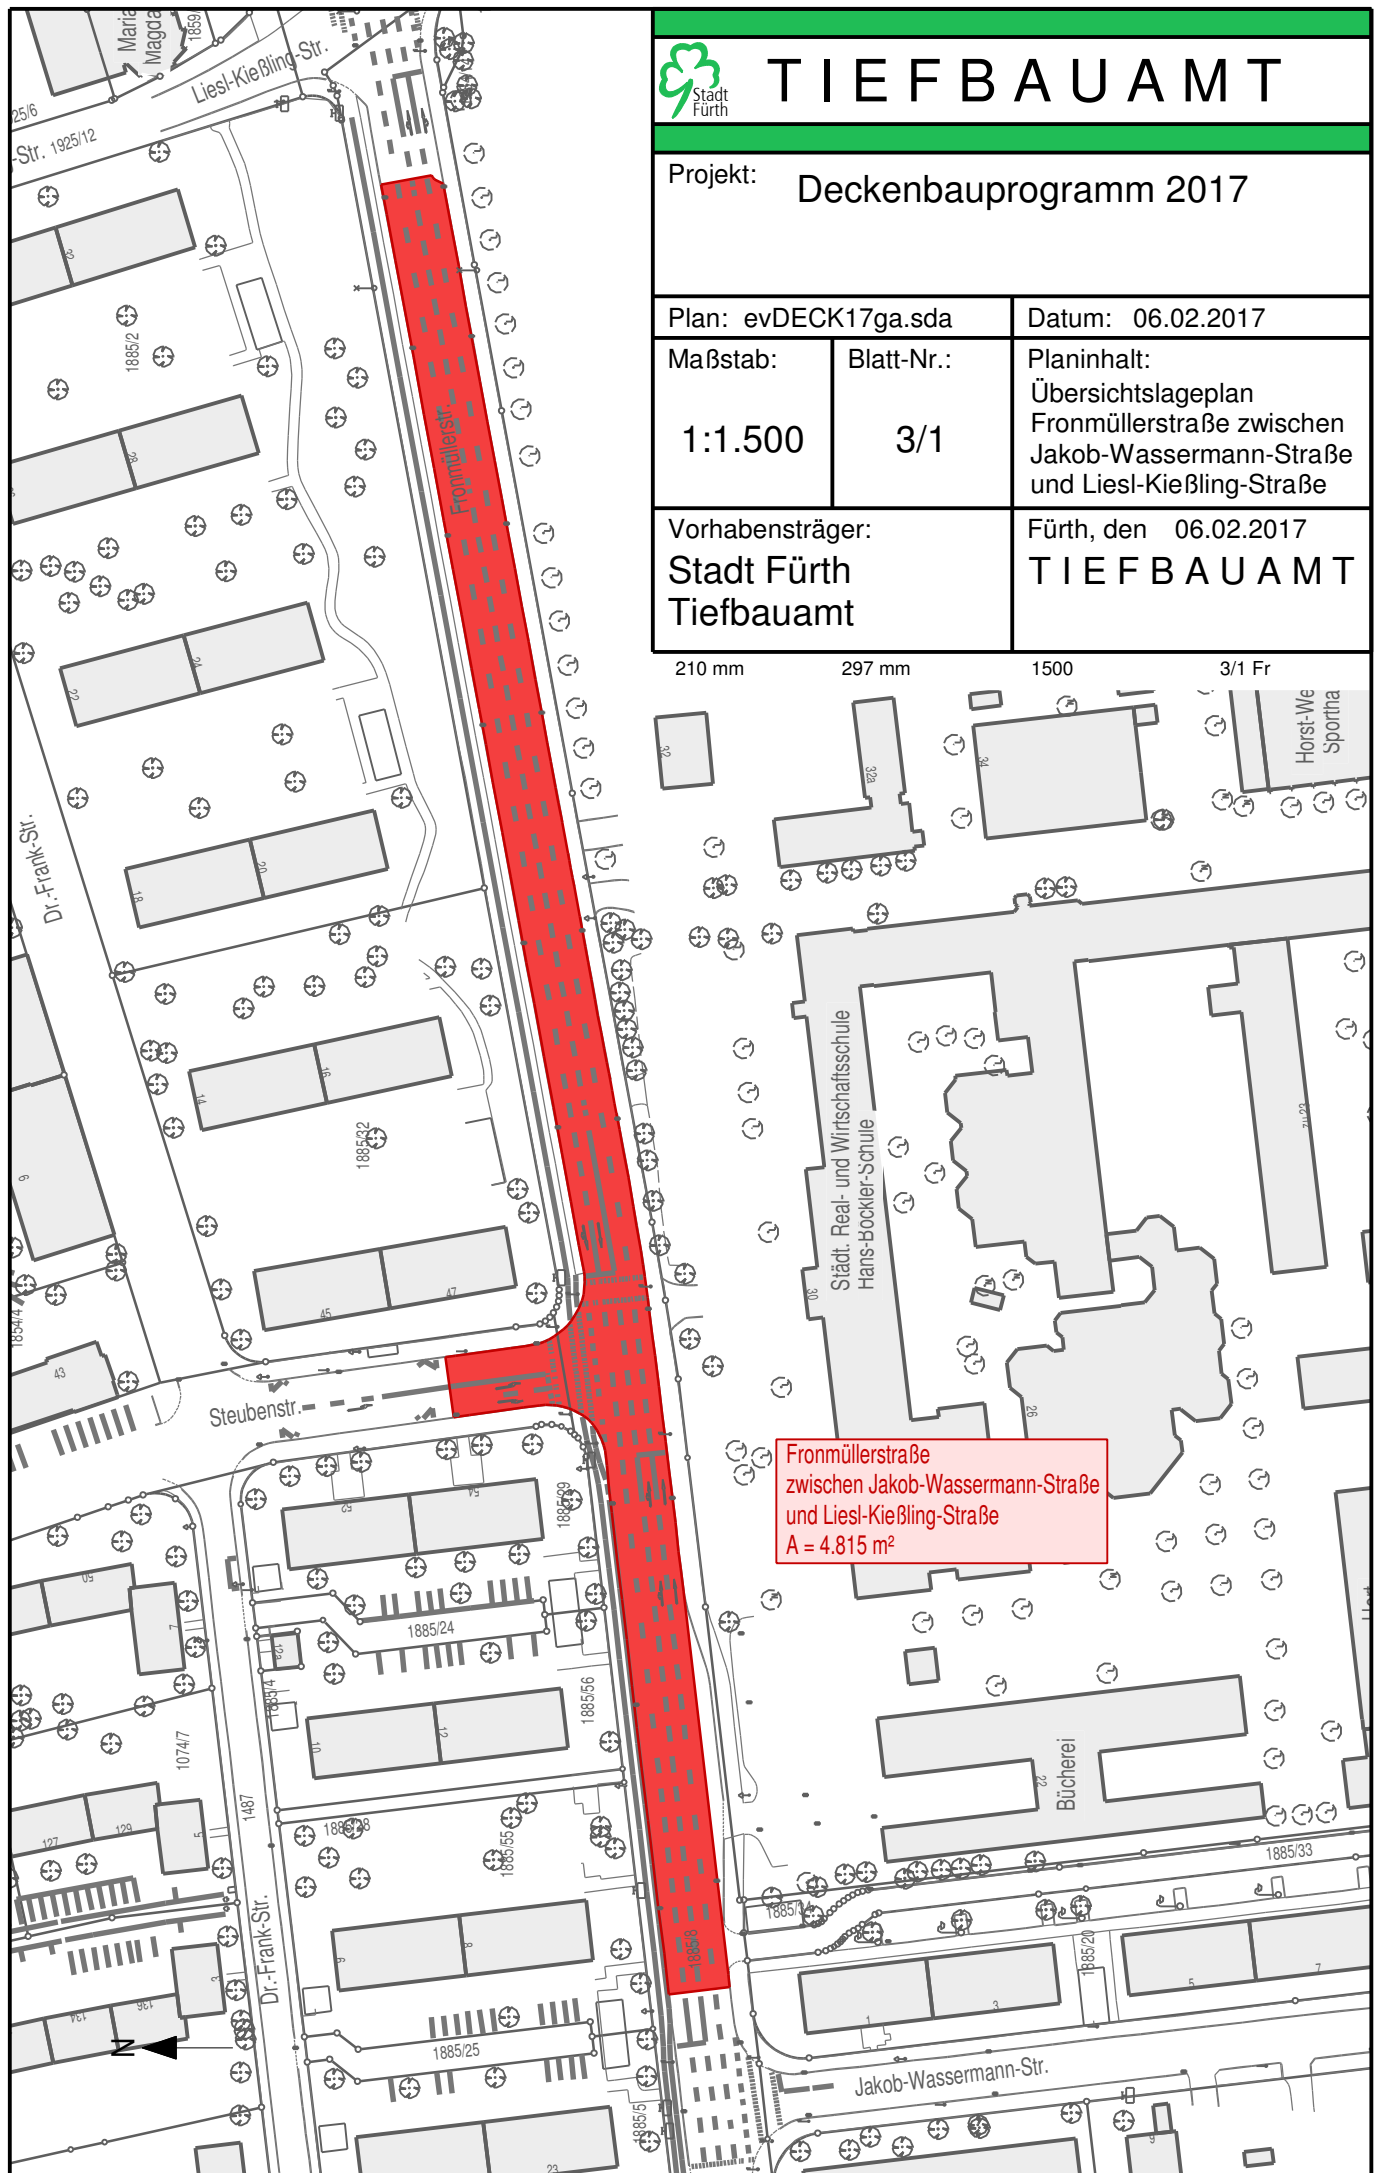

TIEFBAUAMT

Projekt: Deckenbauprogramm 2017

Plan: evDECK17ga.sda

Datum: 06.02.2017

Maßstab:

Blatt-Nr.:

Planinhalt:

1:1.500

3/1

Übersichtslageplan
Fronmüllerstraße zwischen
Jakob-Wassermann-Straße
und Liesl-Kießling-Straße

Vorhabensträger:
Stadt Fürth
Tiefbauamt

Fürth, den 06.02.2017
TIEFBAUAMT

210 mm

297 mm

1500

3/1 Fr

Fronmüllerstraße
zwischen Jakob-Wassermann-Straße
und Liesl-Kießling-Straße
 $A = 4.815 \text{ m}^2$