


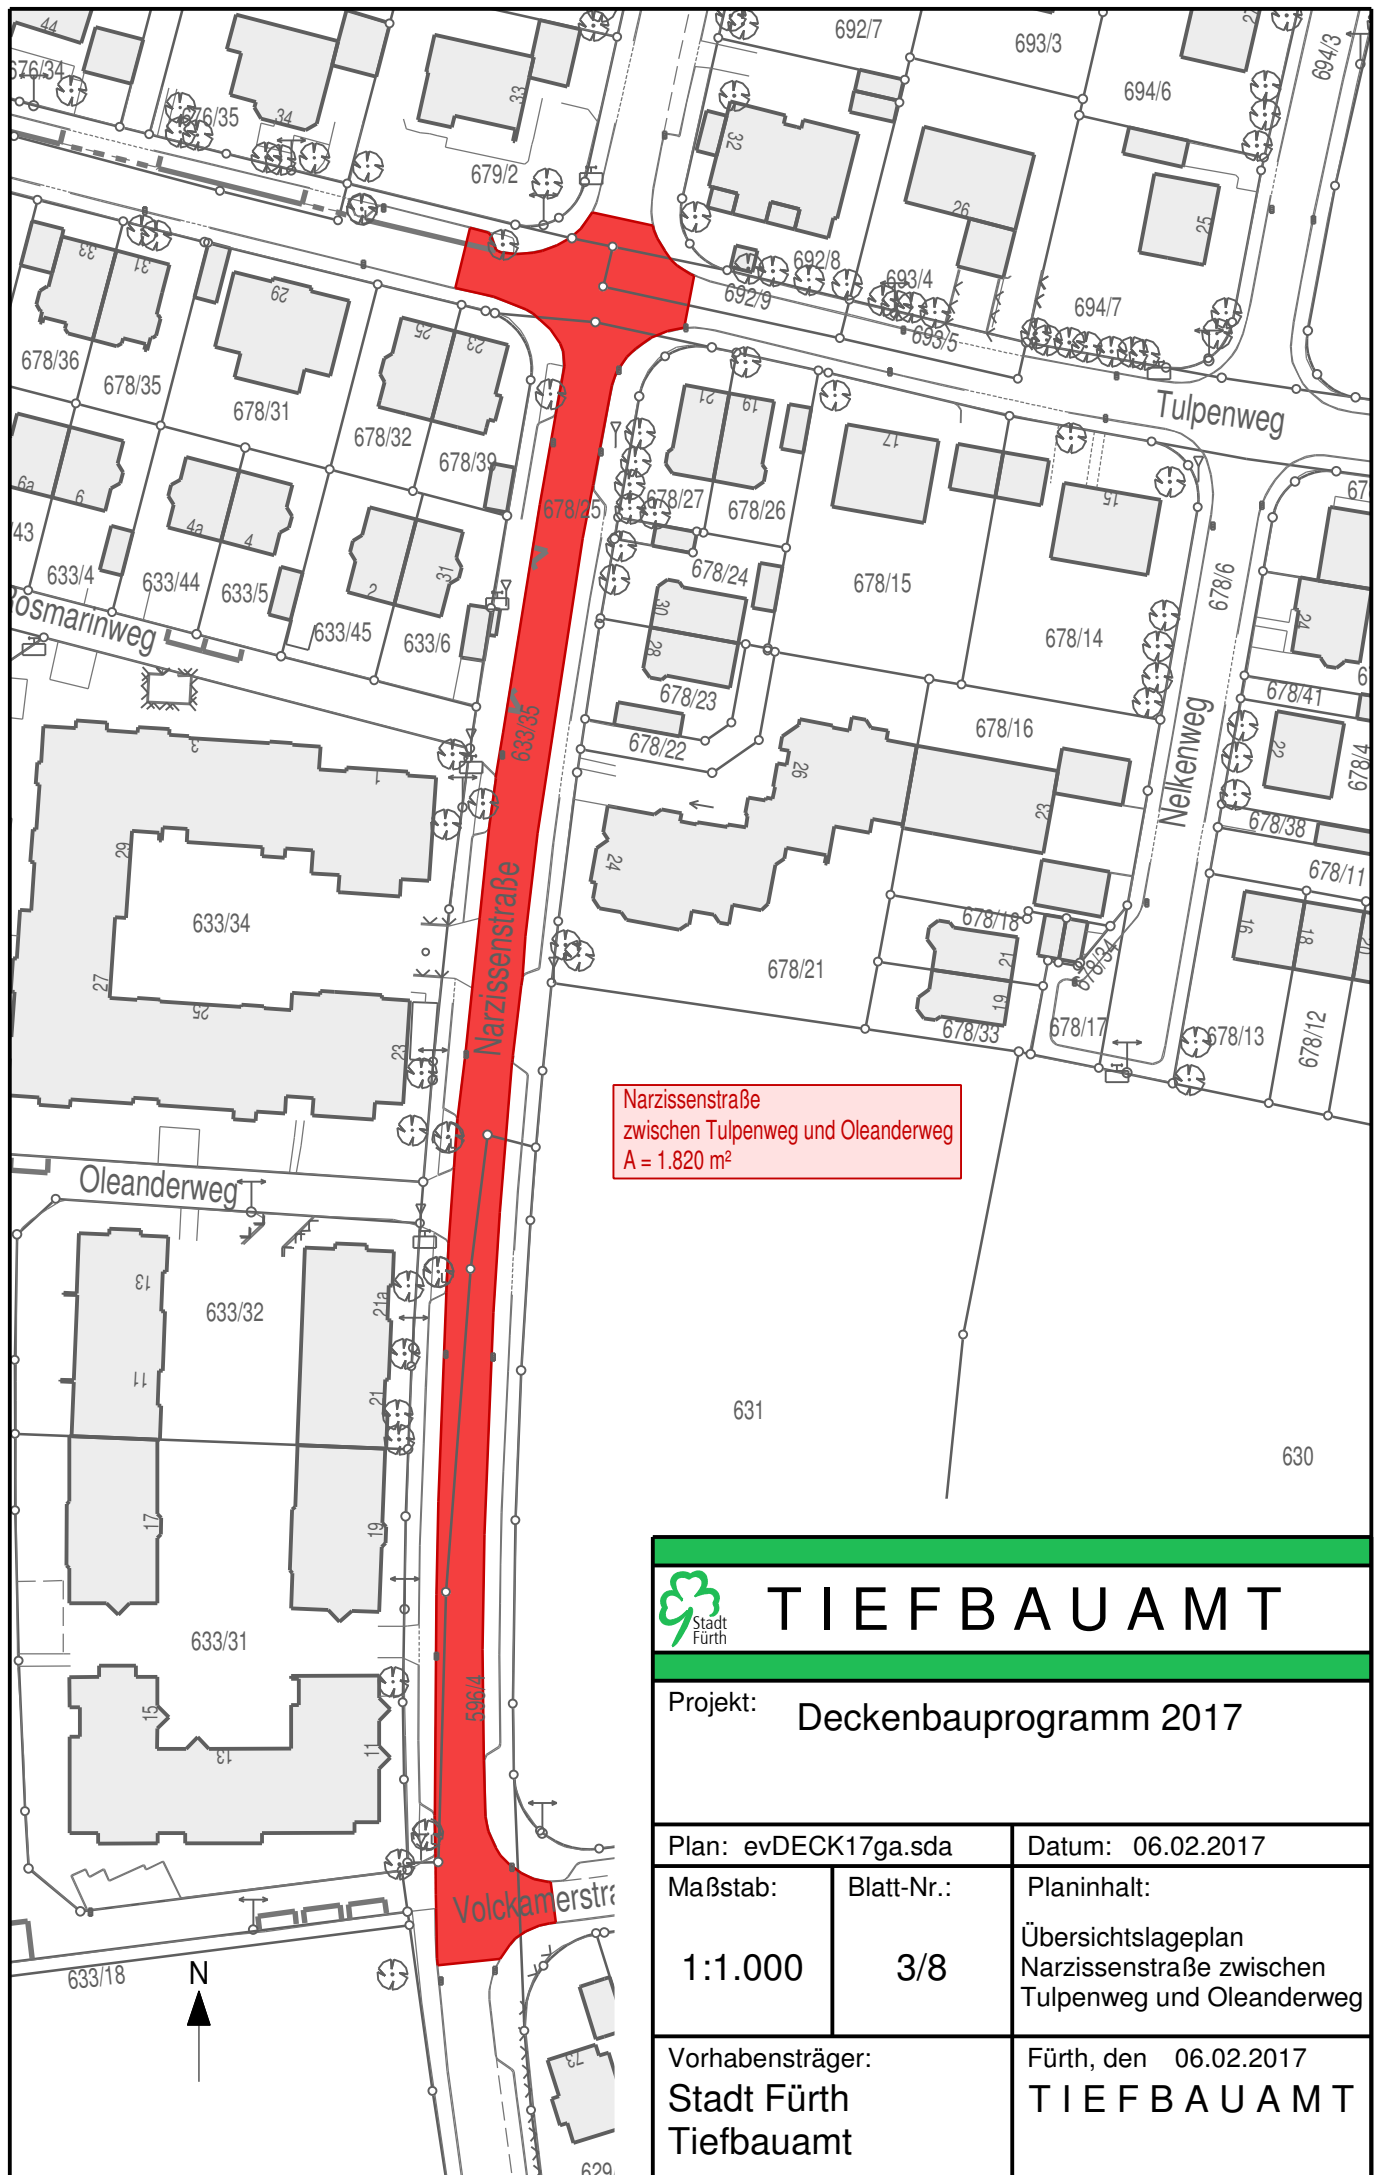

Stadt
Fürth

TIEFBAUAMT

Projekt: Deckenbauprogramm 2017

Plan: evDECK17ga.sda

Datum: 06.02.2017

Maßstab:

Blatt-Nr.:

Planinhalt:

1:1.000

3/8

Übersichtslageplan
Narzissenstraße zwischen
Tulpenweg und Oleanderweg

Vorhabensträger:

Stadt Fürth
Tiefbauamt

Fürth, den 06.02.2017

TIEFBAUAMT