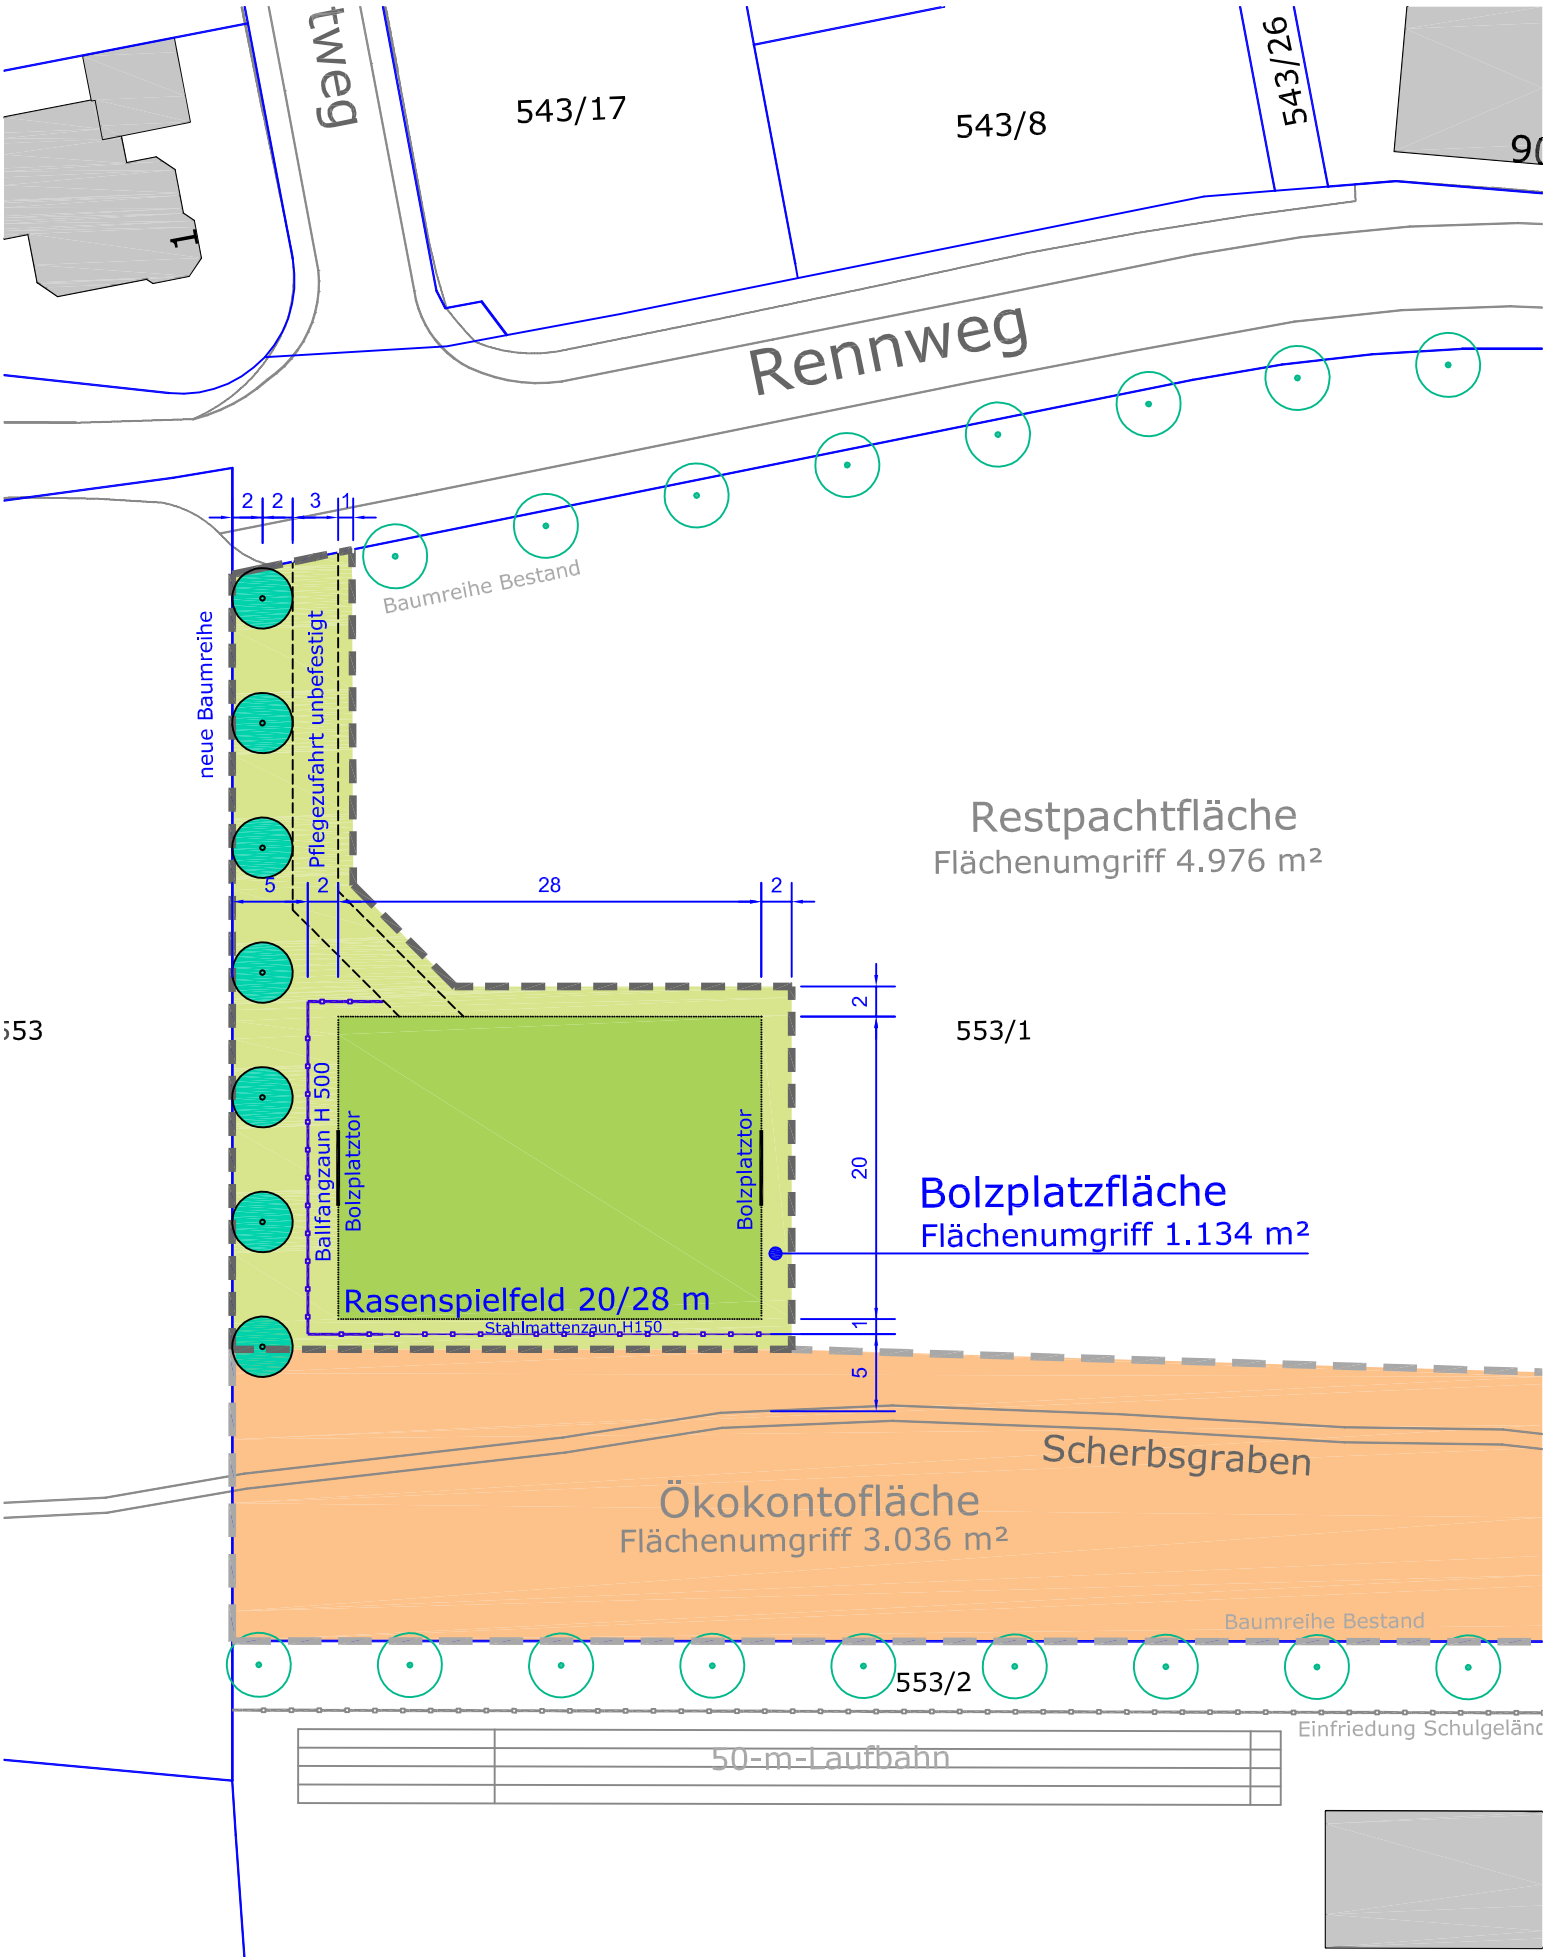

Projekt	Planart	
Bolzplatz Rennweg	Entwurf	Stadt Fürth

Gezeichnet	Bergmann	Grünflächenamt Sachgebiet Planung/Neubau Otto-Seeling-Promenade 37 - 90762 Fürth Tel. 0911/974-2880 Fax 0911/974-2899 Mobil 0170/9247690 - ernst.bergmann@fuerth.de	Maßstab	1:500
Bearbeitet	Bergmann		Proj.-Nr.	1624-417
Format	A4		Plan-Nr.	P3.0a_1624
Datei	P3.0_1624.dwg		Datum	10.04.2017