
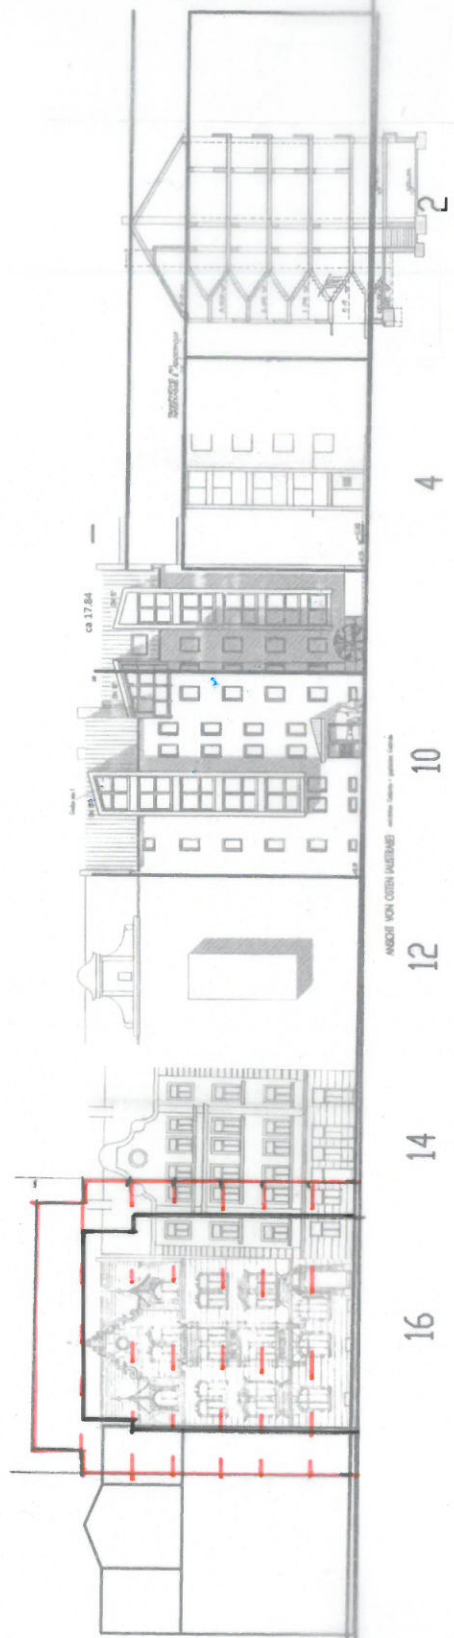


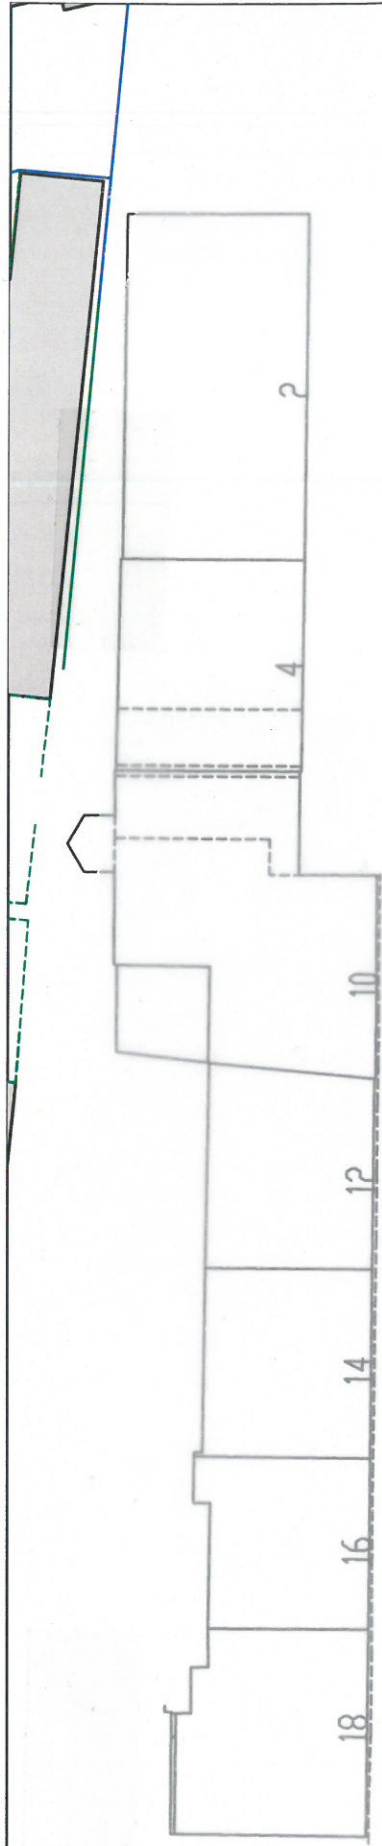

— Variante Tekstur Bauträger
 — Variante B-Planung

Stadtplanungsamt

Abwicklung Austrasse

M 1 : 500

Fürth, 24.04.2017
 Stadtplanungsamt
 -M o s t-
 Dipl. Ing., Amtsleiter