
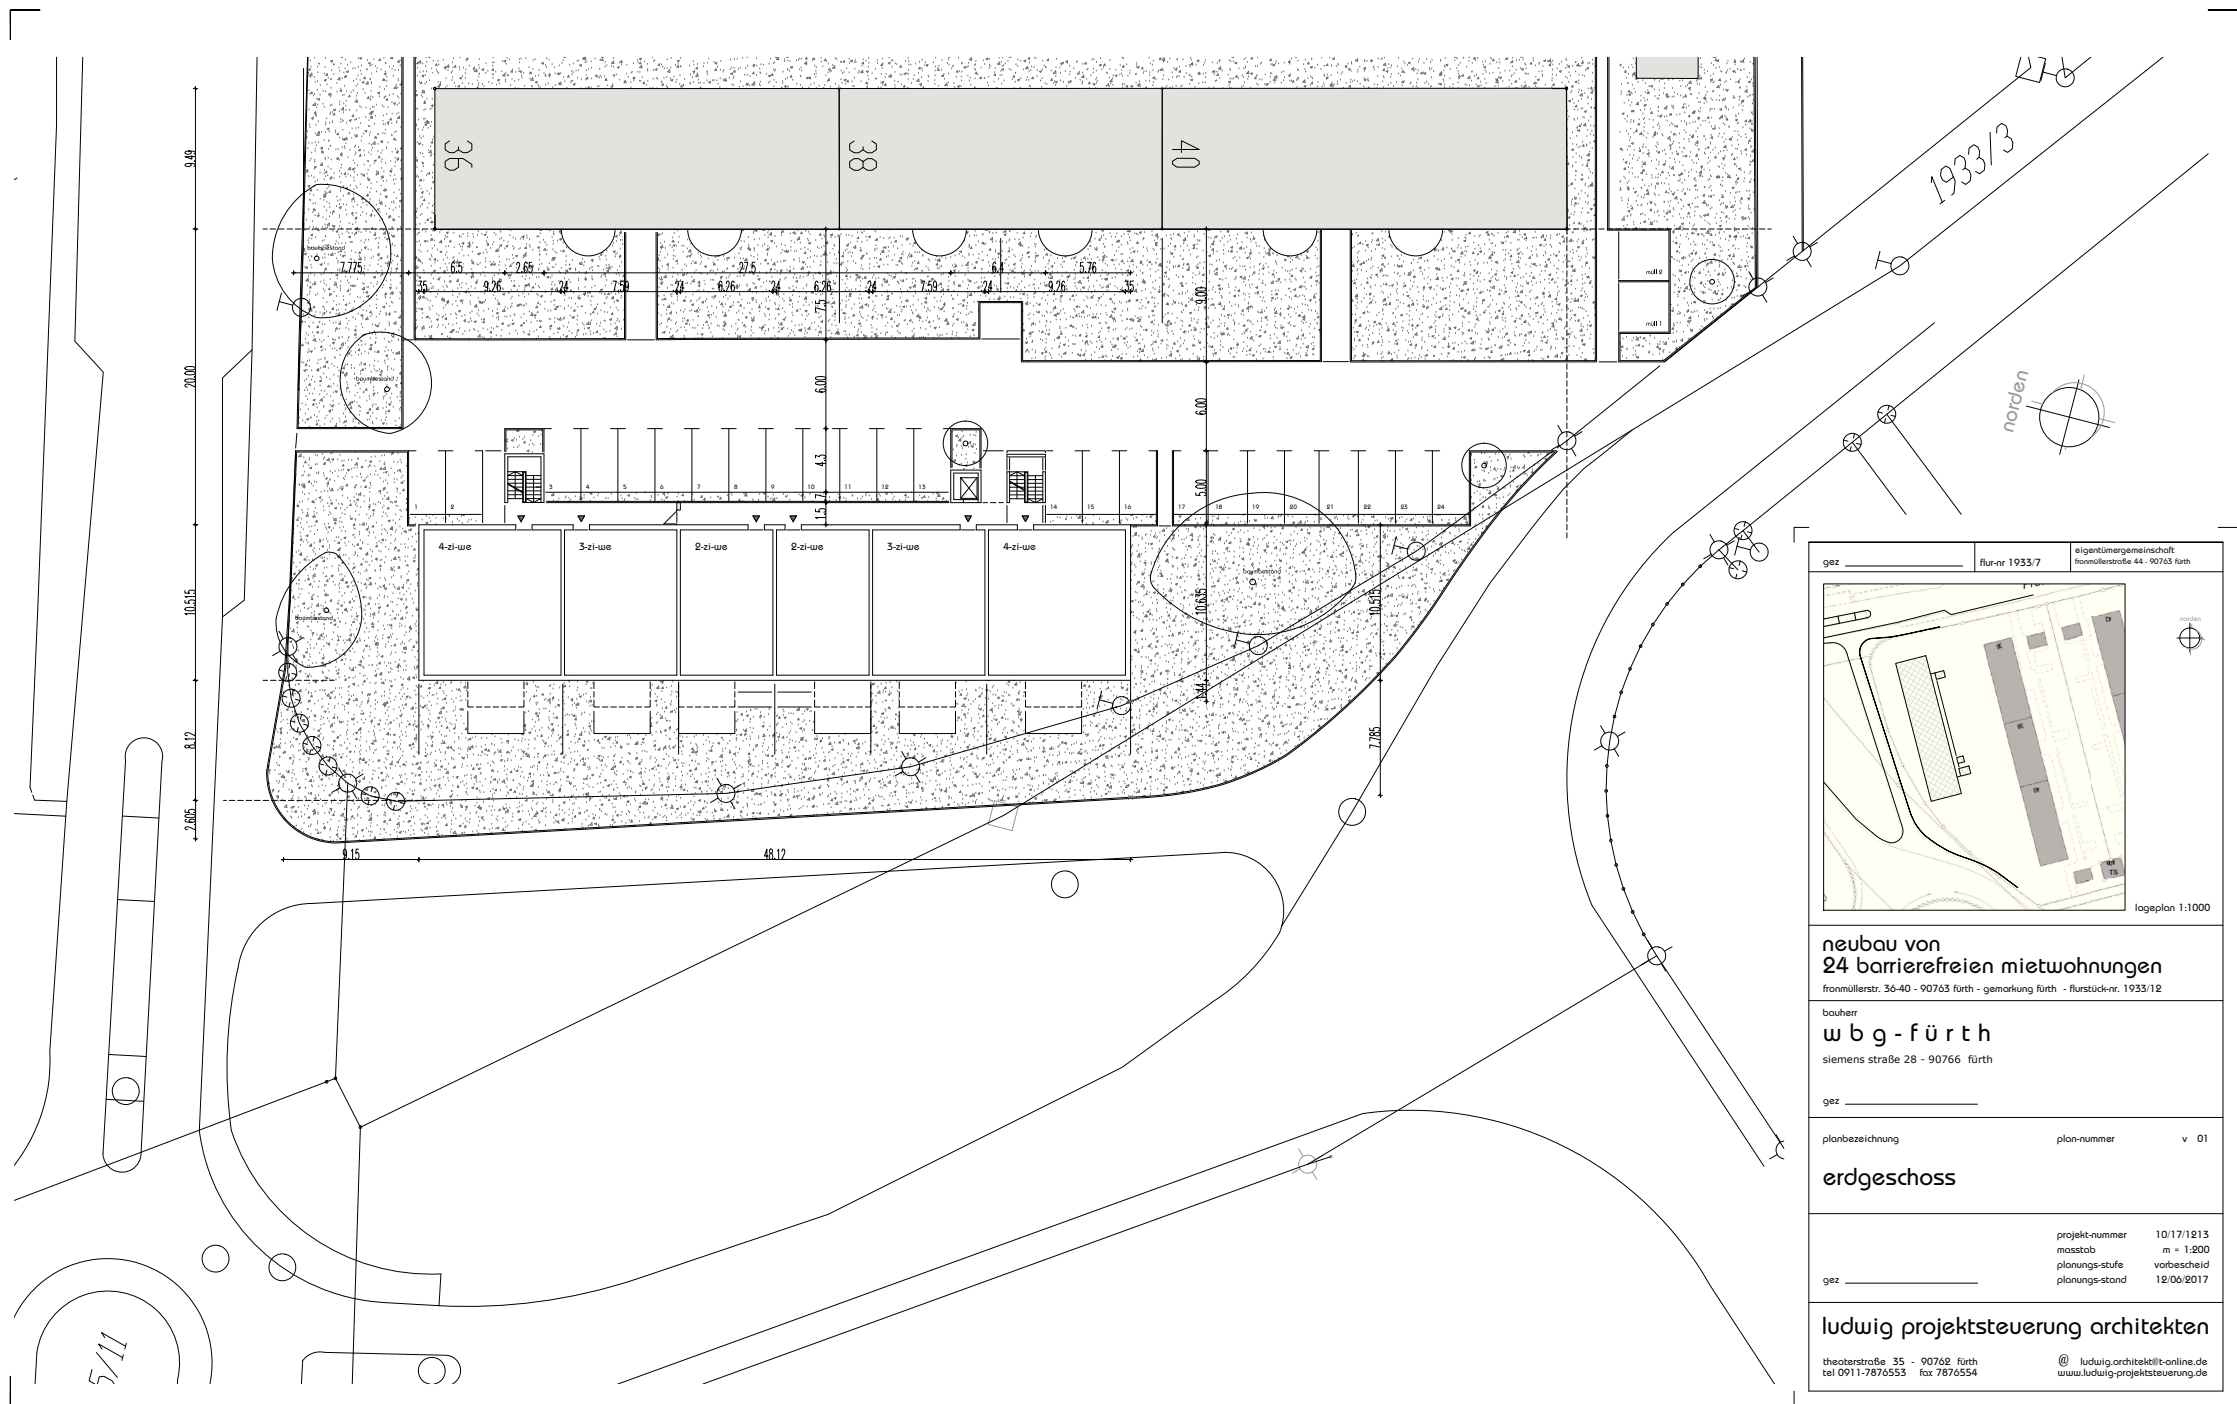


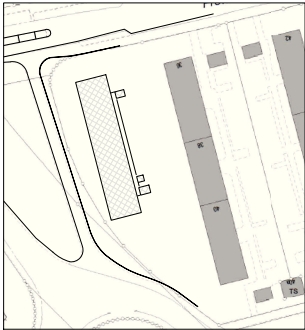

gez	flur-nr 1933/7	eigentümergeinschaft fronmüllerstraße 44 - 90763 fürth
 lageplan 1:1000		
neubau von 24 barrierefreien mietwohnungen fronmüllerstr. 36-40 - 90763 fürth - gemarkung fürth - flurstück-nr. 1933/12		
bauherr w b g - f ü r t h siemens straße 28 - 90766 fürth		
gez	plan-nummer	v 01
erdgeschoss		
gez	projekt-nummer mosstab planungs-stufe planungs-stand	10/17/1213 m = 1:200 vorbescheid 12/06/2017
ludwig projektsteuerung architekten theaterstraße 35 - 90762 fürth tel 0911-7876553 fax 7876554 @ ludwig.architektur@t-online.de www.ludwig-projektsteuerung.de		