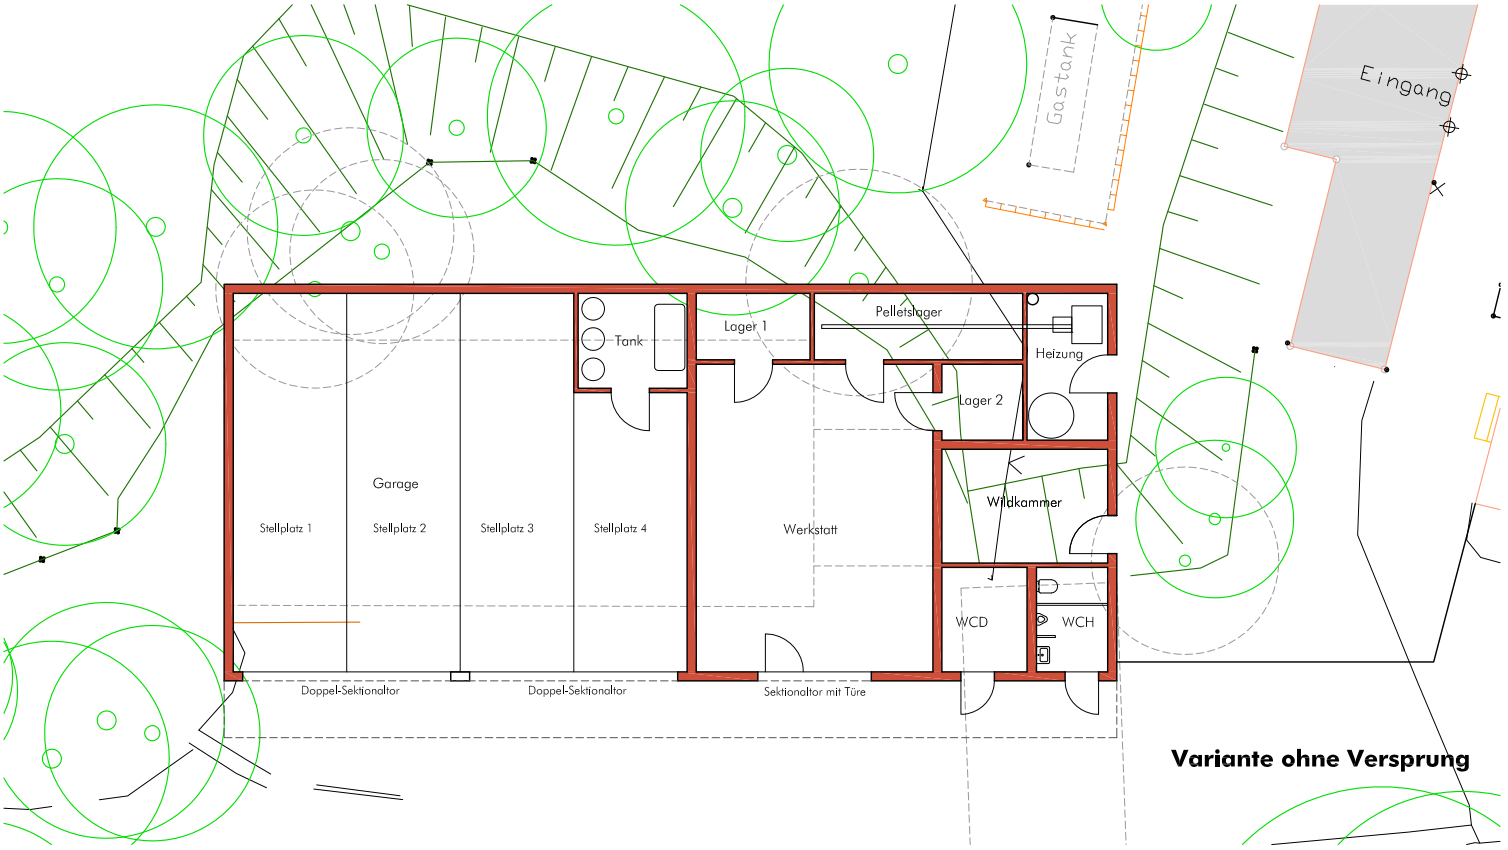

Variante ohne Versprung

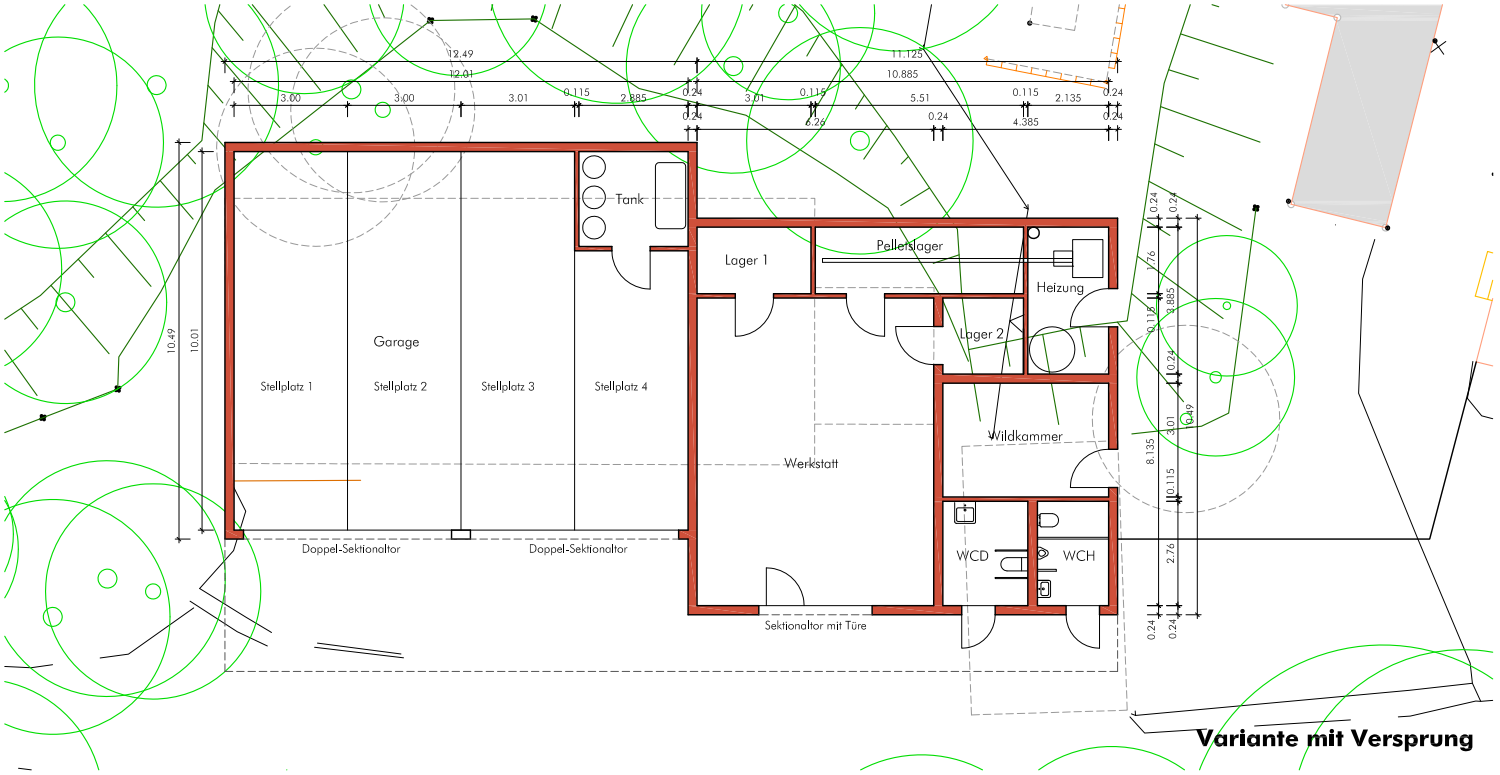

Variante mit Versprung

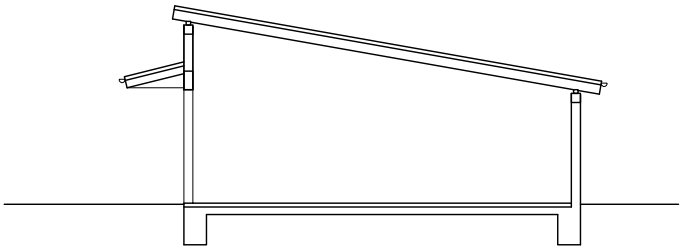

schematischer Schnitt

ENTWURF

Nebengebäude

Maßstab

1:200
Format DIN A4

Datum

22.09.2017

Projekt

Stadtförsterei Fürth
Sanierung Altbau und
Erneuerung Nebengebäude
Heilstättenstraße 130
90768 Fürth

Bauherr

Stadt Fürth, vertr. d.
WBG der Stadt Fürth GmbH
Siemensstraße 28
90766 Fürth

LACKNER+ROTH ARCHITEKTEN DIPL.ING.FH
Golfpark · Flugplatzstraße 111 · 90768 Fürth
Tel 0911/ 394 83 20 · mail@lackner-roth.de