


Verwertungsübersicht Golfpark Atzenhof (Stand: 16.11.2005)

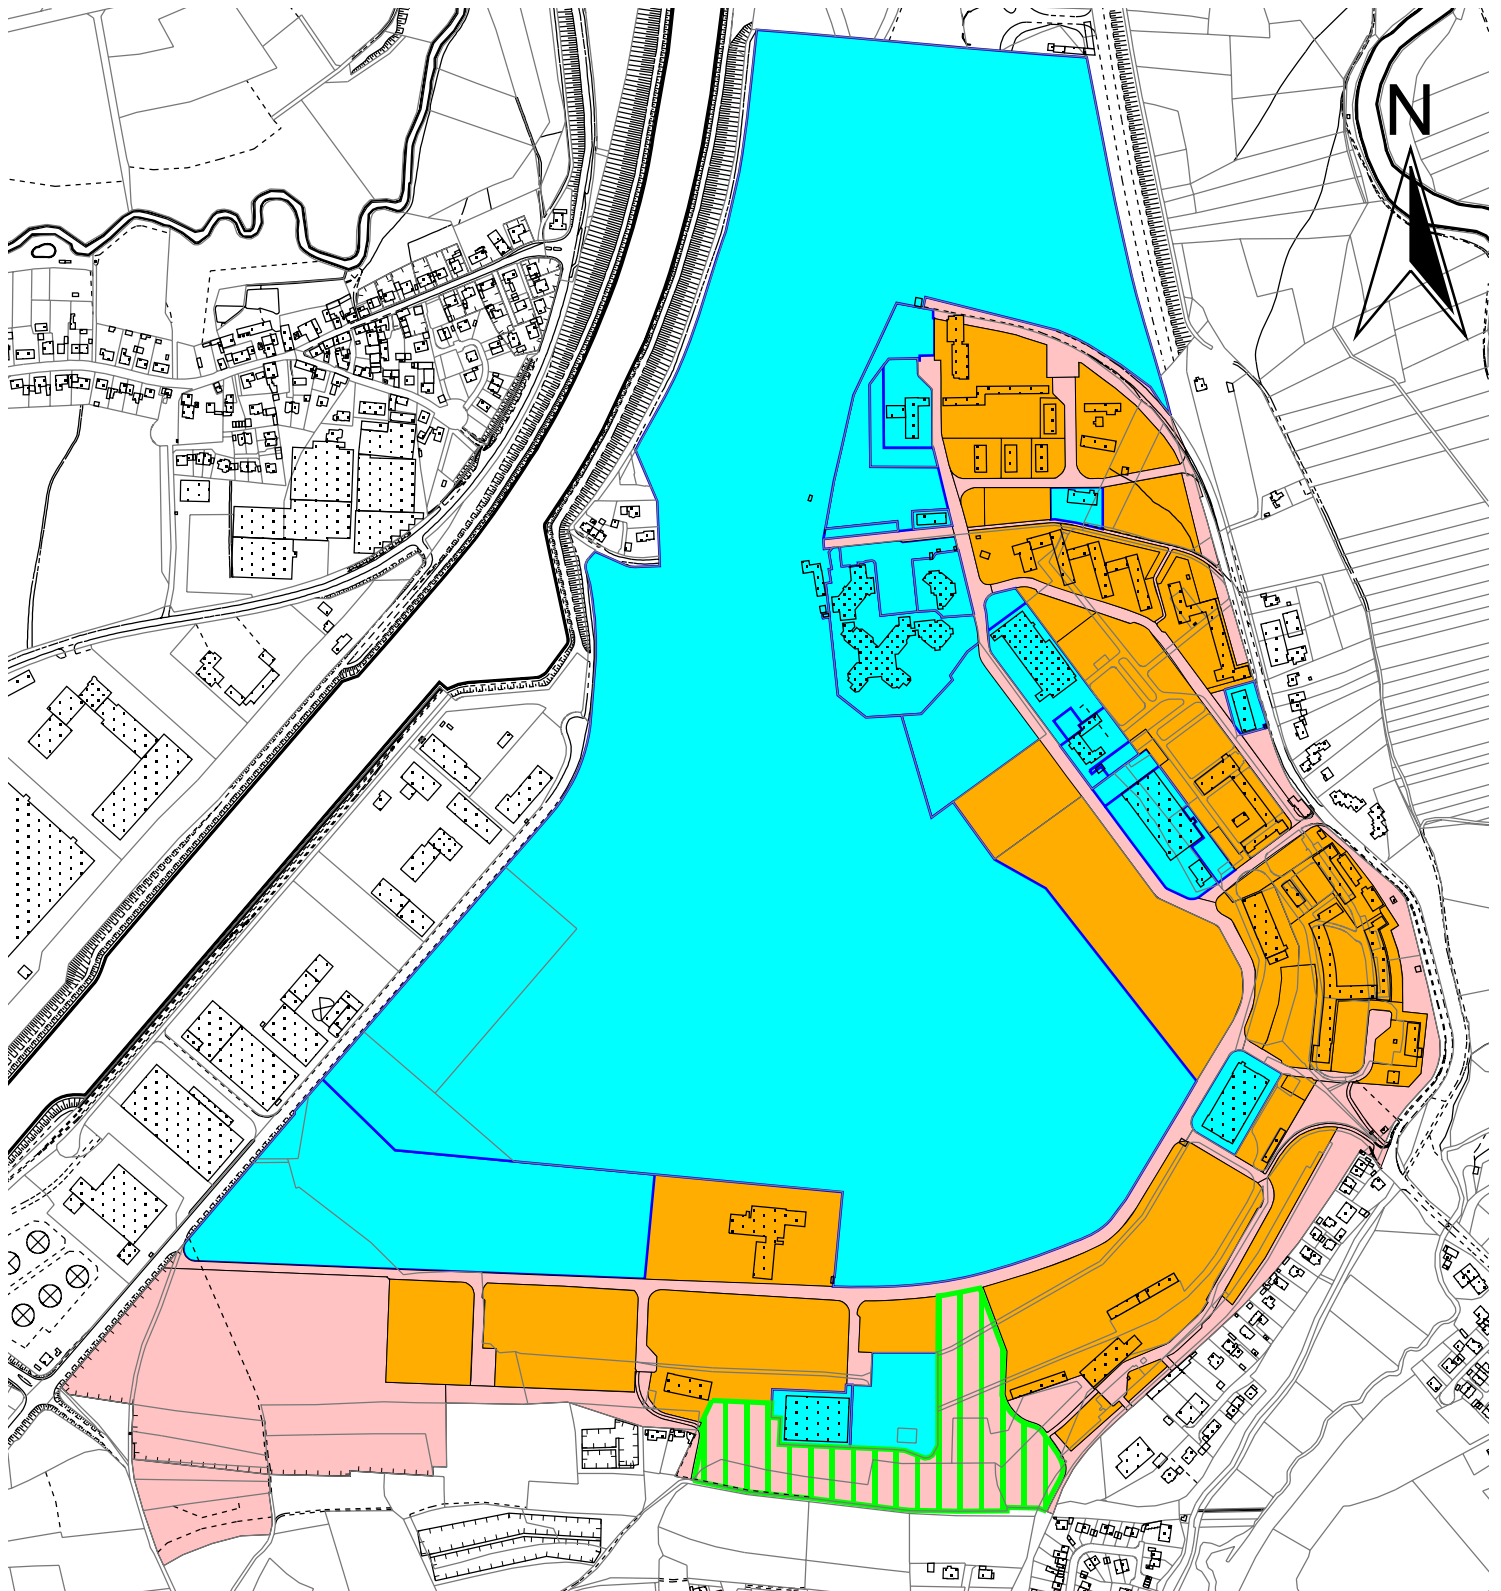

Gebäude

- Nebengebäude
- Hauptgebäude

— Grenzen

Konv_ flächen von Vertragsty

- Kaufvertrag
- Kaufvertrag, noch nicht genutzt
- Optionsvertrag
- städtebaul.-Vertrag, Pflegevertrag
- städtebaulicher Vertrag
- US
- verfügbare Flächen

1:8000

Fürth, den 16.11.2005
StE
Röser