


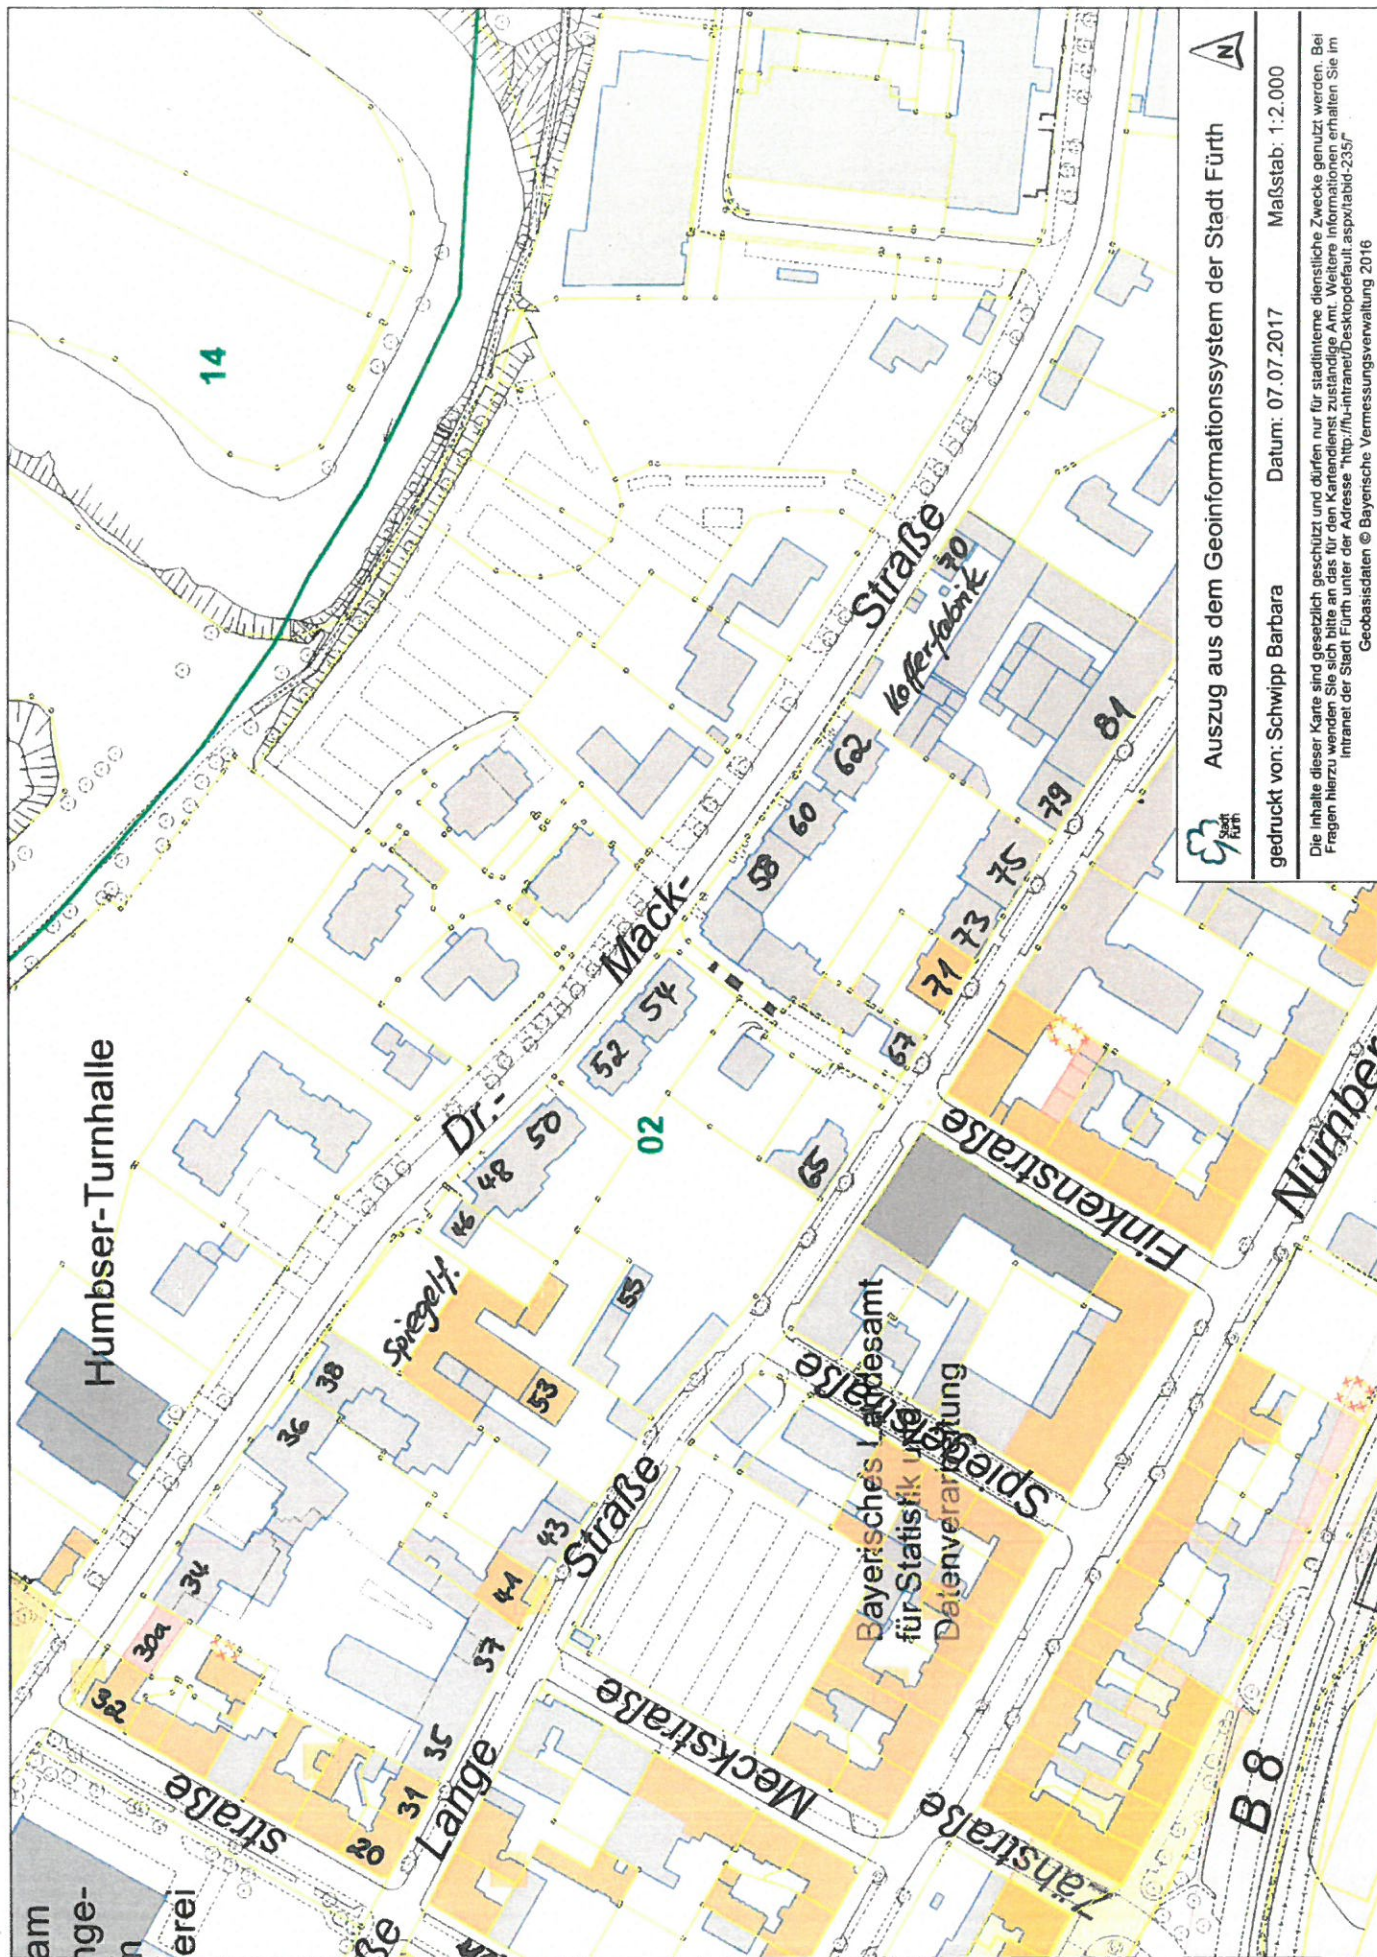

Auszug aus dem Geoinformationssystem der Stadt Fürth

gedruckt von: Schwipp Barbara

Datum: 07.07.2017

Maßstab: 1:2.000

Die Inhalte dieser Karte sind gesetzlich geschützt und dürfen nur für stadtinterne dienstliche Zwecke genutzt werden. Bei Fragen hierzu wenden Sie sich bitte an das für den Kartendienst zuständige Amt. Weitere Informationen erhalten Sie im Intranet der Stadt Fürth unter der Adresse <http://fu-intranet/Desktopdefault.aspx?tabid=2357>
Geobasisdaten © Bayerische Vermessungsverwaltung 2016



Auszug aus dem Geoinformationssystem der Stadt Fürth



gedruckt von: Schwipp Barbara

Datum: 07.06.2017

Maßstab: 1:2.000

Die Inhalte dieser Karte sind gesetzlich geschützt und dürfen nur für stadtinterne dienstliche Zwecke genutzt werden. Bei Fragen hierzu wenden Sie sich bitte an den Kartendienst der Stadt Fürth unter der Adresse <http://fu-intranet/desktopdefault.aspx/tabid-235>.
Intranet der Stadt Fürth
Geobasisdaten © Bayerische Vermessungsverwaltung 2016



Luftbild LVG - Fürth

Maßstab
1:1000

Erstellt am:
18.02.2010



(c) Landesamt für Vermessung und Geoinformation

Luftbilder des Landesvermessungsamtes für Vermessung und Geoinformation (LVG) Bayern. Befliegungsdatum: 29.07.2009

45° Projektionslinie

Konturlinie Nachbarhäuser


Wohnungen unterhalb der 45°-Linie von benachbarten Brandwänden AUFGEFÜHRT

①-⑦ Betroffene Wohneinheiten Mai 2017


GEPRÜFT ALS ANLAGE ZUM BESCHIED VOM

Vorentwurfsplanung

Index Datum Änderung
0 28.09.2016

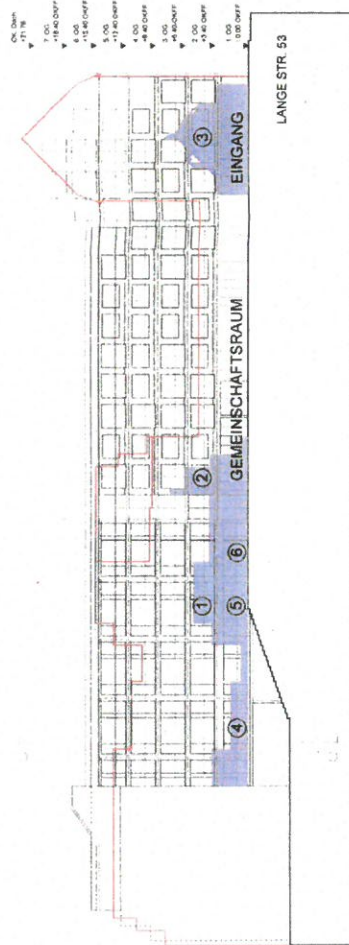

ANSICHT - NORDOST

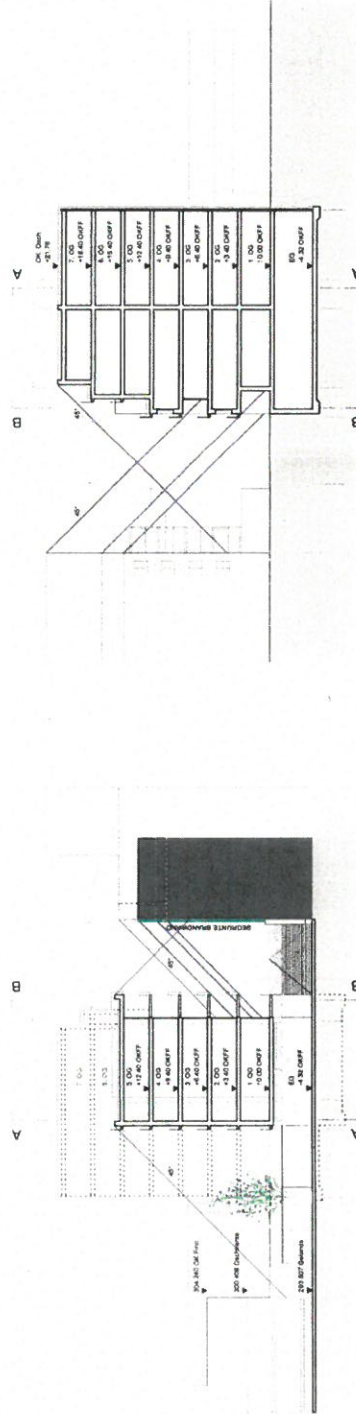

SCHNITT C-C

SCHNITT D-D

WOHNPROJEKT SPIEGELFABRIK

Planinhalt

Diagramme zur 45°-Verschattung

Alle Maße sind im Bau zu prüfen! Für Maßfehler haften allein der Auftraggeber. Bei der Bauausführung sind die Pläne der Fachgenosse sowie die Ausführungszeichnungen der Fachgenosse zu berücksichtigen. Die Ausführung ist dem Genehmigungsvermerk der Architekten. Die Ausführung ist dem Genehmigungsvermerk der Architekten zu unterbreiten.

Vormerk

Maßstab

Format

Bezugshöhe

Datum

gezeichnet

Plan Nr.

PLANNR. SYSTEM ZU BESTIMMEN