


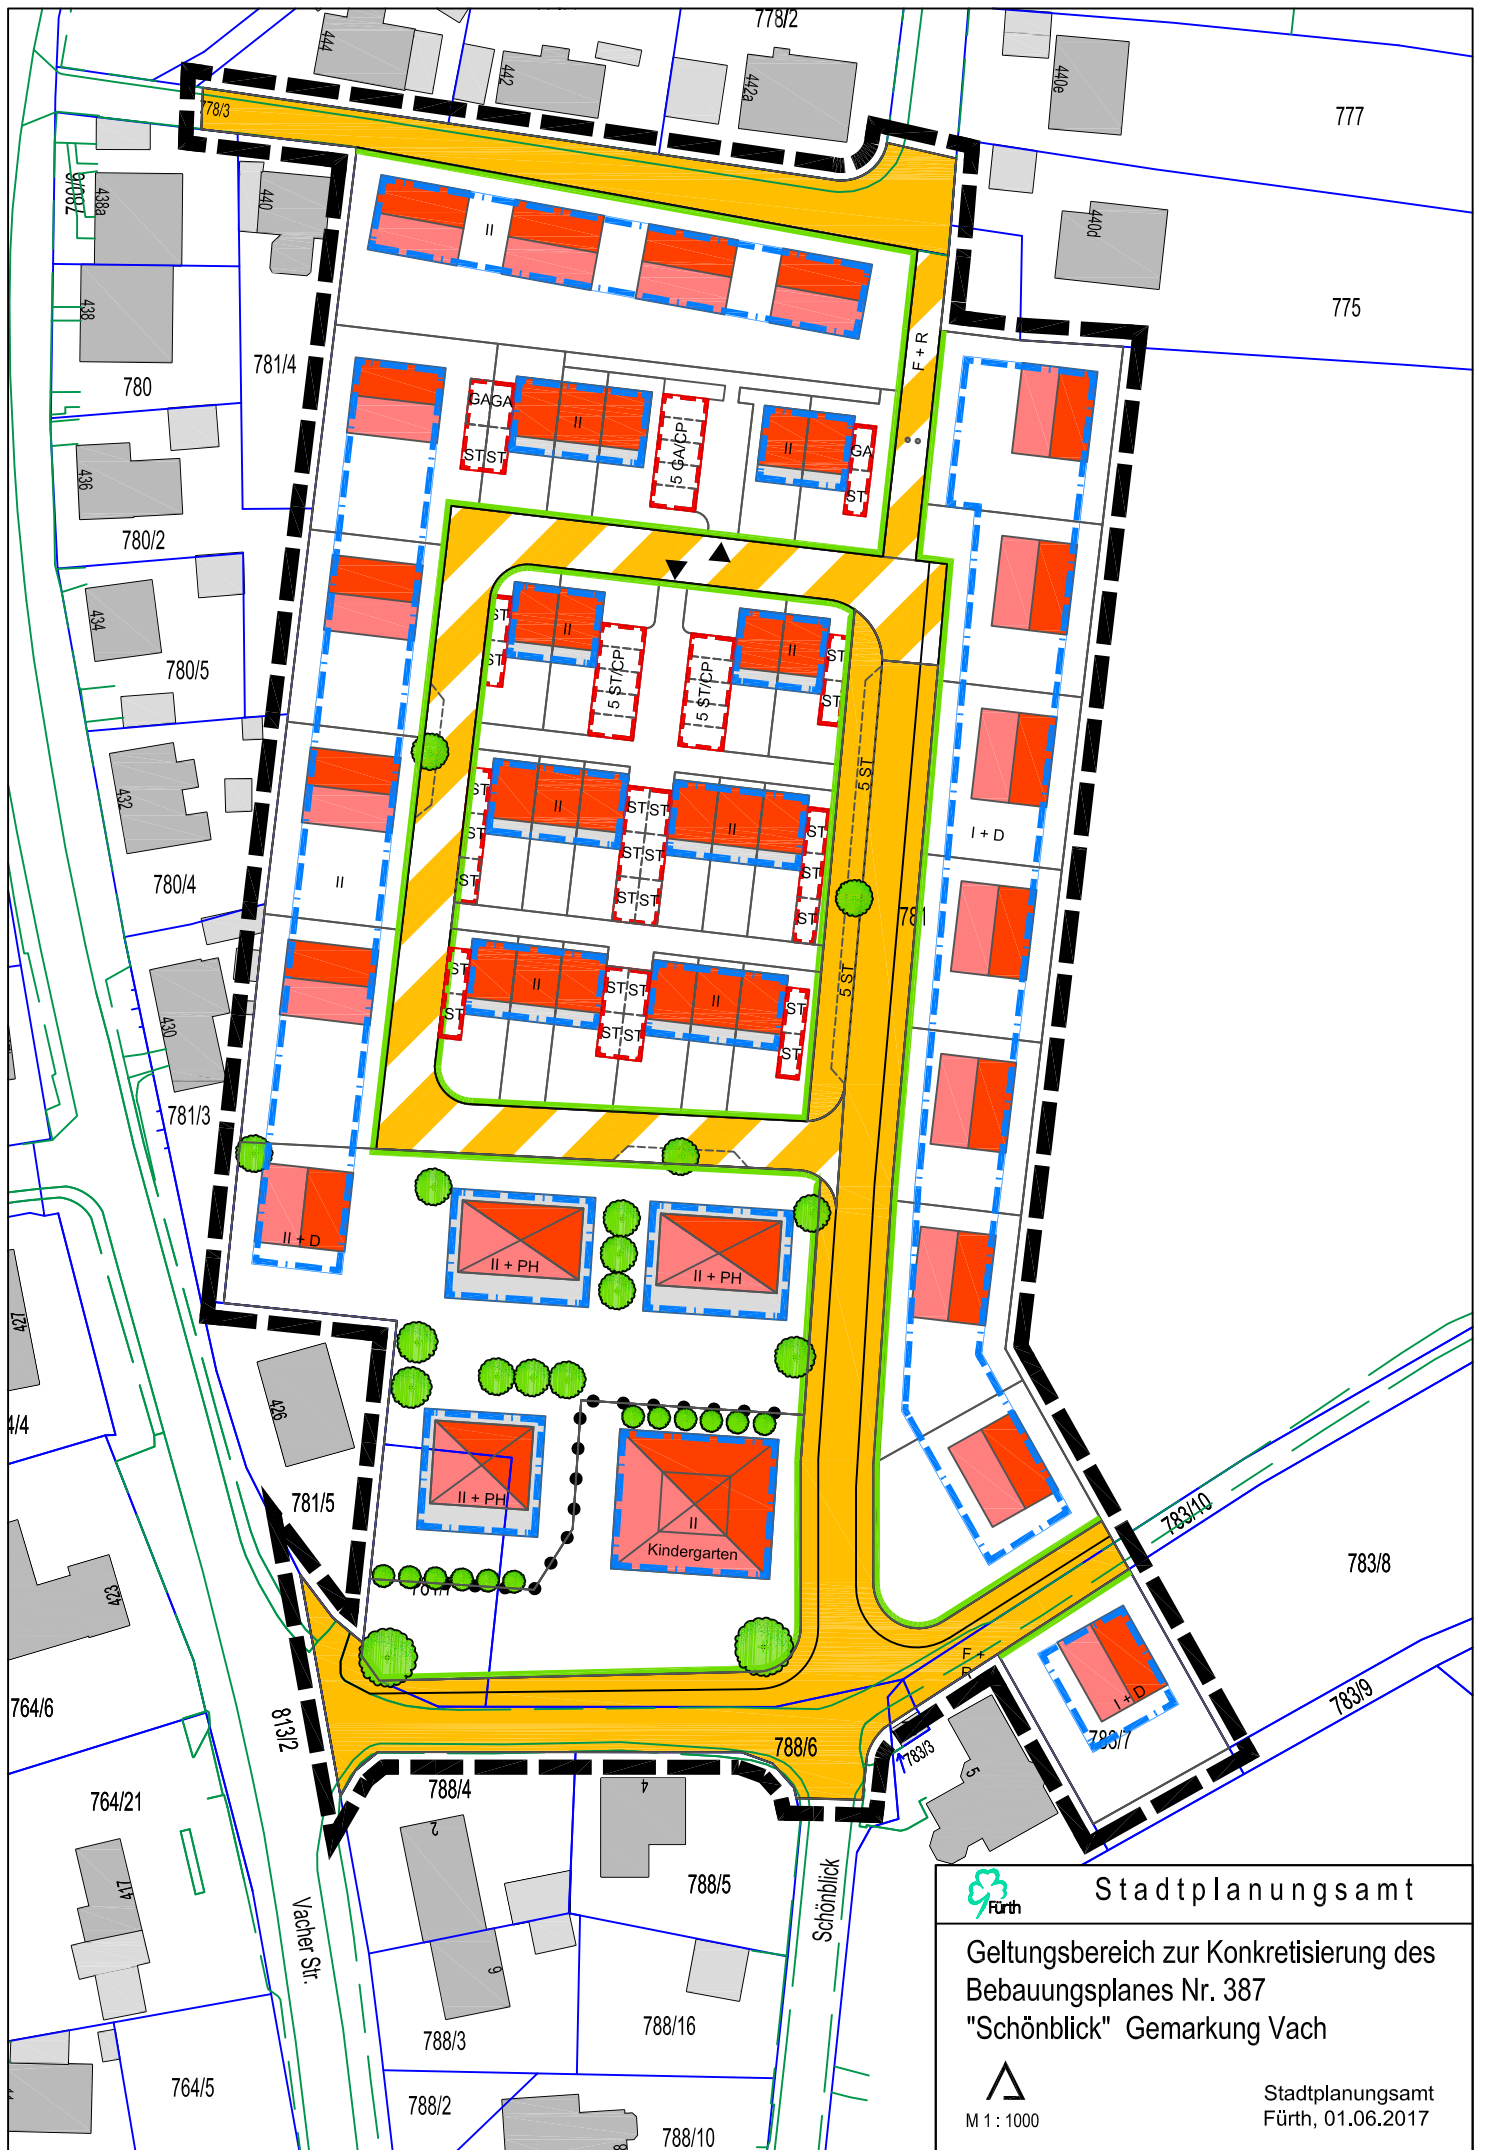

Stadtplanungsamt

Geltungsbereich zur Konkretisierung des
Bebauungsplanes Nr. 387
"Schönblick" Gemarkung Vach



M 1 : 1000

Stadtplanungsamt
Fürth, 01.06.2017