
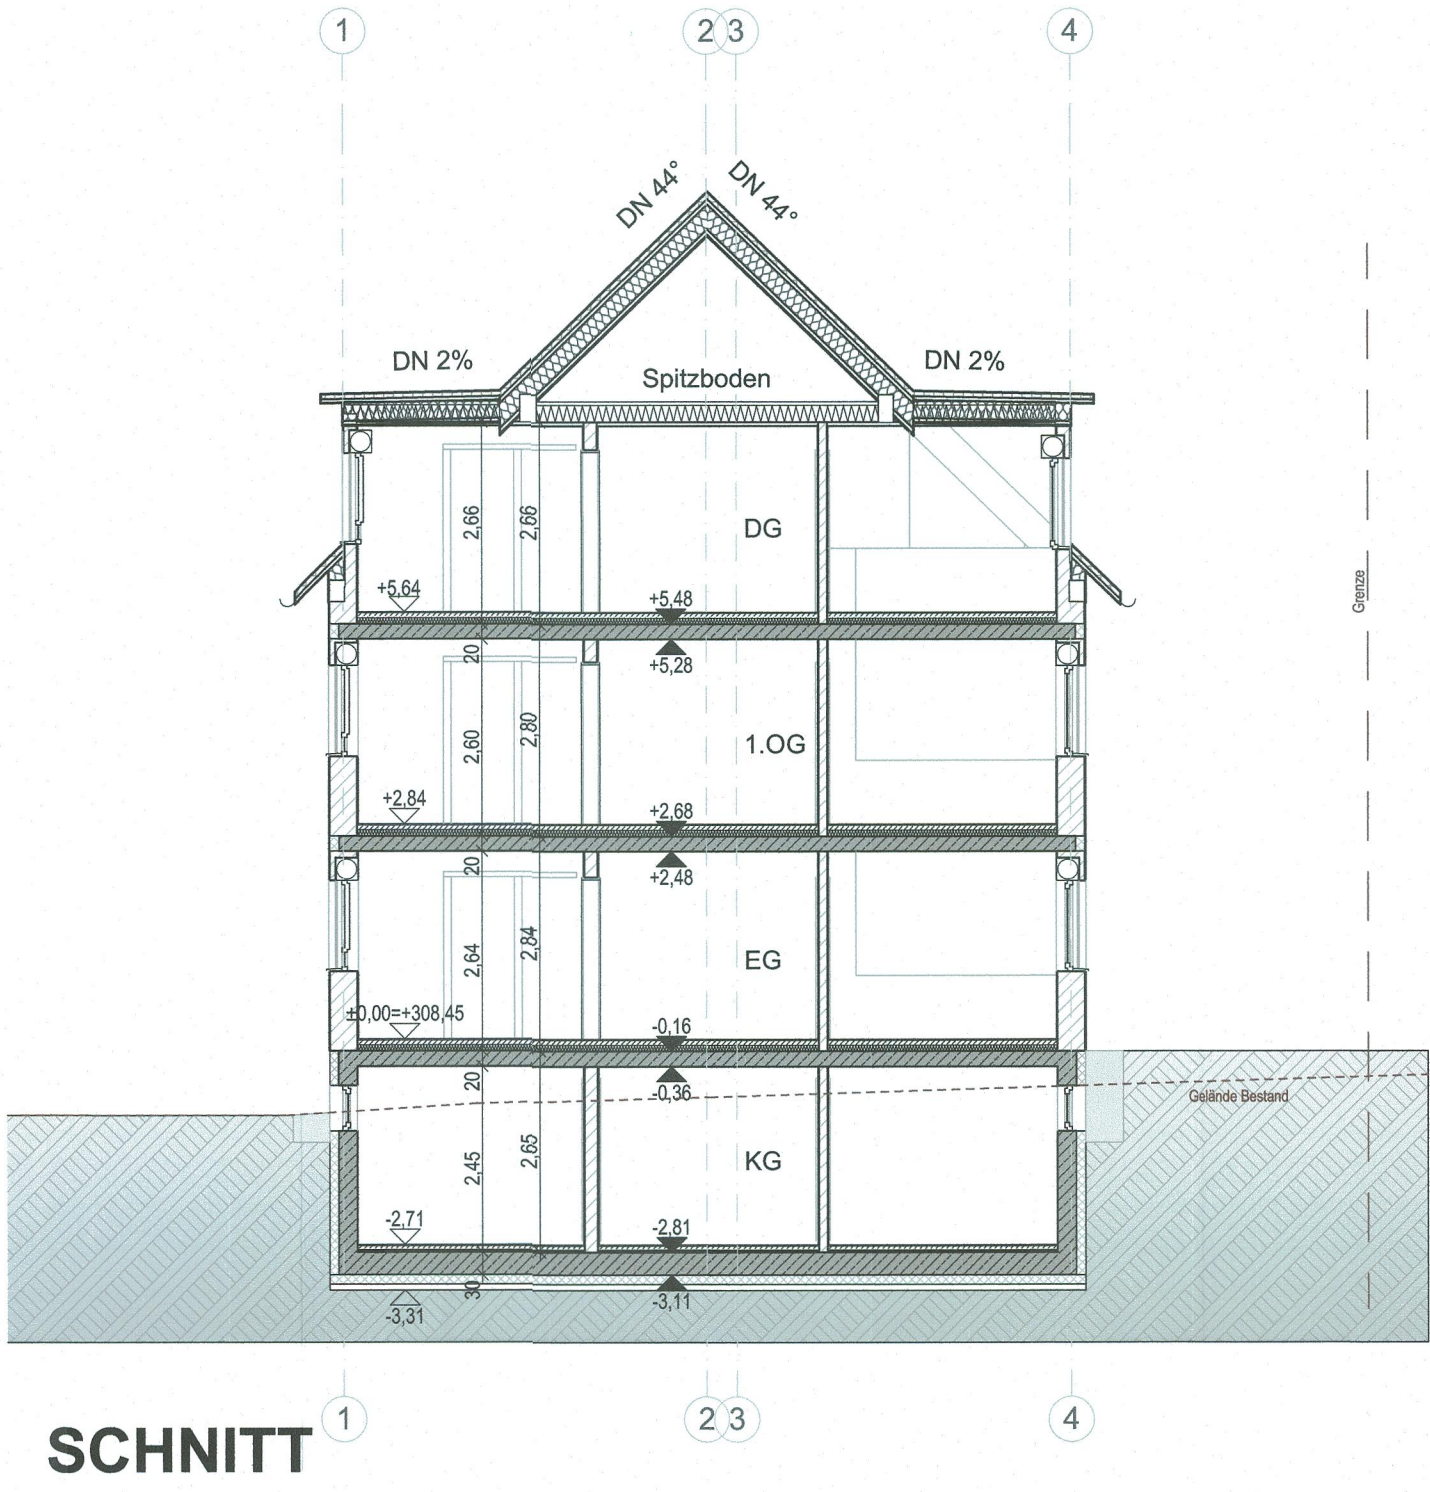
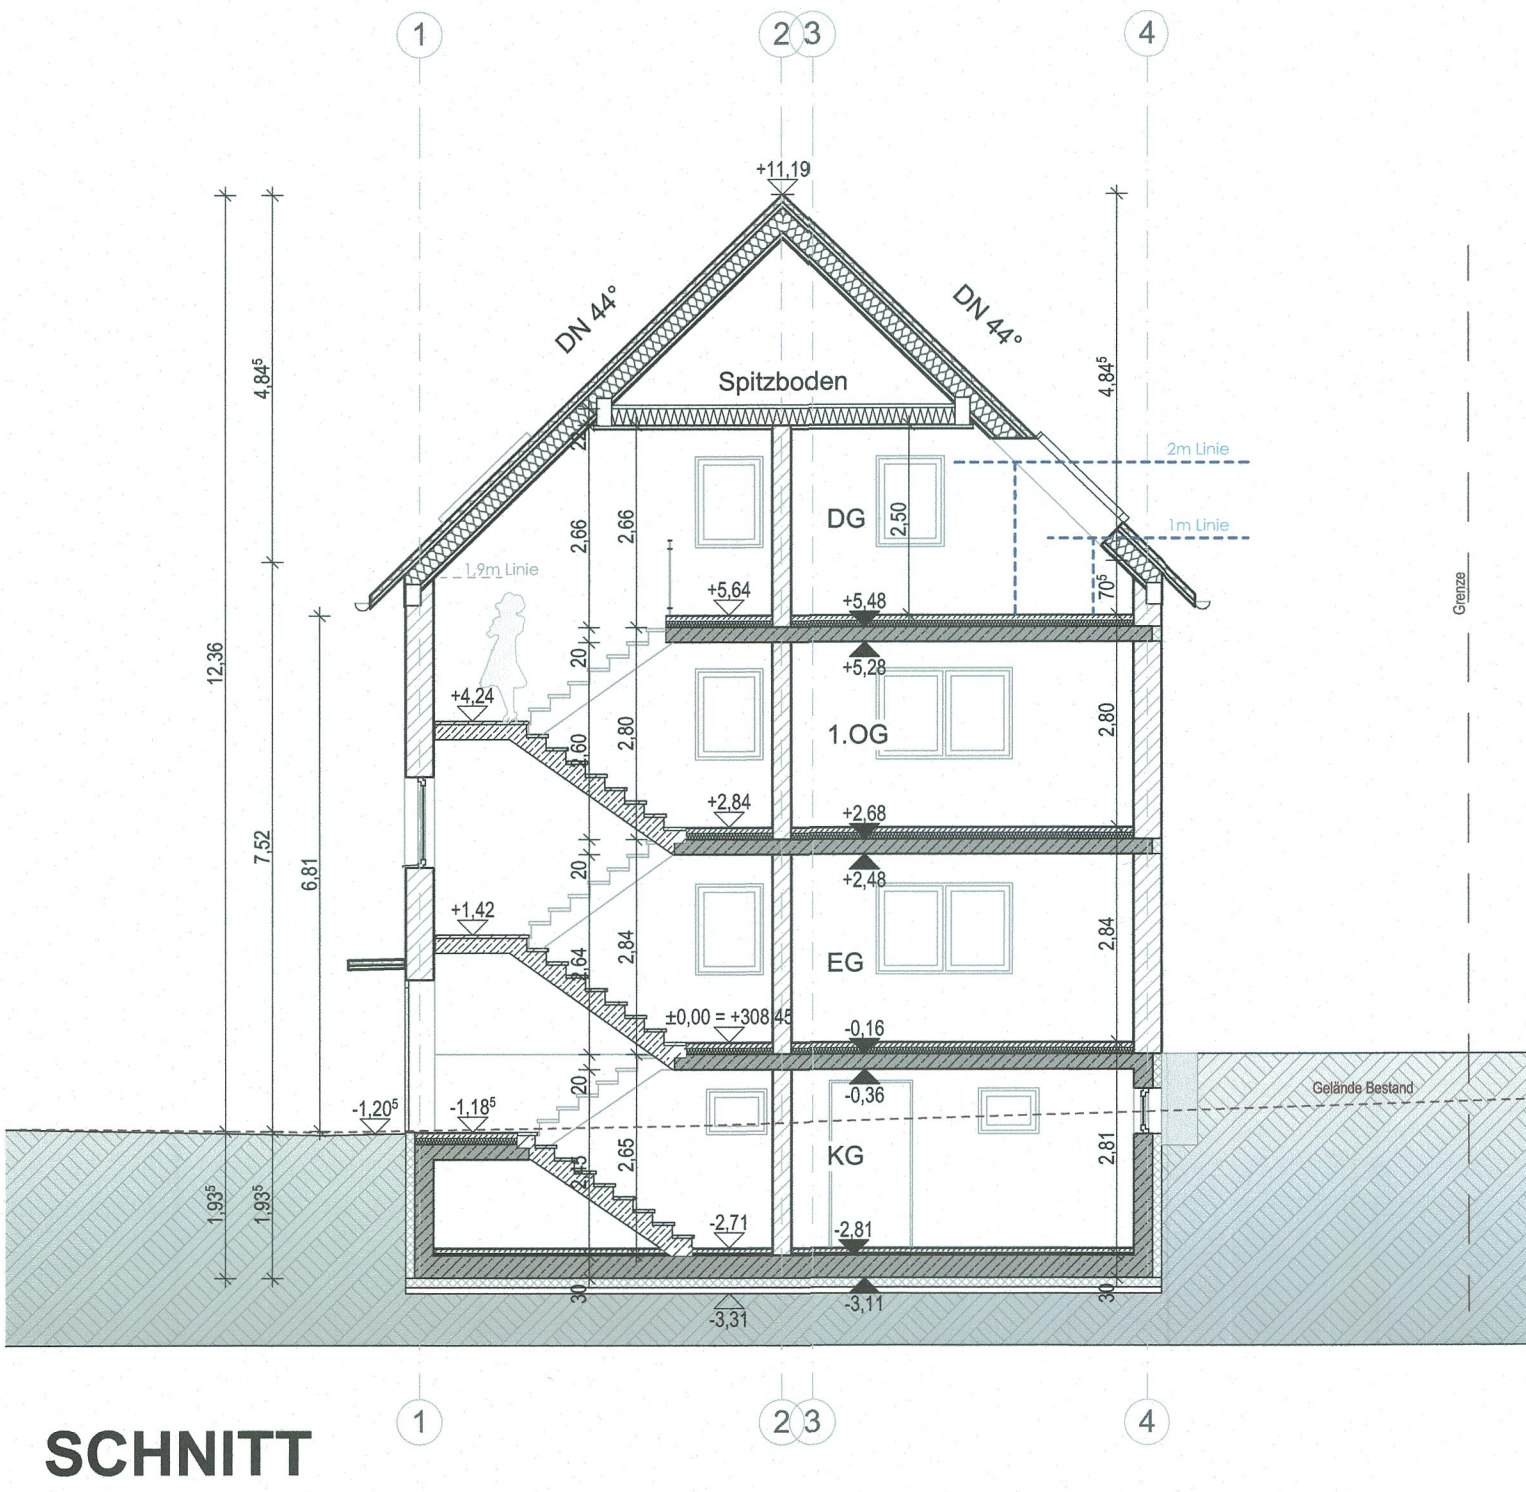
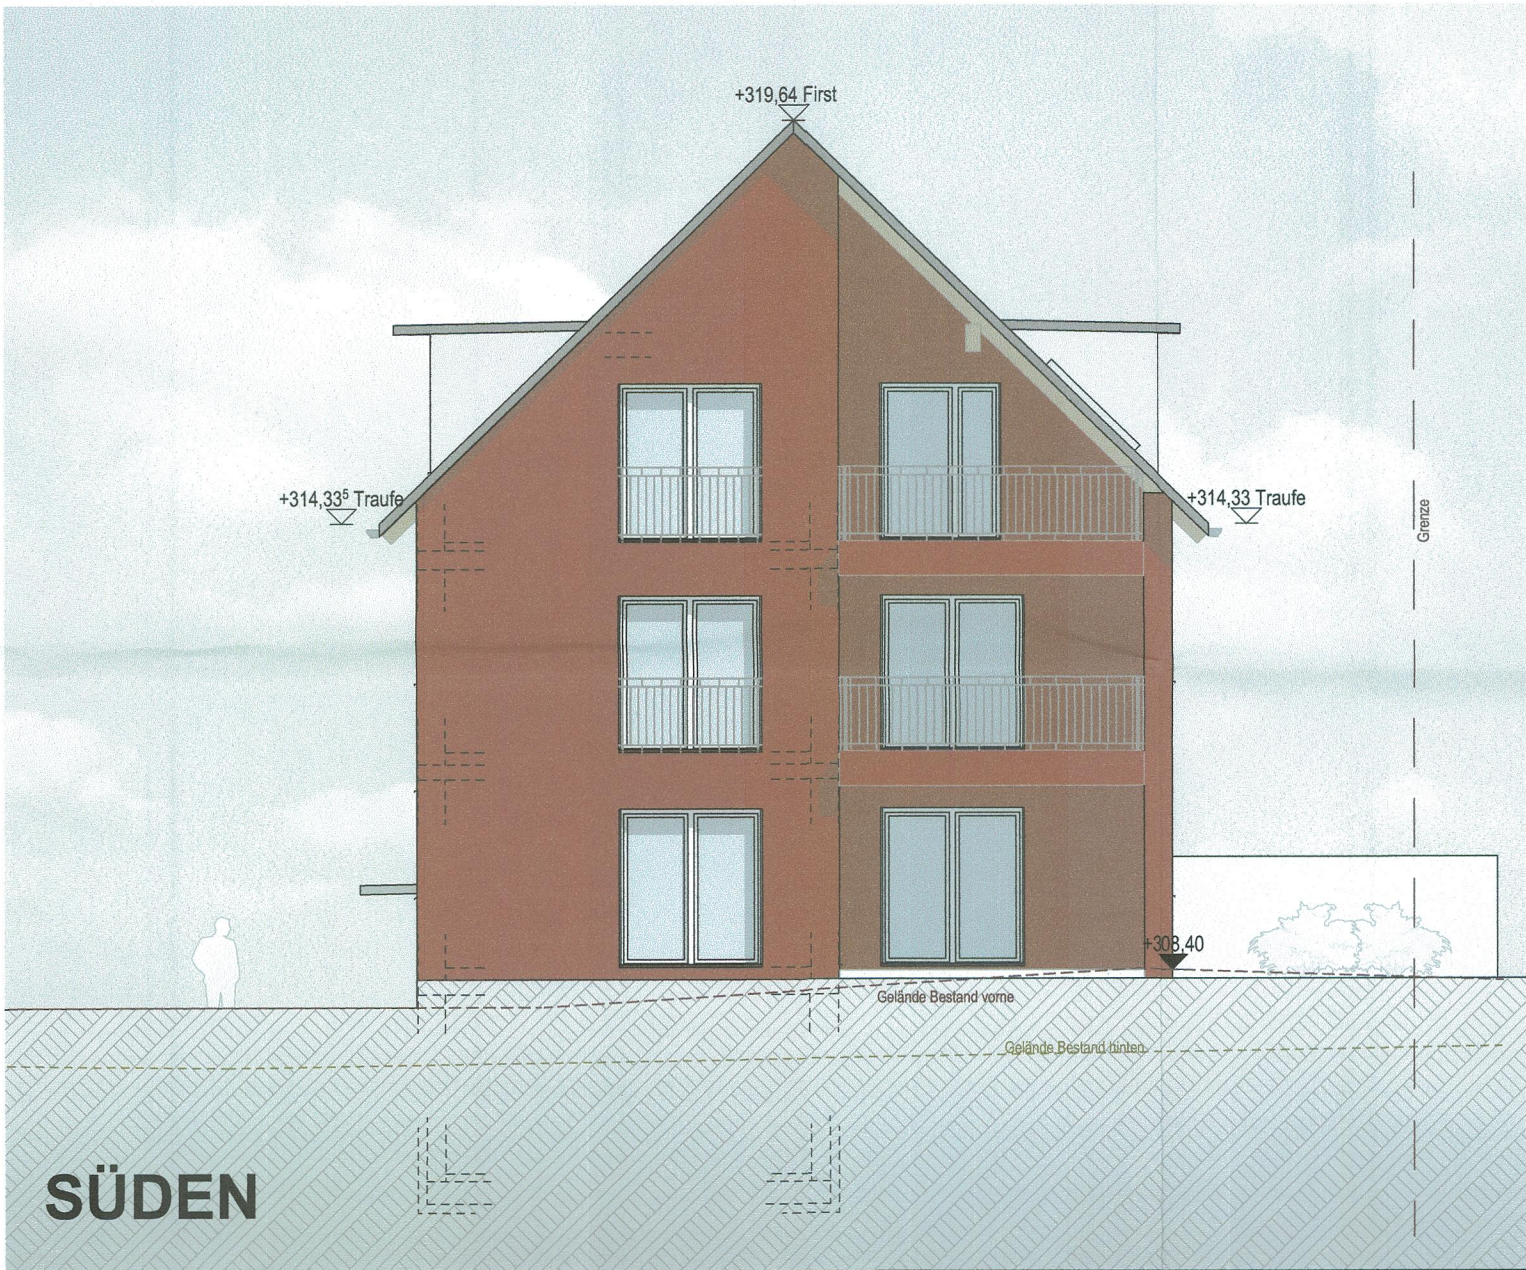
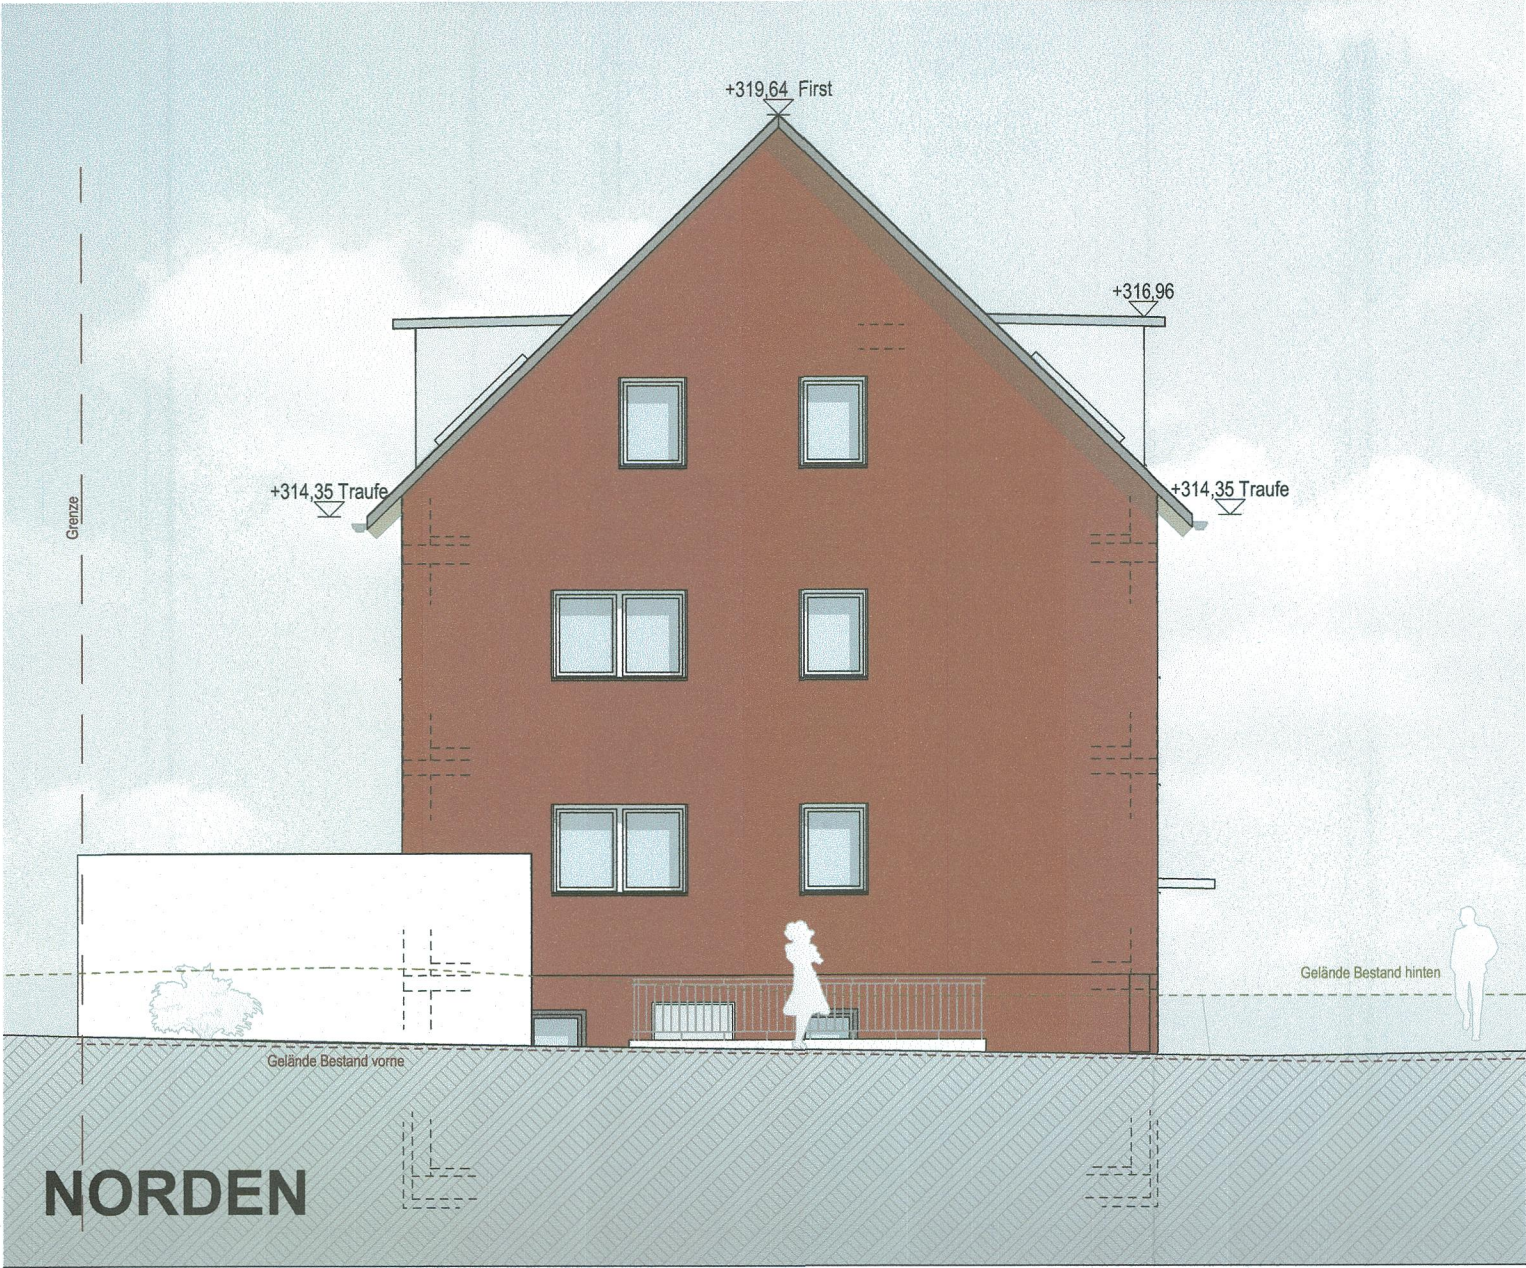


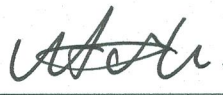

PlanNr.:				
Projekt Nr.:	MFH mit 3 WE mit Garage und Stellplätzen Feldstraße 46, 90766 Fürth Flur Nr.: 821, Gemark. Fürth			
Maßstab:	1:100	Eingabeplanung		
Planinhalt:	Ansichten und Schnitte			
Bauherr:	Harald Stark Mühlstraße 34 90766 Fürth Telefon 0911 / 73 451 0			
Planstand /-fertiger	Index	Datum	Planungsart/ Teiktur	Bearbeiter
	a	18.09.2017	Eingabeplanung	Erdem Hacıoglu
Nachbarn:	Flur Nr.	Baugenossenschaft Eigene Heim eG Finkenschlag 27 90766 Fürth Tel.: 09111 97 450 290 Fax: 09111 97 450 209 info@eigenes-heim-fuerth.de	Datum:	Unterschrift
			20.3.12	
Bauherr / Antragsteller		823/117 Anna Zuch	22.9.17	
Bauherr / Antragsteller				
	Bauherr /Harald Stark			
Planfertiger				
	Planfertiger: Architekt 187 644			
				