




ERDGESCHOSS

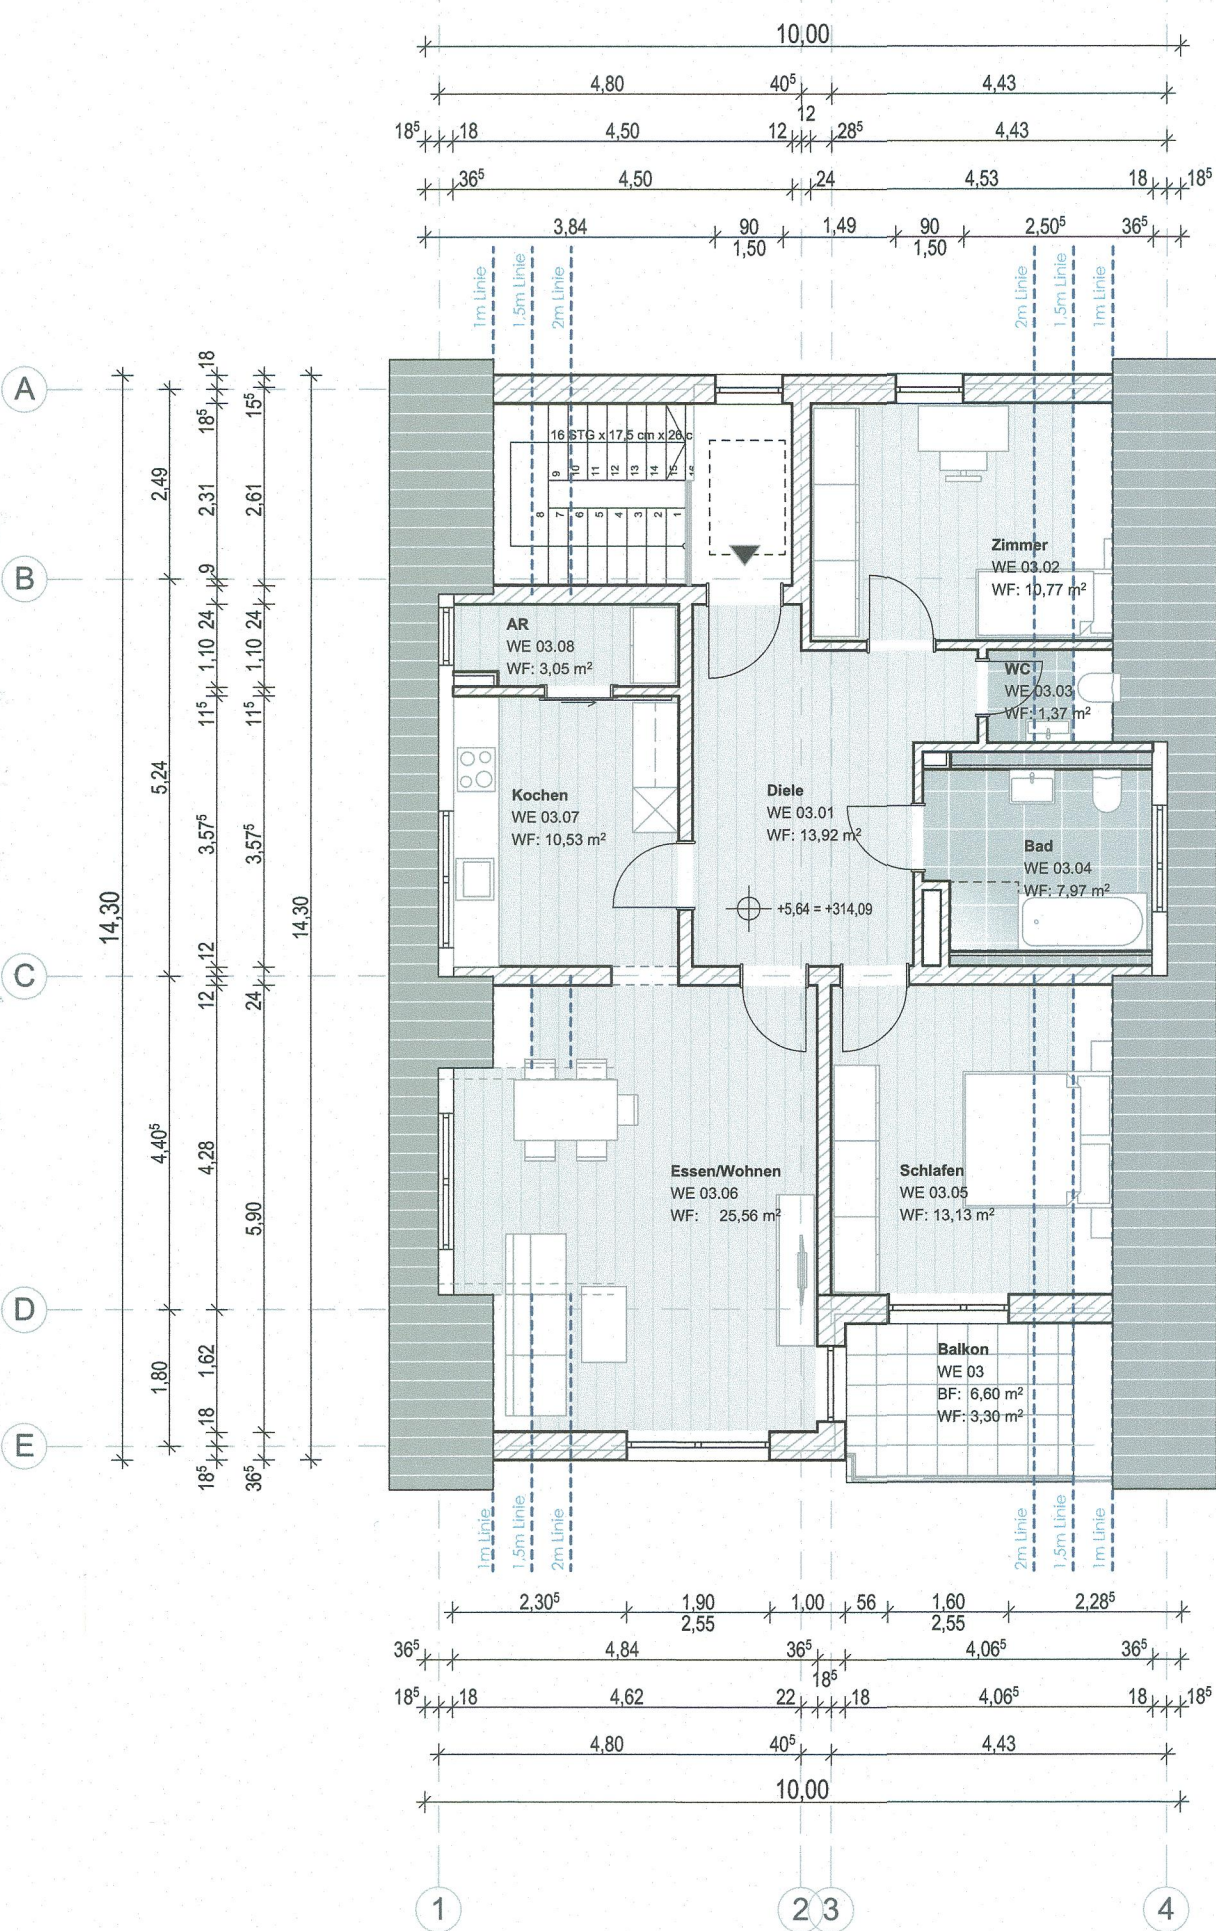

OBERGESCHOSS

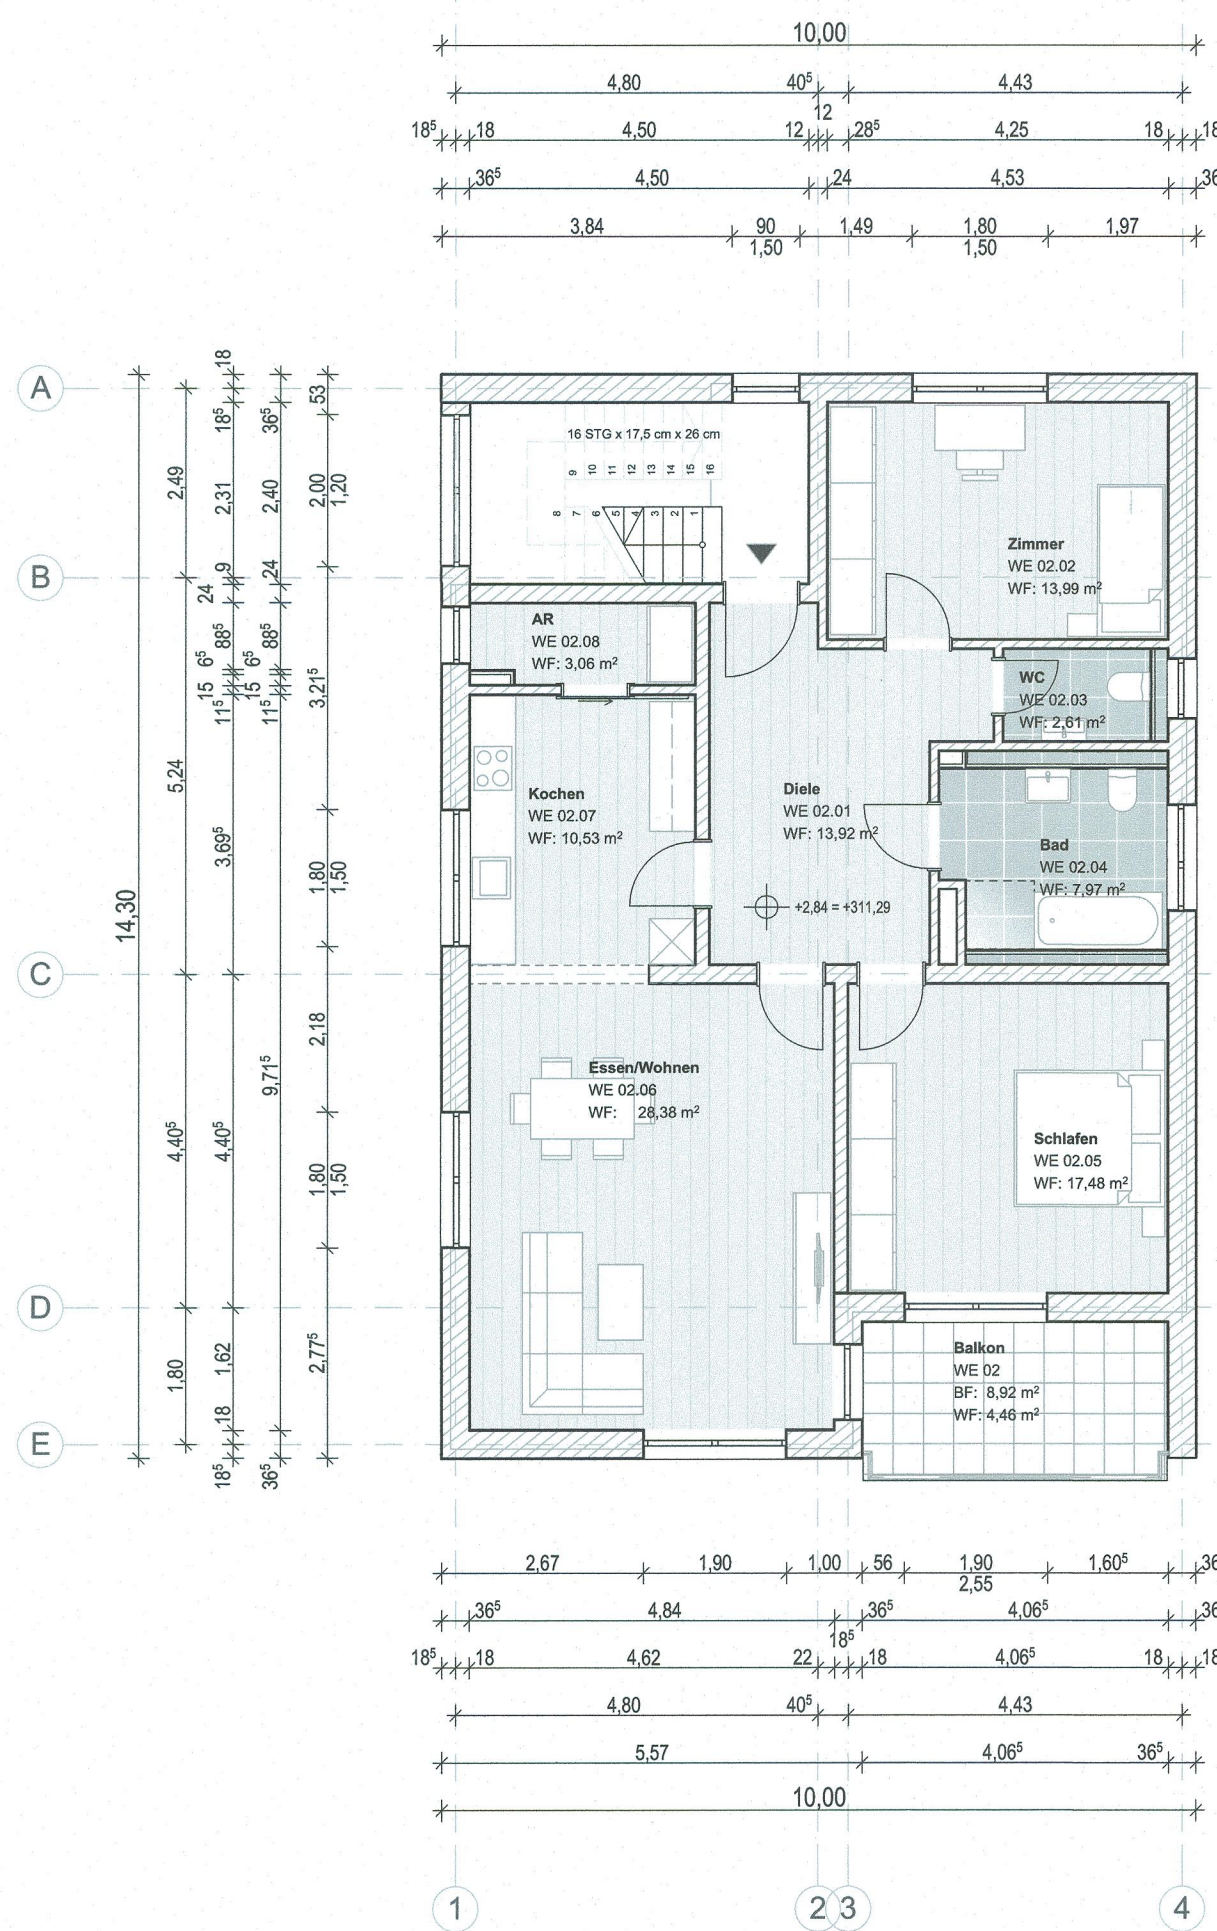

KELLER

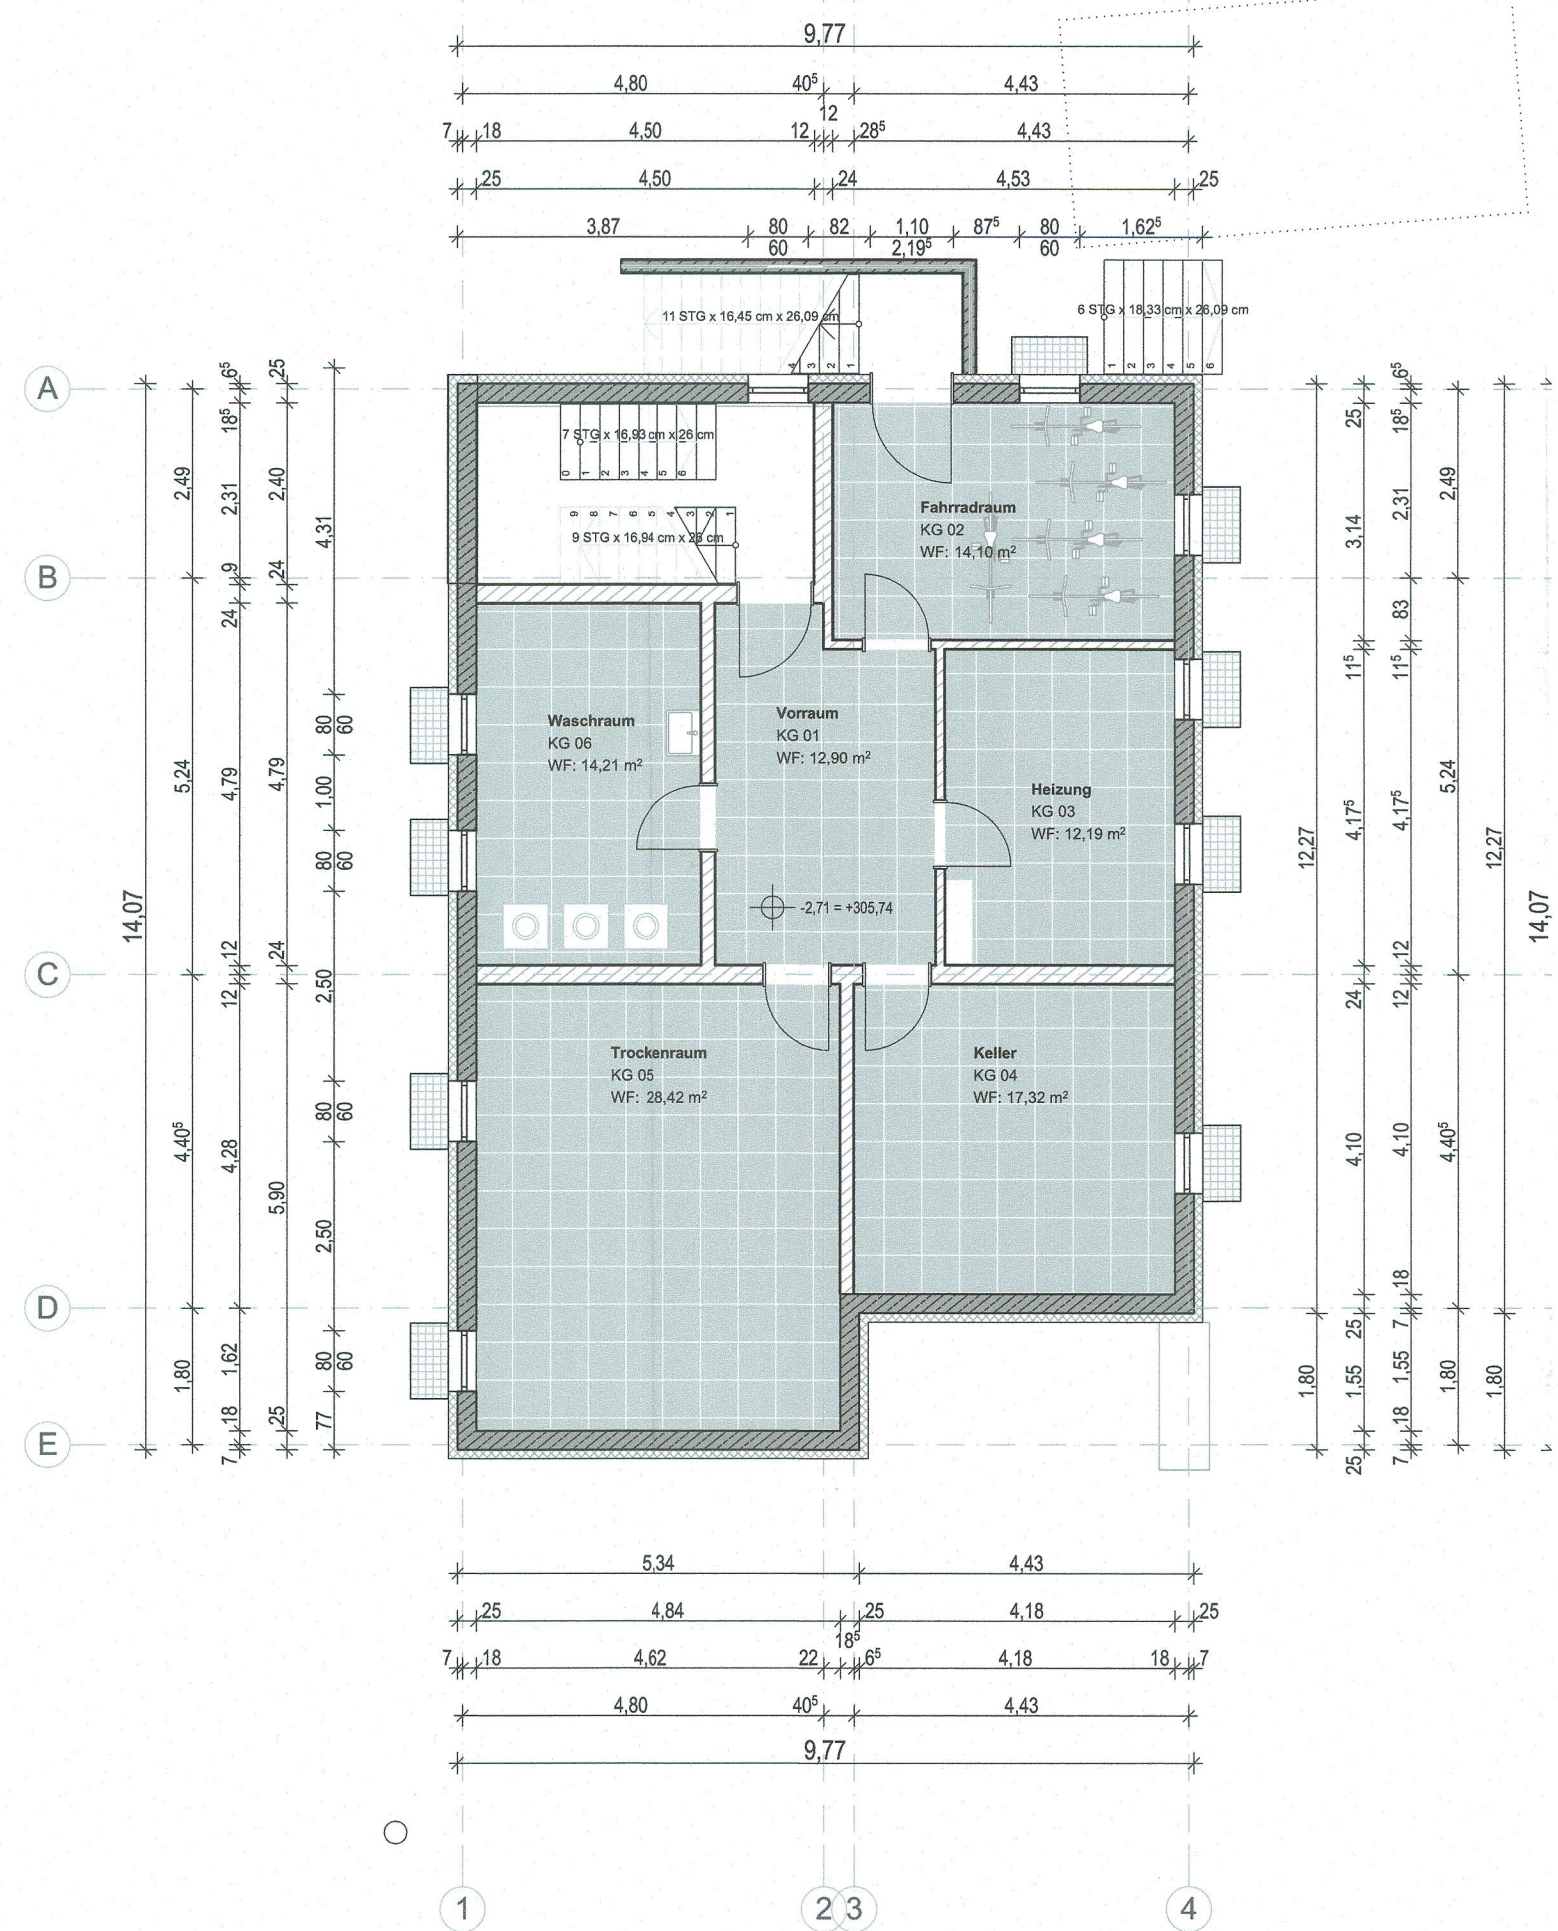

PlanNr.:	MFH mit 3 WE mit Garage und Stellplätzen			
Projekt Nr.:	Feldstraße 46, 90766 Fürth Flur Nr.: 821, Gemark. Fürth			
Maßstab:	1:100	Eingabeplanung	STADT FÜRTH BAUAUFSICHT ENGANG 22. Sep. 2017 GEPRÜFT ALS ANLAGE ZUM BESCHIED VOM	
Planinhalt:	Grundrisse			
Bauherr:	Harald Stark Mühlstraße 34 90766 Fürth Telefon 0911 / 73 451 0			
Planstand /-fertig	Index	Datum	Planungsart/ Tektur	Bearbeiter
	#	18.09.2017	Eingabeplanung	Erdem Hacıoglu
Nachbarn:	Flur Nr.:	Baugenossenschaft »Eigenes Heim« eG Finkenschlag 27 90766 Fürth Tel.: (0911) 97 450 200 Fax: (0911) 97 450 209 info@eigenes-heim-fuerth.de		Datum: 20.9.17 Unterschrift: [Signature]
	823/117	Panna Zach	22.9.17	Anna Zach
Bauherr / Antragsteller	[Signature] Bauherr /Harald Stark			
Planfertiger	[Signature] Planfertiger /Architekt [Stamp: ARCHITECT BY, BAYERISCHE ARCHITEKTENKAMMER, 90764 FÜRTH, VERBUND DER ÖFFENTLICH RECHTSPERSONEN]			

