


E:\A6\IP-CAD\CAD Objektplanung\Helmplatz\Aktuell\EV_Helmplatz_20161026.dwg

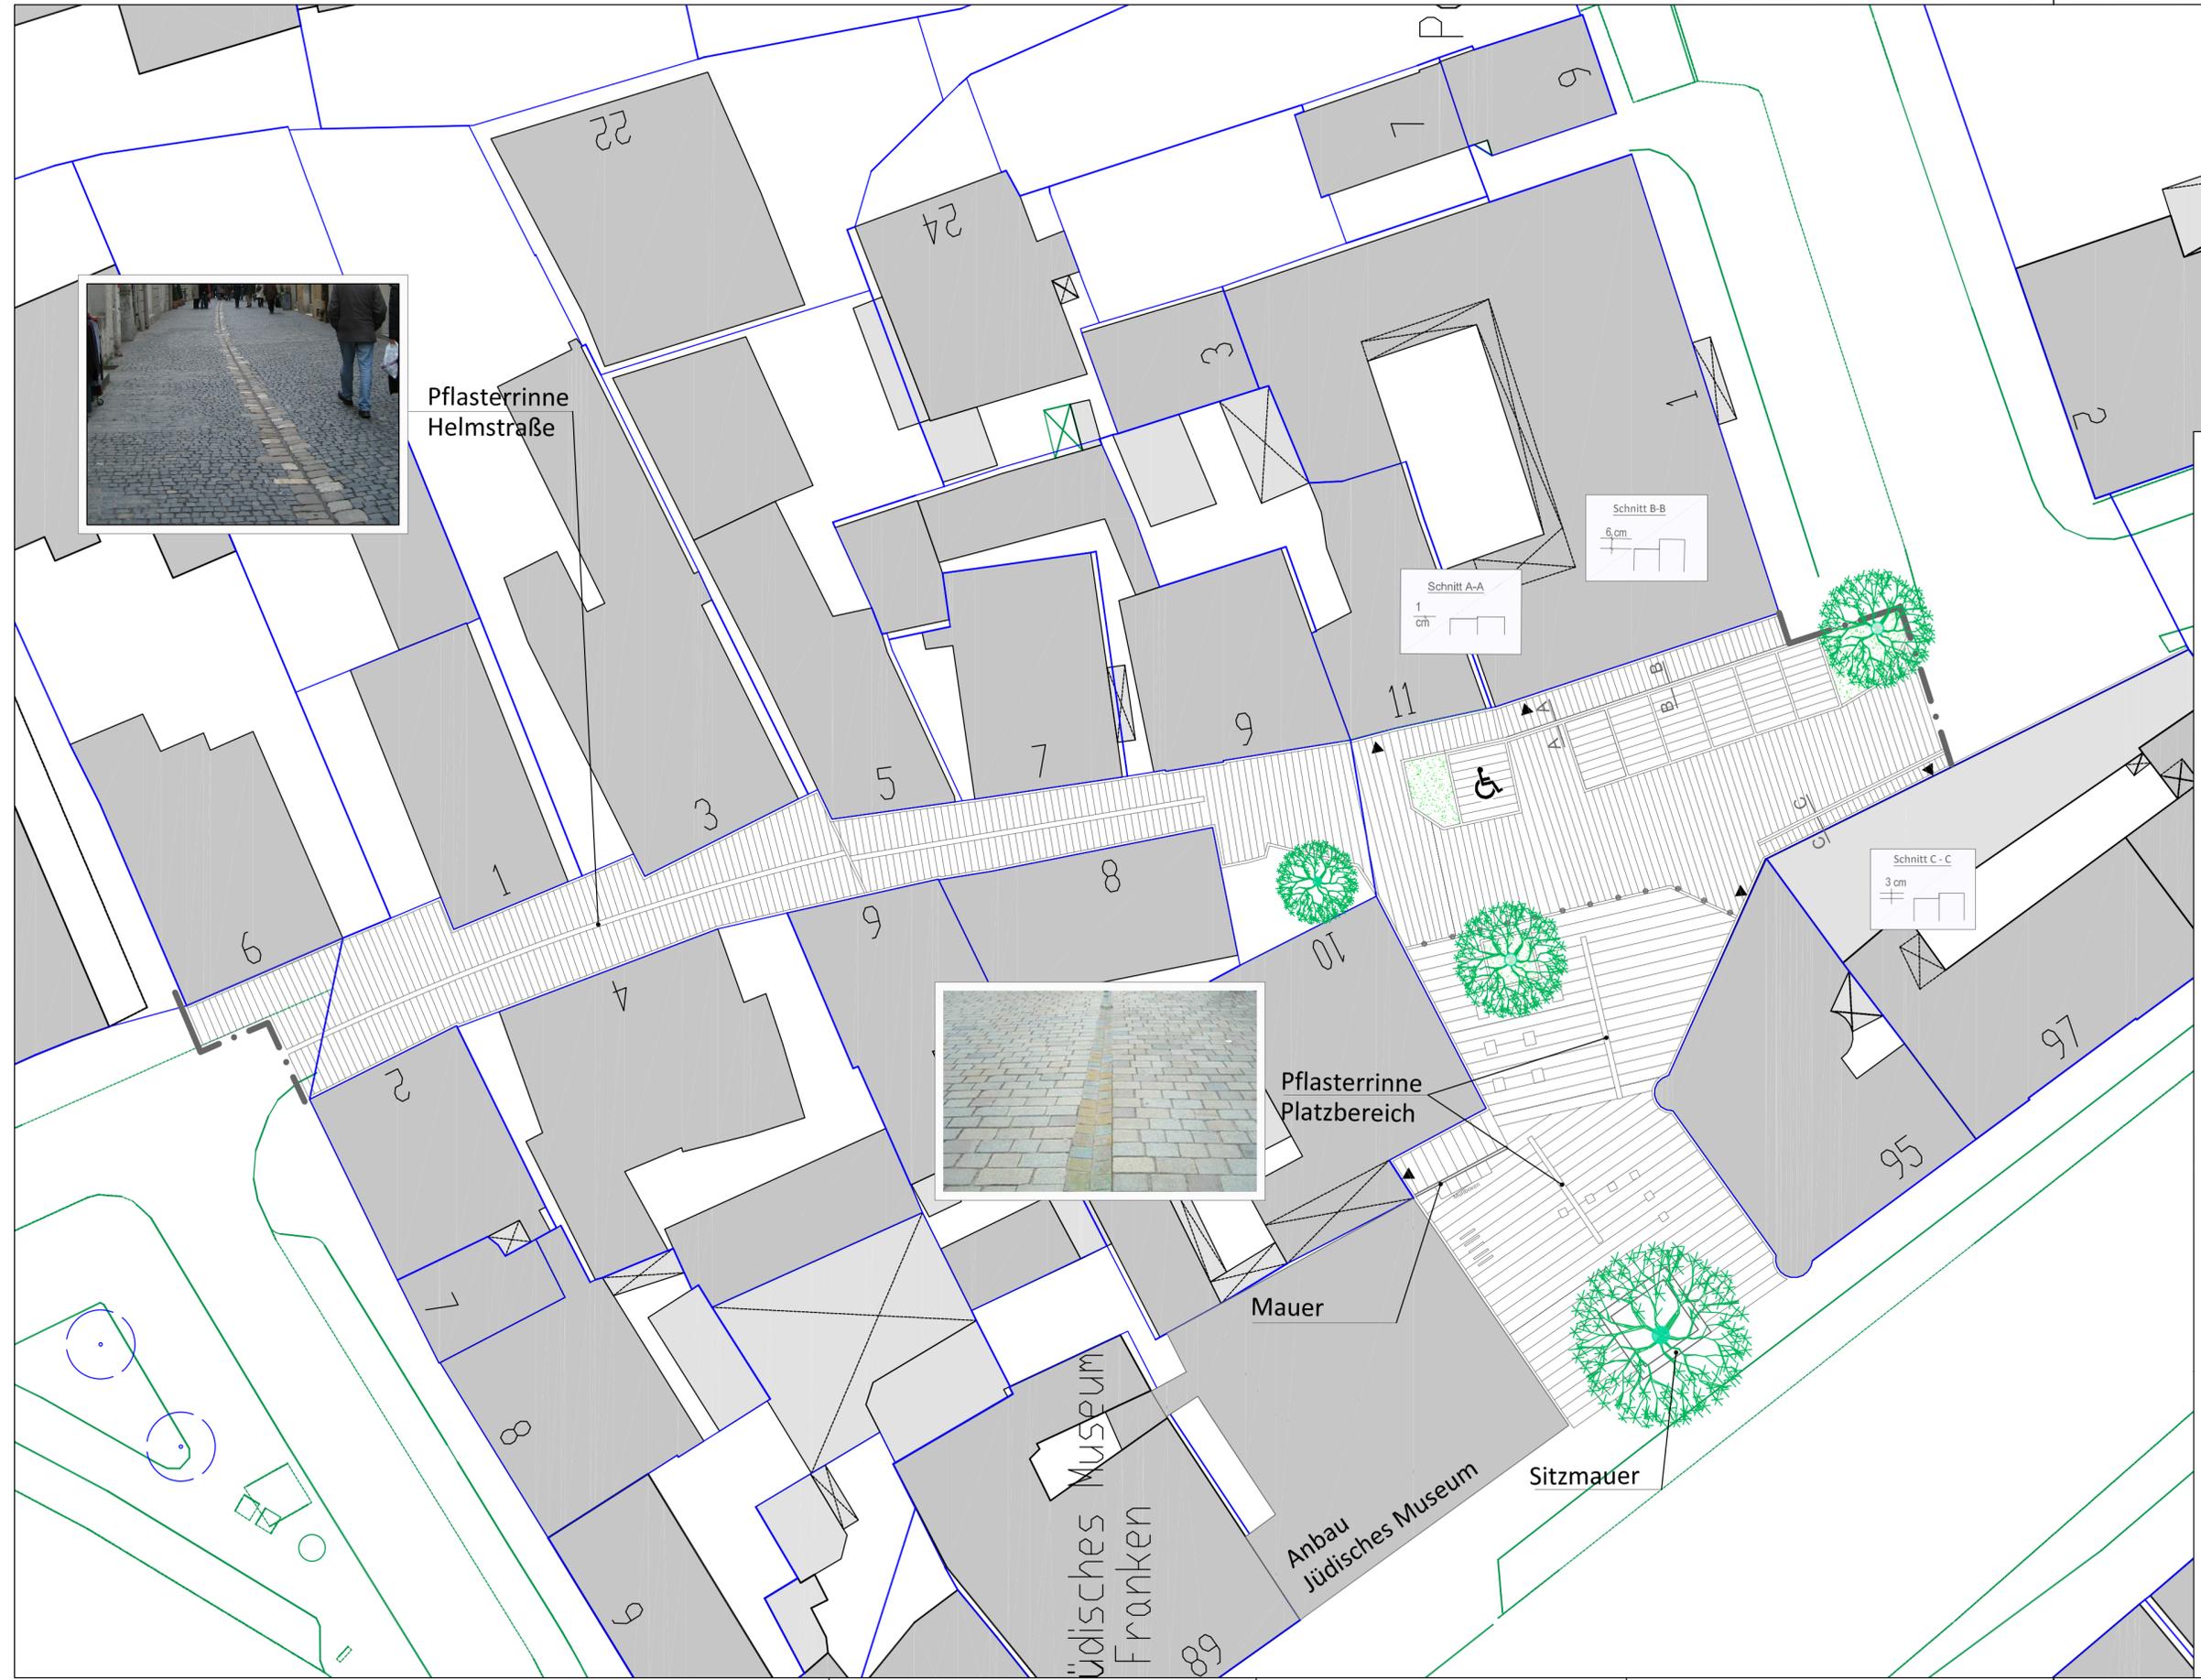

Pflasterrinne
Helmstraße



Pflasterrinne
Platzbereich

Legende

- Granit-Kleinpflaster 8/10 cm in Reihen
- Granit-Großpflaster aus Bestand
- Granit-Platten, 15 oder 20 cm breit, wechselnde Längen (20-60 cm)
- Pflasterrinne 2-Zeiler, Großpflaster aus Bestand
- 2-Zeiler mit Höhenversatz, Großpflaster aus Bestand
- 1-Zeiler als Traufpflaster oder Abgrenzung der Parkplätze, Großpflaster aus Bestand
- Poller
- Baum Bestand
- Baum Planung
- Grünfläche
- Außenbestuhlung Gaststätte Tannenbaum
- Sitzquader und -würfel
- Bauende

Stadtplanungsamt

Neugestaltung Vorplatz Jüdisches Museum
Helmplatz - Helmstraße
Gestaltungskonzept

1 : 250

Fürth, 15.11.2016
Stadtplanungsamt
- M O S T -
Dipl. Ing., Amtsleiter