


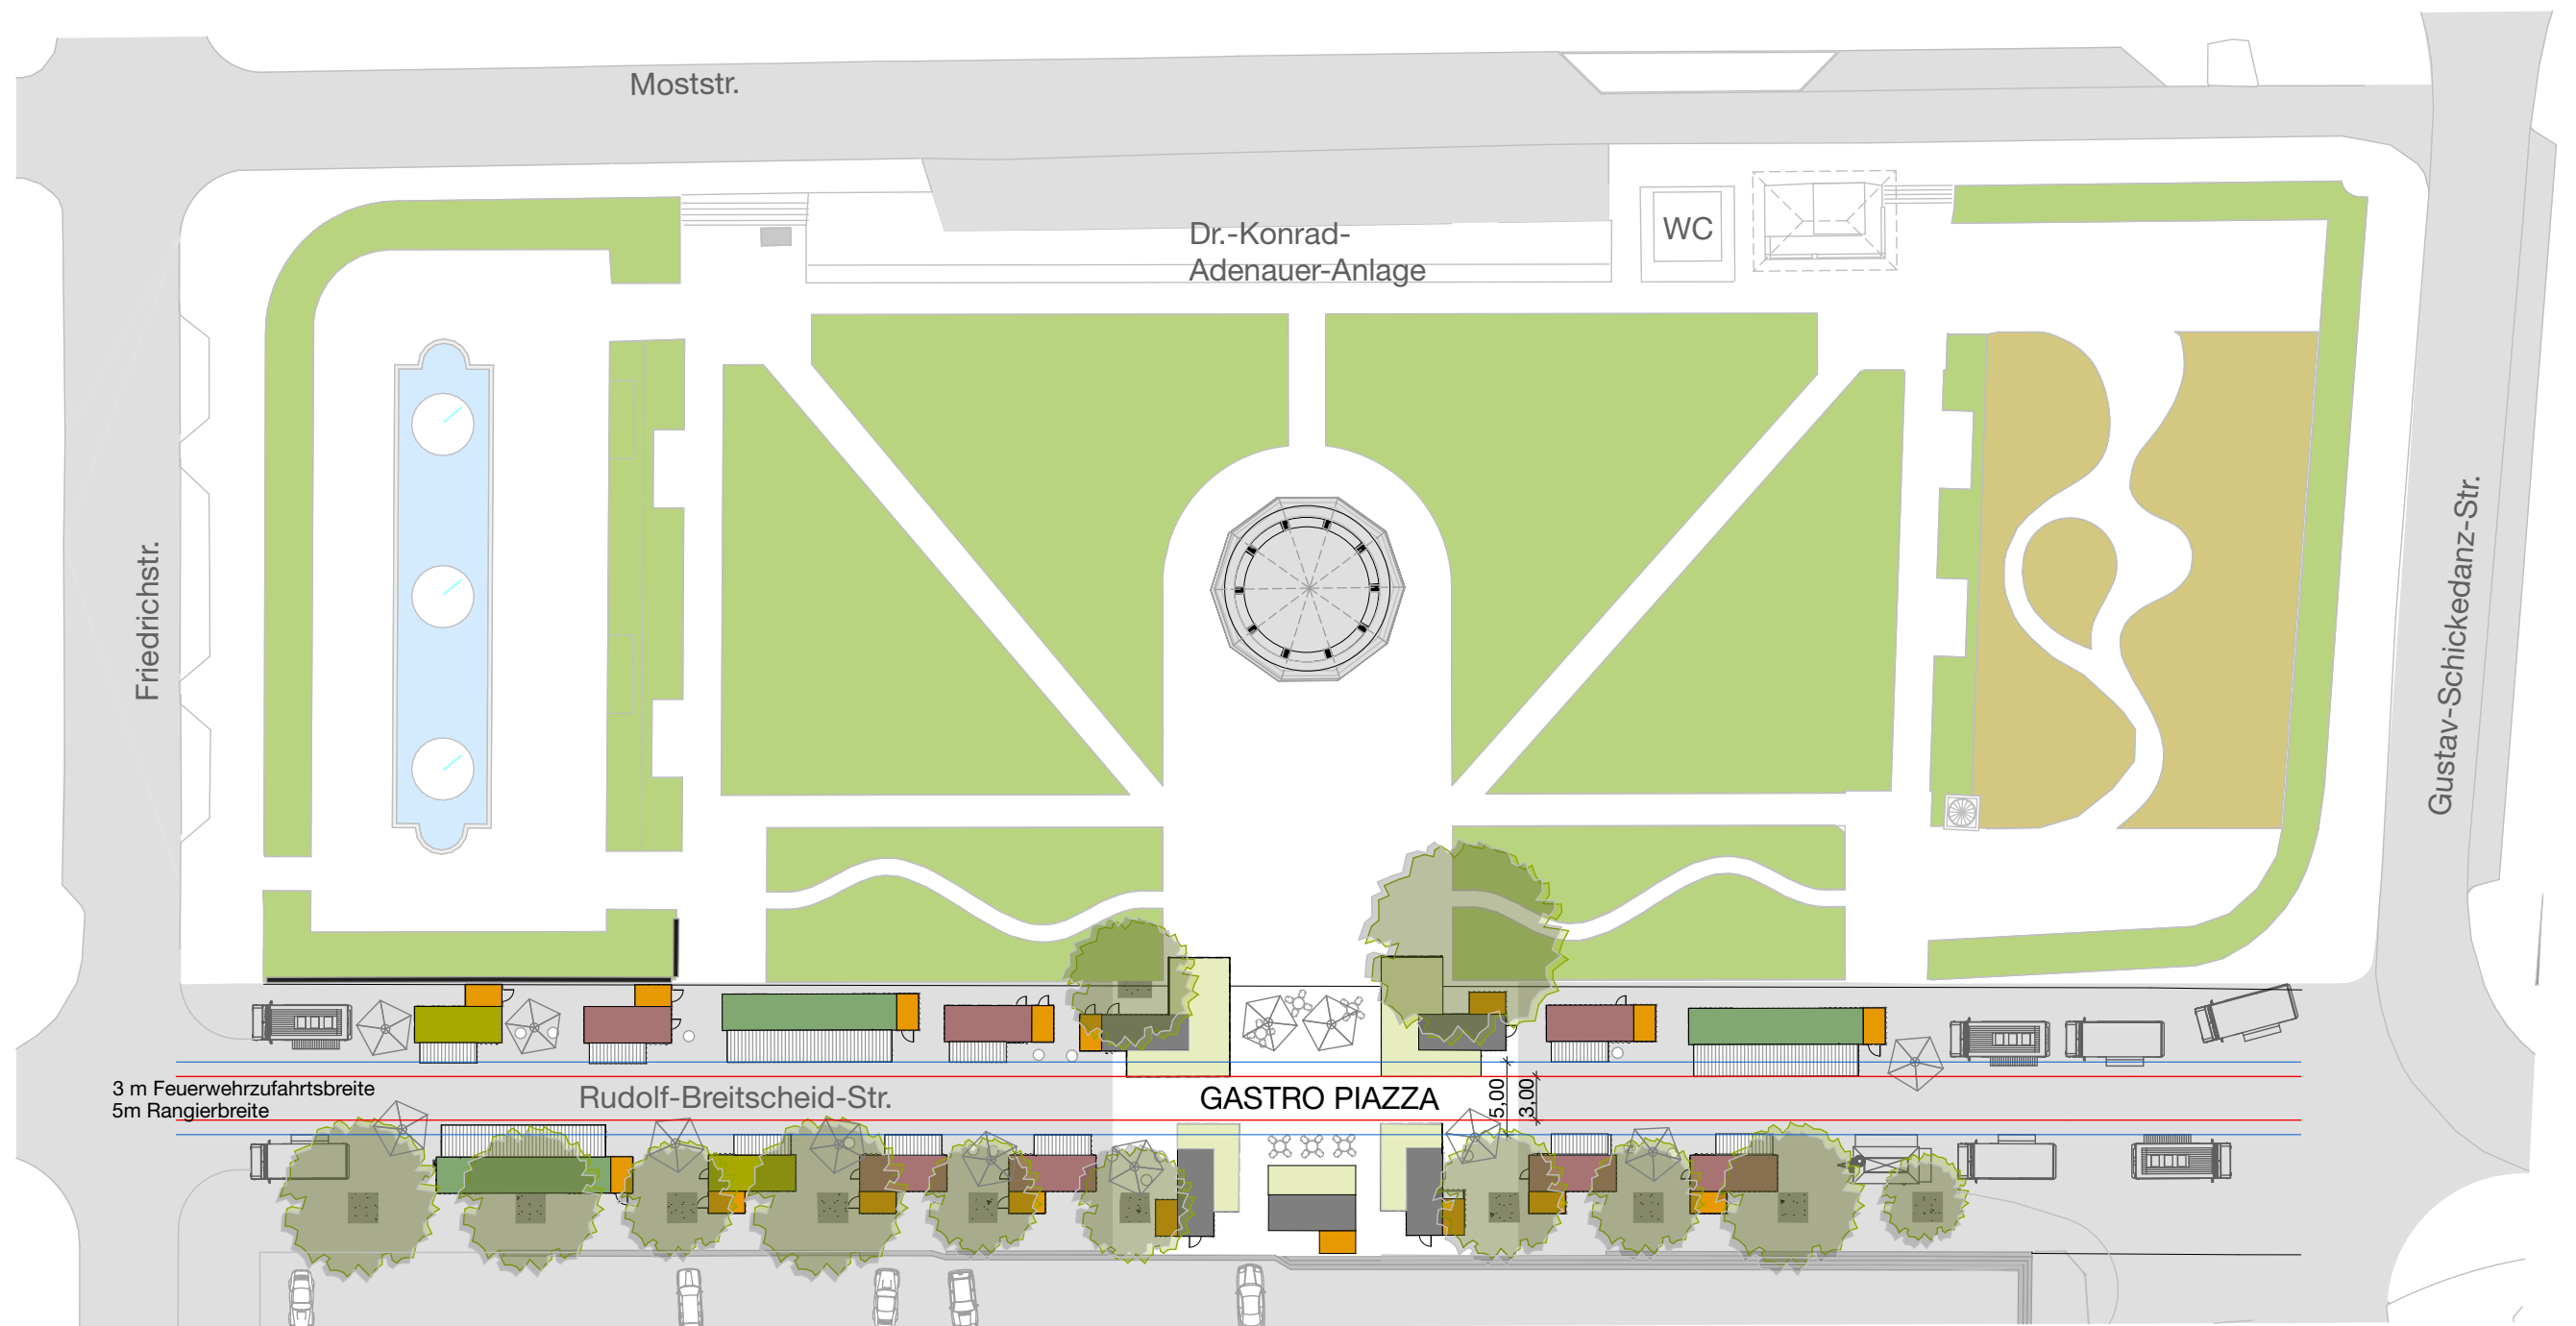

Lageplan M 1:500