



**Amt für Digitalisierung, Breitband und Vermessung  
Nürnberg**


Flaschenhofstraße 59  
90402 Nürnberg

# Auszug aus dem Liegenschaftskataster

Flurkarte 1 : 1000  
zur Bauvorlage nach § 7 Abs. 1 BauVorIV  
Erstellt am 10.10.2017

Flurstück: 582  
Gemarkung: Stadeln

Gemeinde: Stadt Fürth  
Landkreis: Kreisfreie Stadt  
Bezirk: Mittelfranken

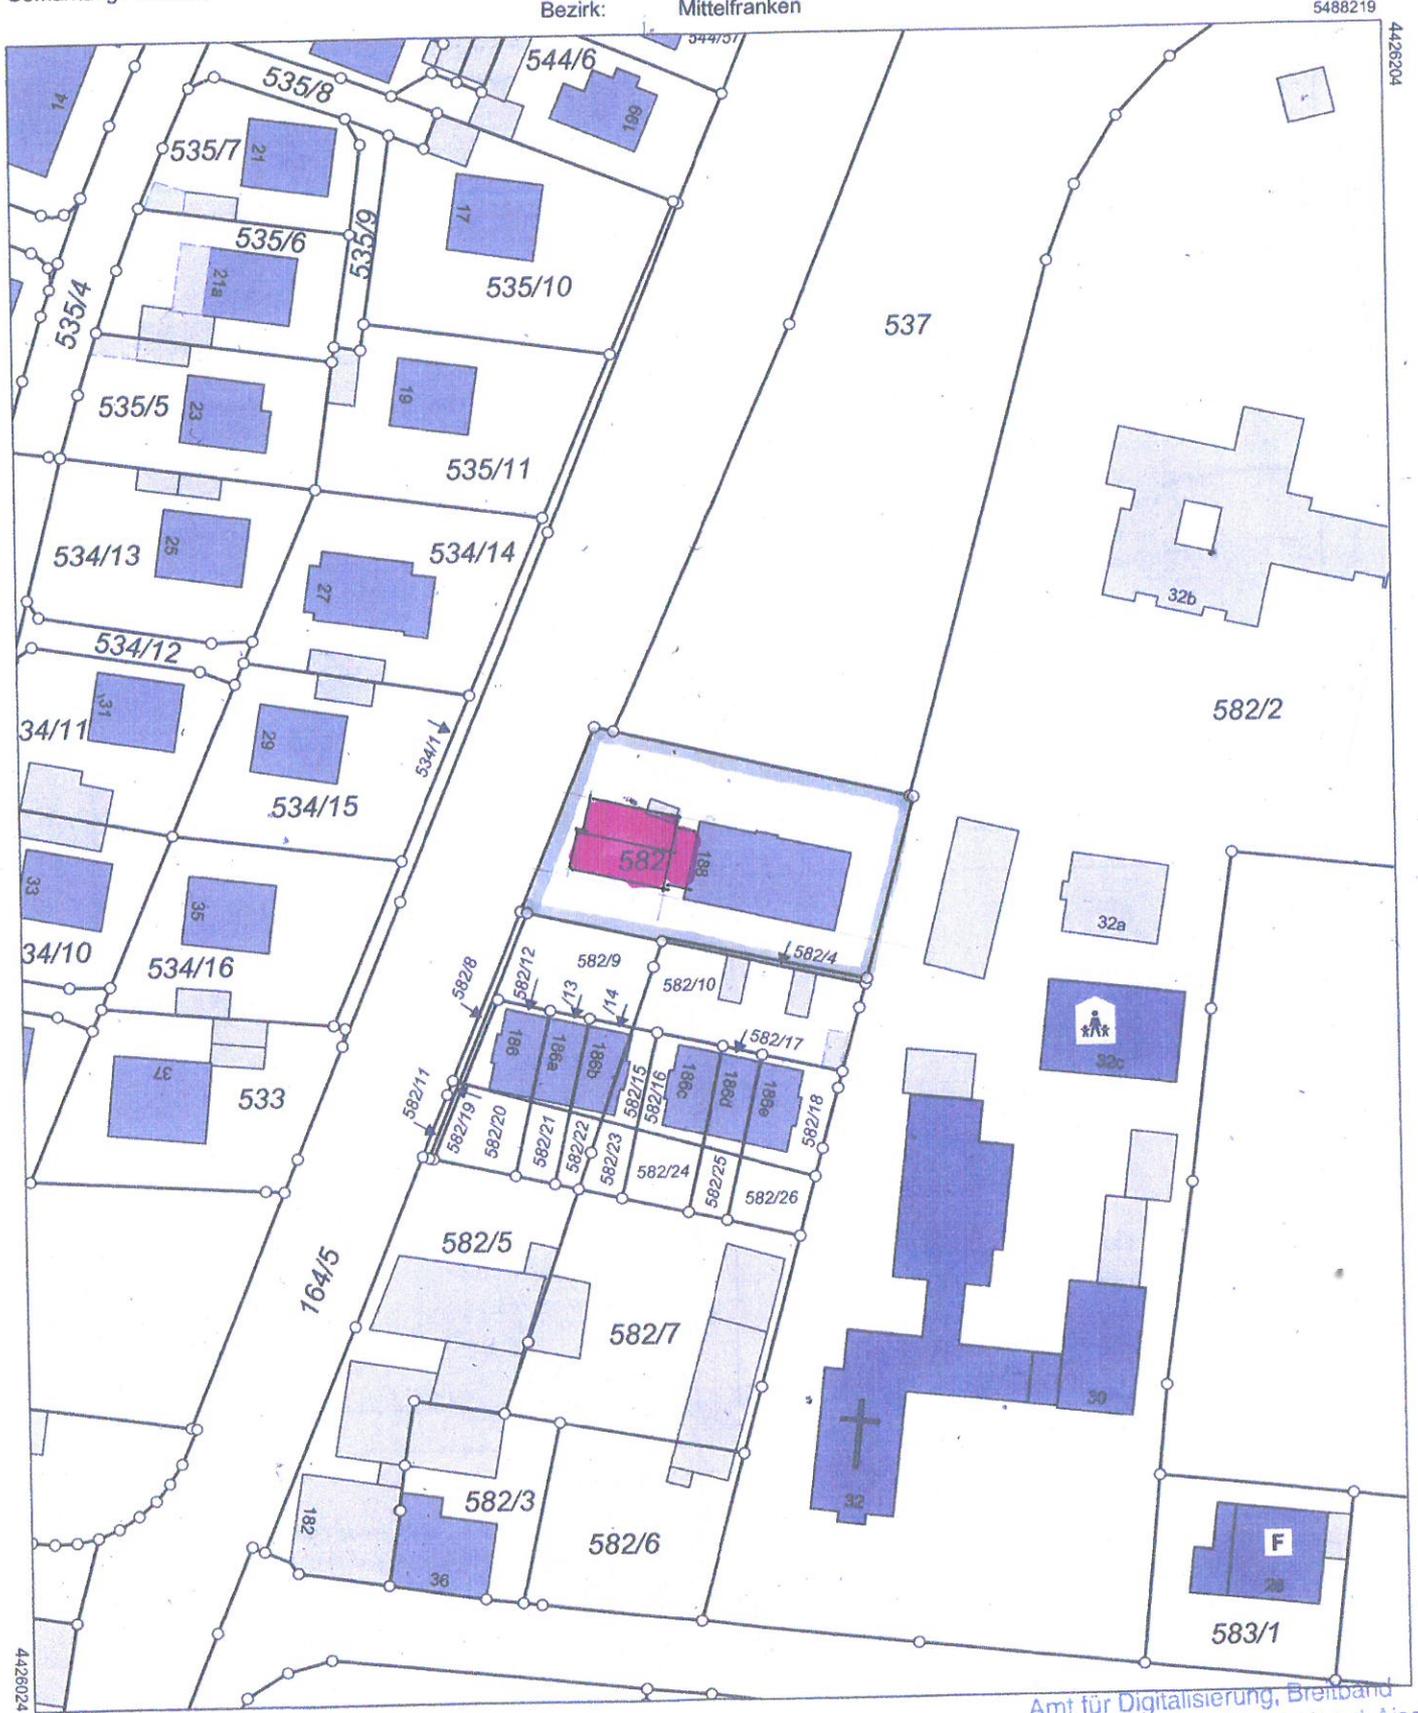

Maßstab 1:1000 0 10 20 30 Meter

Vervielfältigung nur in analoger Form für den eigenen Gebrauch.  
Zur Maßentnahme nur bedingt geeignet.

Geschäftszeichen: 9999

Amt für Digitalisierung, Breitband  
und Vermessung Neustadt a.d. Aisch  
Parkstraße 10  
91413 Neustadt a.d. Aisch

*[Handwritten signature]*

Stempel und Unterschrift der abgebenden Stelle