



ANSICHT OSTEN




ANSICHT WESTEN

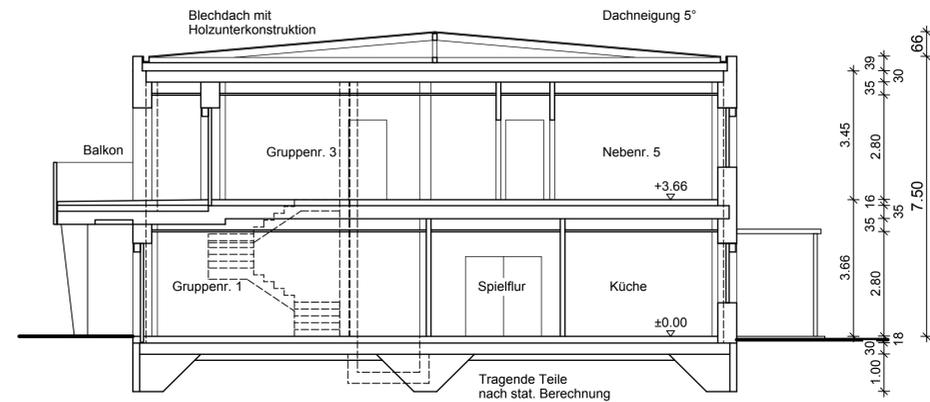

SCHNITT A-A

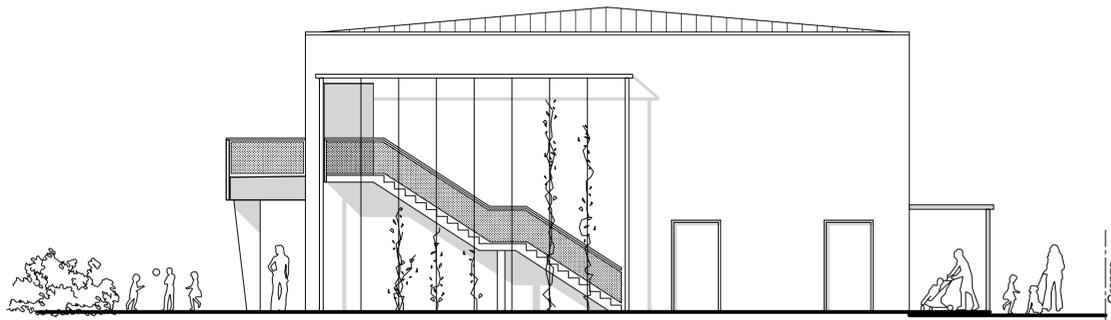

ANSICHT NORDEN

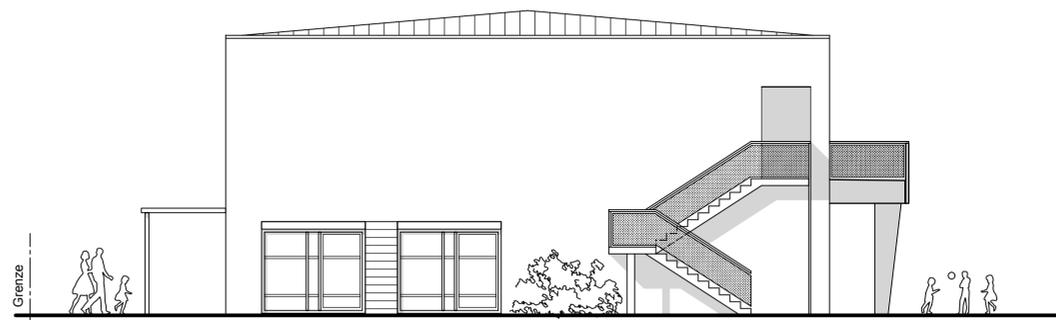

ANSICHT SÜDEN

ANTRAG AUF BAUGENEHMIGUNG

PROJEKT
ERRICHTUNG EINES KINDERGARTENS FÜR 4 GRUPPEN
RIEMENSCHNEIDERSTRASSE
90766 FÜRTH

BAUORT
GEMARKUNG: FÜRTH, FLURSTÜCK 829/3
RIEMENSCHNEIDERSTRASSE, FÜRTH

BAUHERR
BAUGENOSSENSCHAFT EIGENES HEIM E. G.
FINKENSCHLAG 27
90766 FÜRTH
VERTRETEN DURCH: HR. ZIERER

NACHBARN
FLURSTÜCK 829/2:
BAUGENOSSENSCHAFT EIGENES HEIM E. G.
FINKENSCHLAG 27, 90766 FÜRTH

FLURSTÜCK 831:
FRISCHBIER LIEGENSCHAFTEN GMBH & CO. KG
SOLDNERSTRASSE 100, 90766 FÜRTH

FLURSTÜCK 862:
LEVKAM KARIN
VACHER STRASSE 125d, 90766 FÜRTH

FLURSTÜCK 862/2:
EBERT DORIS UND MATTHIAS
MEISSNER STRASSE 37, 90766 FÜRTH

FLURSTÜCK 862/12:
LEIBER TATJANA UND EDUARD
VACHER STRASSE 125e, 90766 FÜRTH

FLURSTÜCK 863/11:
LEVKAM ROMAN
DÜSSELDORFER STRASSE 26, 90425 NÜRNBERG

FLURSTÜCK 863/12:
WIEGAND SONJA UND RALPH
VACHER STRASSE 121a, 90766 FÜRTH
FLURSTÜCK 832/11:
STADT FÜRTH

PLANINHALT
ANSICHTEN, SCHNITT UND PERSPEKTIVE

MASSSTAB 1:100
GEZ he
DATUM 17.04.2018
PLNR. EA-1711-400