

ANTRAG AUF BAUGENEHMIGUNG

PROJEKT
ERRICHTUNG EINES KINDERGARTENS FÜR 4 GRUPPEN
RIEMENSCHNEIDERSTRASSE
90766 FÜRTH

BAUORT
GEMARKUNG: FÜRTH, FLURSTÜCK 829/3
RIEMENSCHNEIDERSTRASSE, FÜRTH

BAUHERR
BAUGENOSSENSCHAFT EIGENES HEIM E. G.
FINKENSCHLAG 27
90766 FÜRTH
VERTRETEN DURCH: HR. ZIERER

Datum, Unterschrift

NACHBARN
FLURSTÜCK 829/2:
BAUGENOSSENSCHAFT EIGENES HEIM E. G.
FINKENSCHLAG 27, 90766 FÜRTH

Datum, Unterschrift

FLURSTÜCK 831:
FRISCHBIER LIEGENSCHAFTEN GMBH & CO. KG
SOLDNERSTRASSE 100, 90766 FÜRTH

Datum, Unterschrift

FLURSTÜCK 862:
LEYKAM KARIN
VACHER STRASSE 125d, 90766 FÜRTH

Datum, Unterschrift

FLURSTÜCK 862/2:
EBERT DORIS UND MATTHIAS
MEISSNER STRASSE 37, 90766 FÜRTH

Datum, Unterschrift

FLURSTÜCK 862/12:
LEIER TATJANA UND EDUARD
VACHER STRASSE 125e, 90766 FÜRTH

Datum, Unterschrift

FLURSTÜCK 863/11:
LEYKAM ROMAN
DÜSSELDORFER STRASSE 26, 90425 NÜRNBERG

Datum, Unterschrift

FLURSTÜCK 863/12:
WIEGAND SONJA UND RALPH
VACHER STRASSE 121a, 90766 FÜRTH


Datum, Unterschrift

FLURSTÜCK 832/11:
STADT FÜRTH

Datum, Unterschrift

PLANINHALT
GRUNDRISS
OBERGESCHOSS

MASSSTAB	GEZ	DATUM	PLNR.
1:100	he	17.04.2018	EA-1711-300

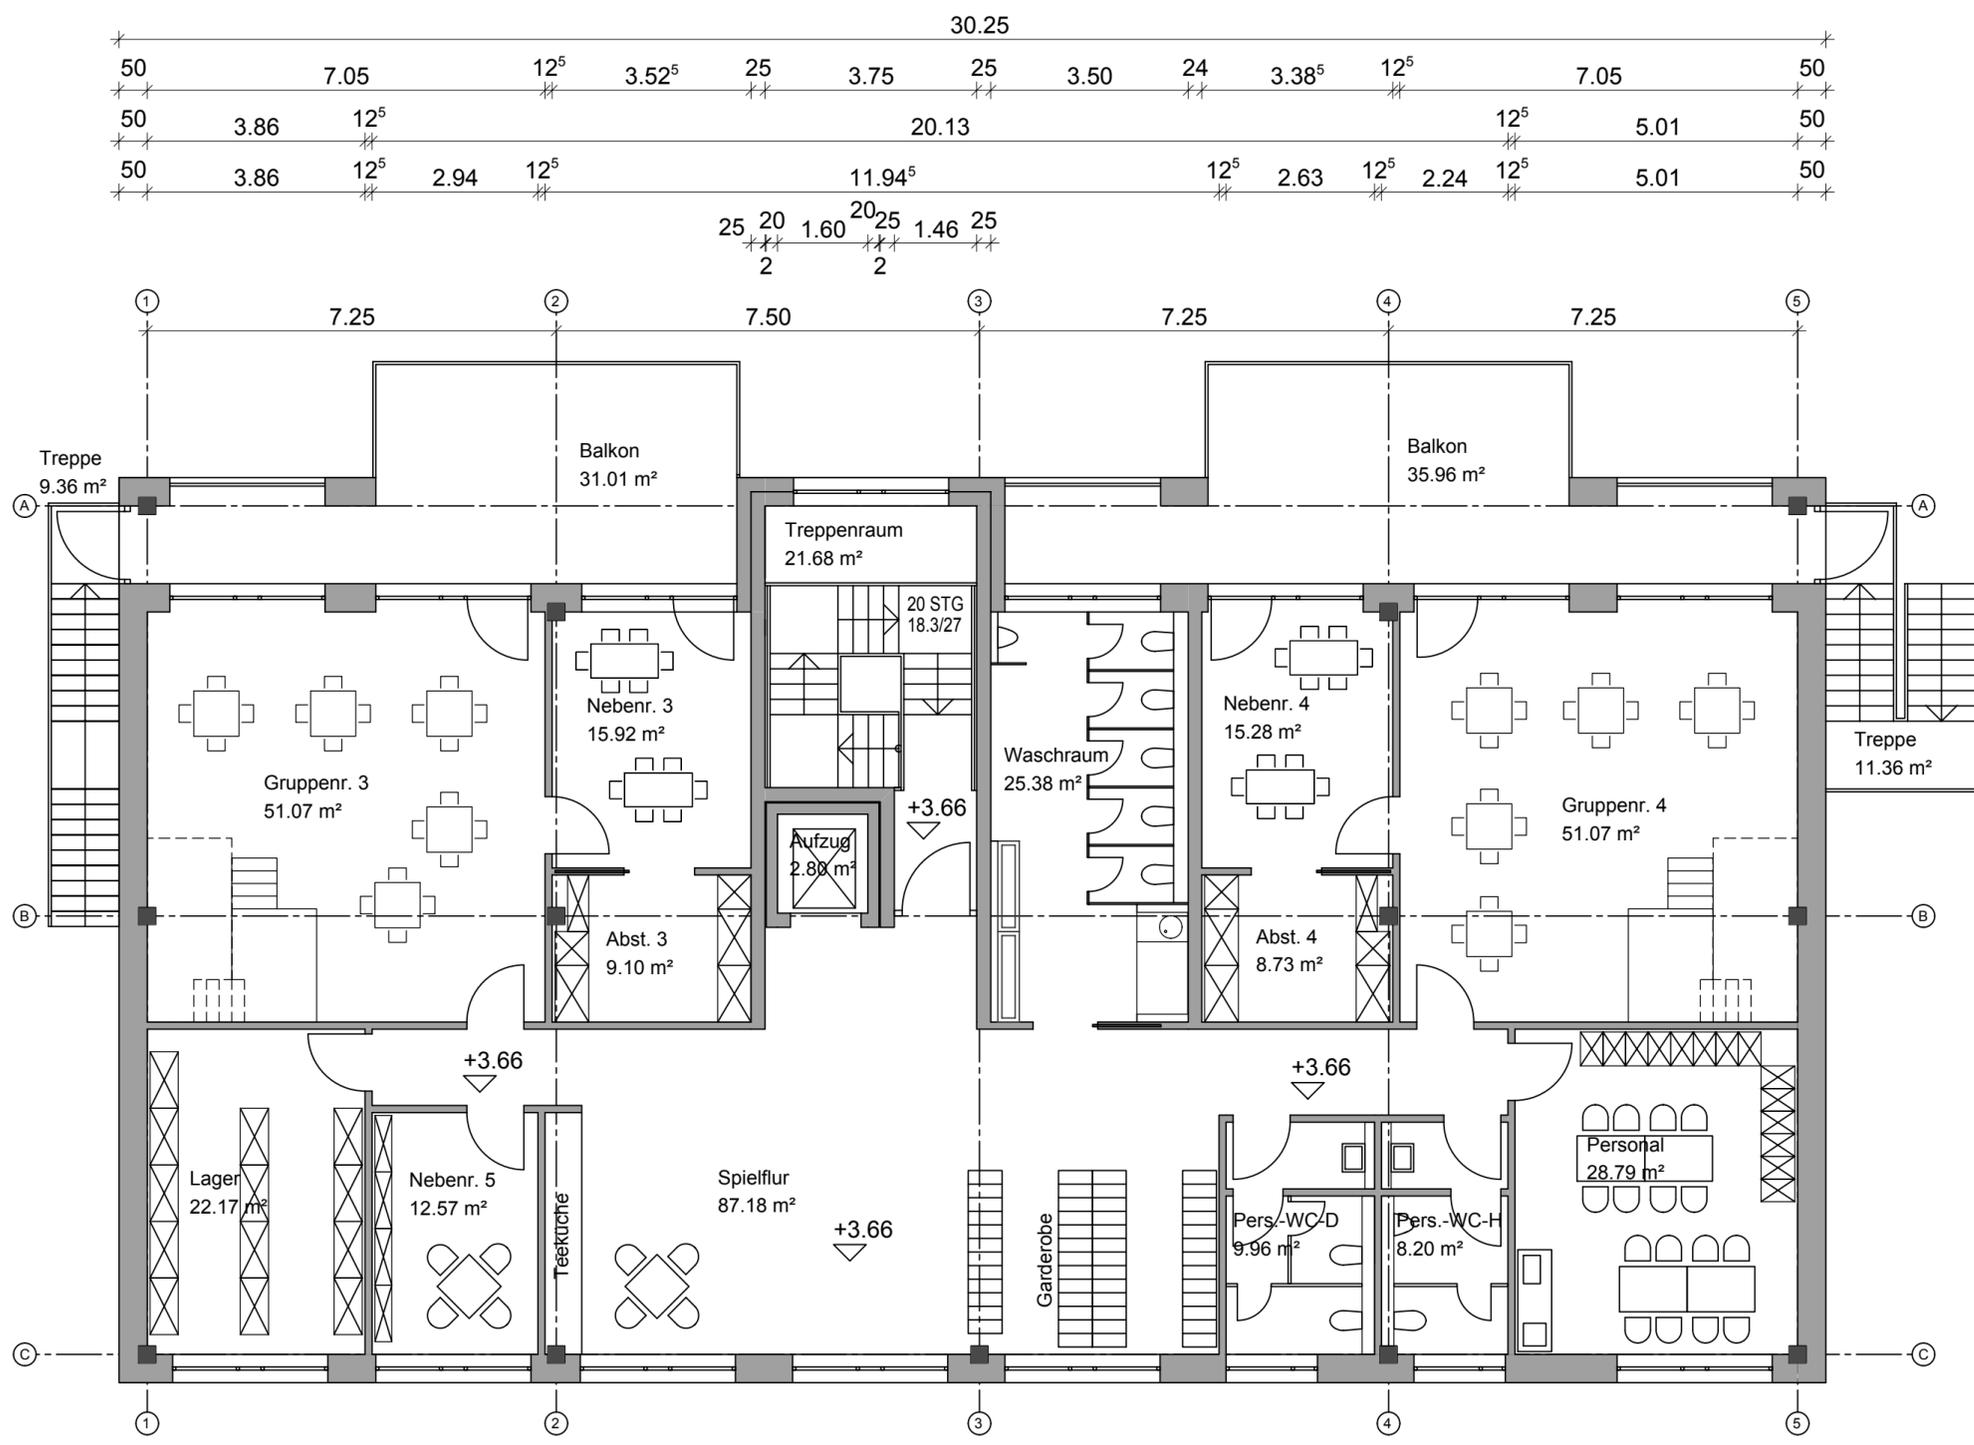

OBERGESCHOSS