


Variante 1: Bestandsweg bleibt

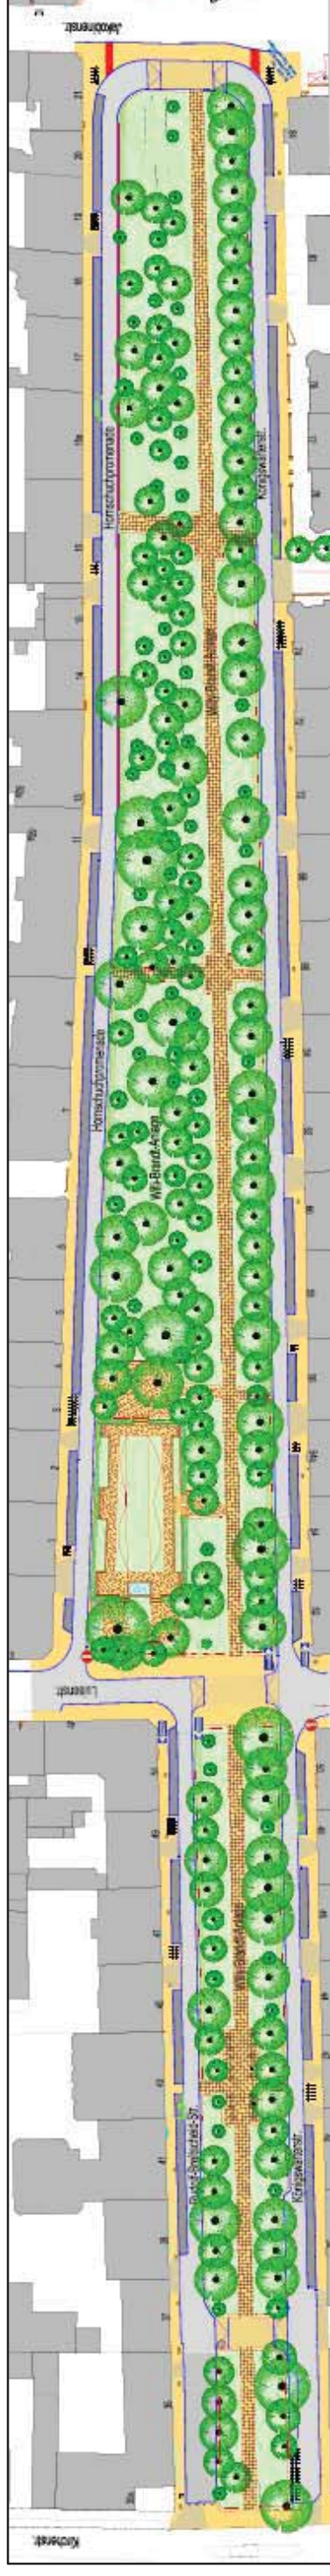

Variante 2: Weg auf ehem. Ludwigsbahn



Variante 3: Bestandsweg bleibt (Ostteil), Grünfläche im Westteil

