

Querschnittsskizze

(Königswarterstr. 58; C-C)


Vorschlag von [REDACTED]
Luizenstr. [REDACTED]

erstellt 15.3.2018

Gilt für Königswarterstr. u.


Rudolf-Breitscheid-Str. auf ganzer Länge

Pflasterfl. als
verkehrsberuhigte Zone

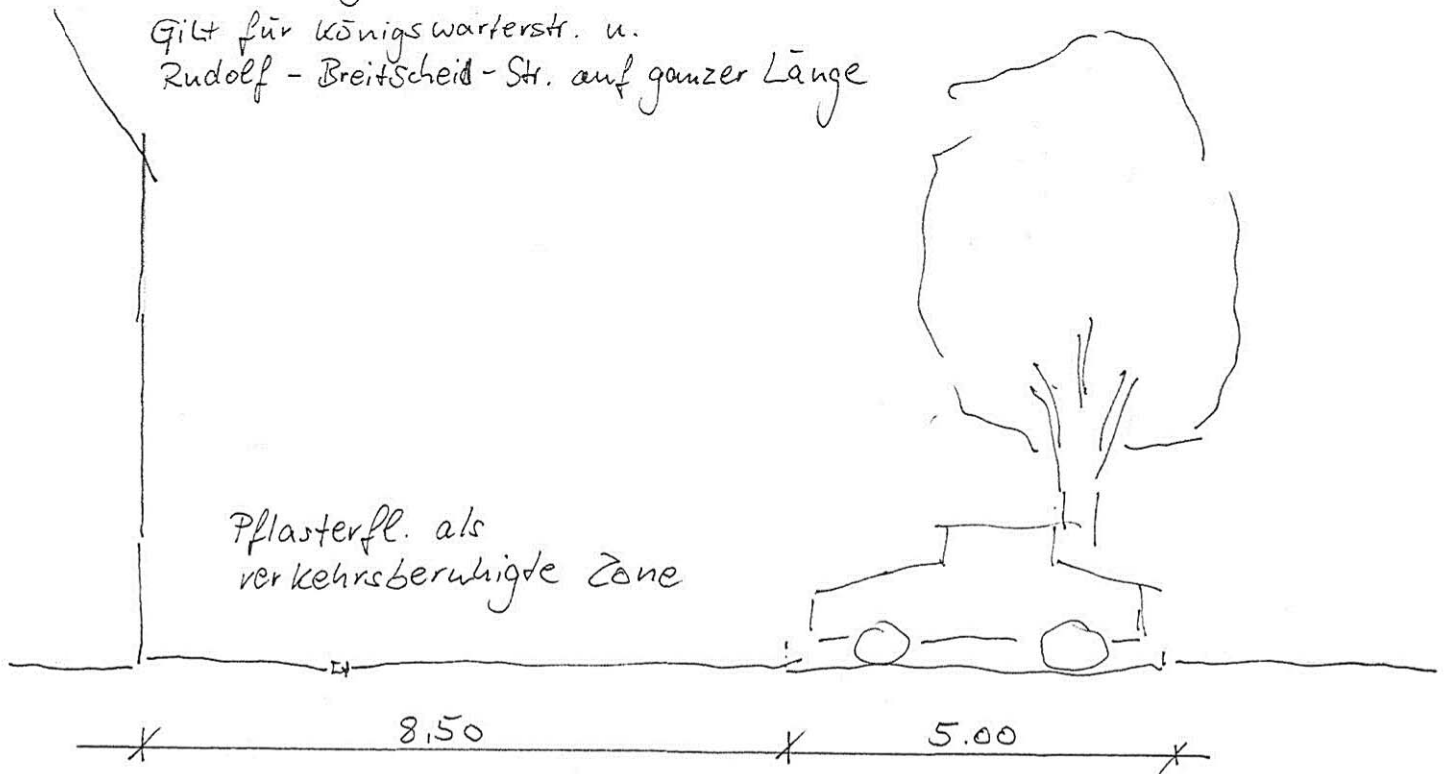

evtl. Entwässerungs-
rinne als Trennung
zwischen Gehweg
und Fahrzone

FAHRRICHTUNG
↓

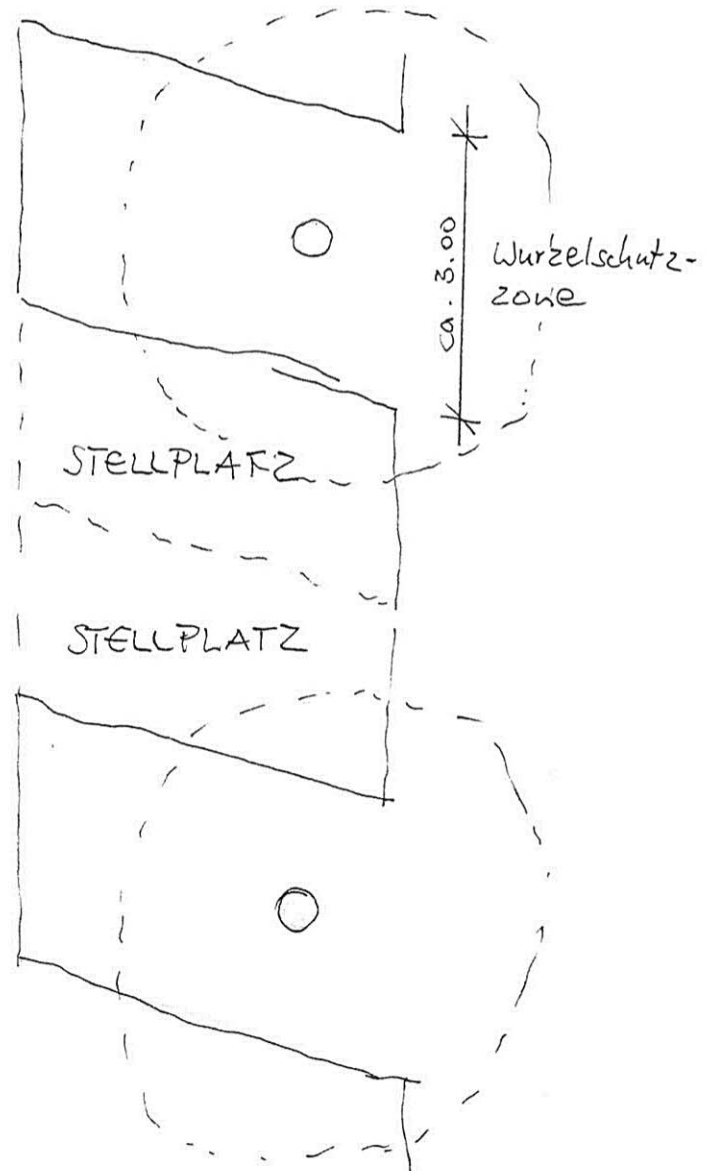

Vorteile dieser Variante:

- die Fassaden sind nicht mit parkenden Autos verstellt
- die Anzahl der vorh. Parkplätze könnte in etwa erhalten bleiben
- durch die ca. 8,5 m breite Pflasterfläche wären Rettungs-einsätze jederzeit möglich
- keine Fahrbahnblockierung durch Müllabfuhr, Paketdienste etc.