FGabler 09.11.2017 14:08:00

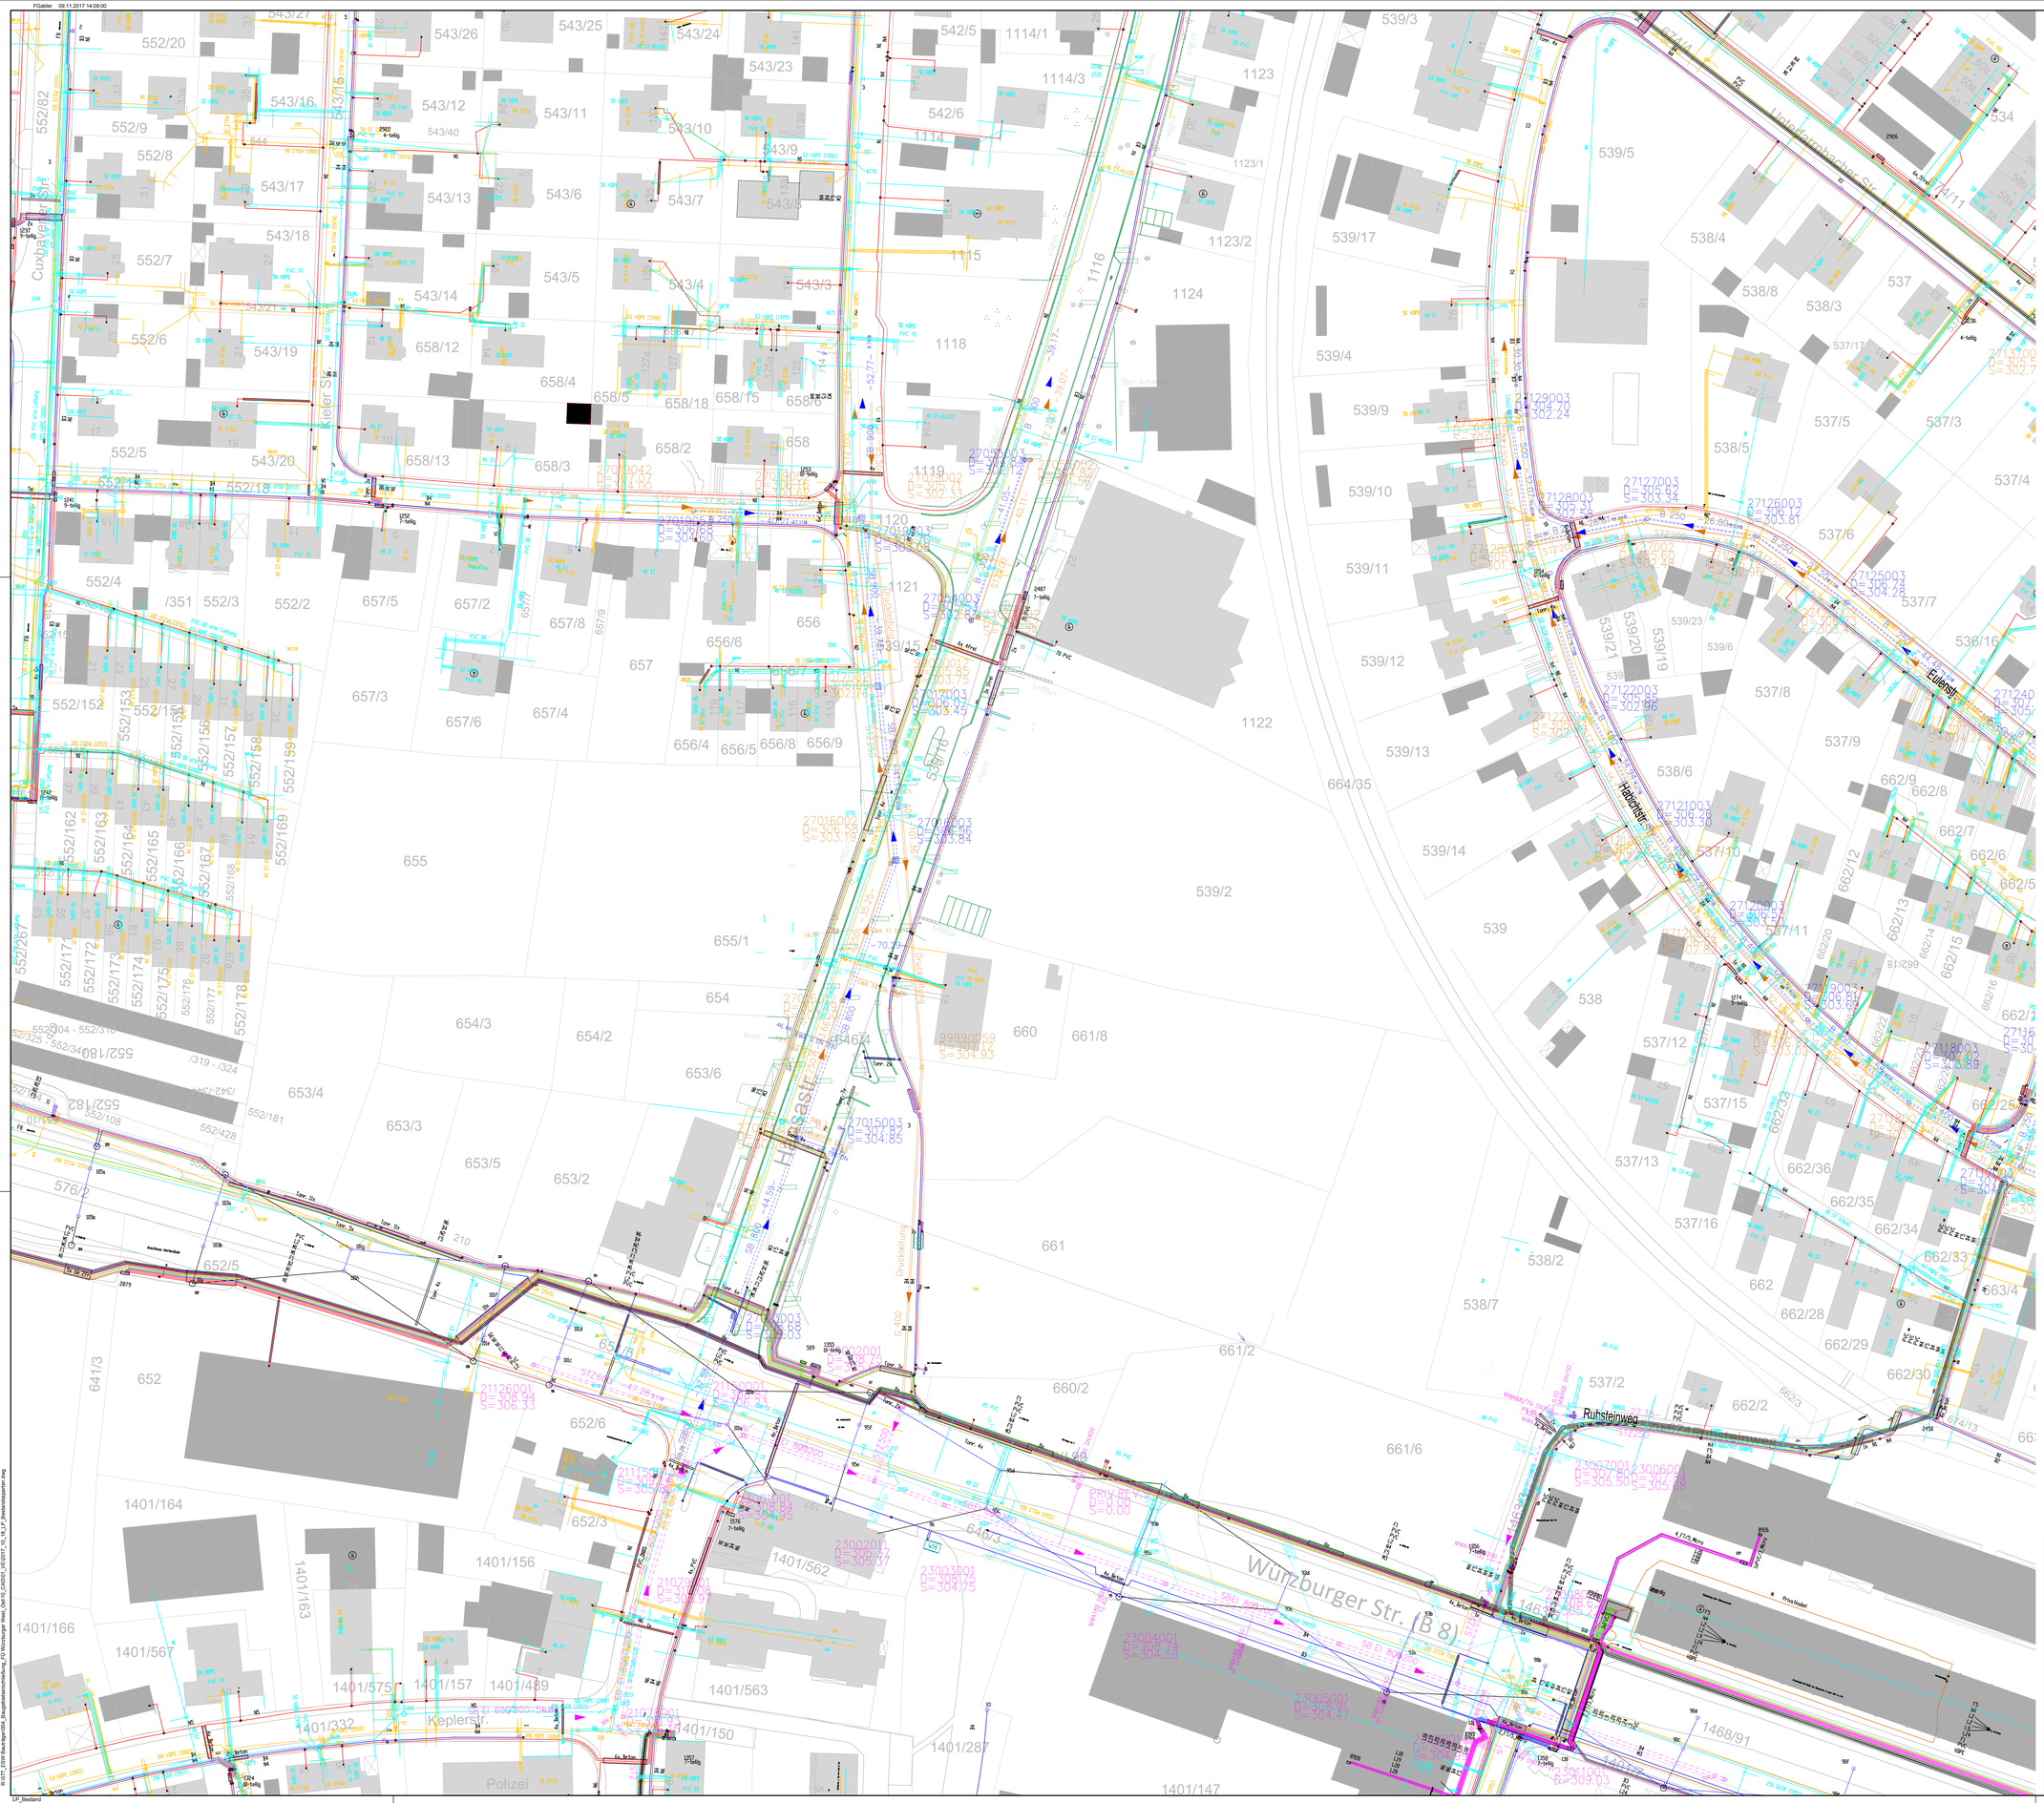

Zeichenerklärung Sparten:

- Best. Wasserleitung
- Best. Telekomleitung
- Best. Stromversorgung
- Best. Gasversorgung

Zeichenerklärung Kanal:

- 02020 D 298.39 S 293.64 T 1.75 17.41 — DN 600 9.8 o/oo — **Best. Mischwasserschacht** mit Deckel-, Gelände-, Sohlhöhe und Schachttiefe
- 502054 D 295.39 S 293.64 T 1.75 17.41 — DN 600 9.8 o/oo — **Best. Mischwasserhaltung** mit DN, Länge, Gefälle und Fließrichtung mit gepl. Hausanschluß
- **Best. Schmutzwasserschacht** mit Deckel-, Gelände-, Sohlhöhe und Schachttiefe
- DN 600 9.8 o/oo — **Best. Schmutzwasserhaltung** mit DN, Länge, Gefälle und Fließrichtung mit gepl. Hausanschluß
- 9002023 D 298.39 S 293.64 T 1.75 17.41 — DN 600 9.8 o/oo — **Best. Regenwasserschacht** mit Deckel-, Gelände-, Sohlhöhe und Schachttiefe
- **Best. Regenwasserhaltung** mit DN, Länge, Gefälle und Fließrichtung mit gepl. Hausanschluß

Nr.	Änderungen	geändert am	Name	geprüft am	Name

raum für perspektive

Unternehmen: Baugebietserschließung_FÜ Würzburger West_Ost

Unternehmensträger: ESW Bauplanung GmbH
Hans-Sachs-Platz 10; 90403 Nürnberg
Fürth / Bayern

Kreis:

Anlage: 1.4 | Plan Nr.:

entw.	Nov. 2017	F. Gabler
gez.	Nov. 2017	M. Blind
gepr.	Nov. 2017	

Maßstab: 1: 500

Planart:

Bestandslageplan
Sparten

Unternehmensträger:

Datum Unterschrift

Entwurfsverfasser:

Nov. 2017
Datum Unterschrift

GBi Herzogenaurach
KOMMUNALE INFRASTRUKTUR
Gesellschaft beratender Ingenieure für Bau und EDV mbH & Co. KG
Werner-Heisenberg-Straße 9 91074 Herzogenaurach
Tel.: 09132/766-0 Fax.: 09132/766-150

© Copyright by GBI, kopieren und verwenden nur mit Genehmigung der GBI mbH & Co.KG

R:\077_ESW Bauträger\004_Baugebietserschließung_FÜ Würzburger West_Ost\5_CADDI_VC201_5_18_LP_Bestandsplan.dwg

LP_Bestand