


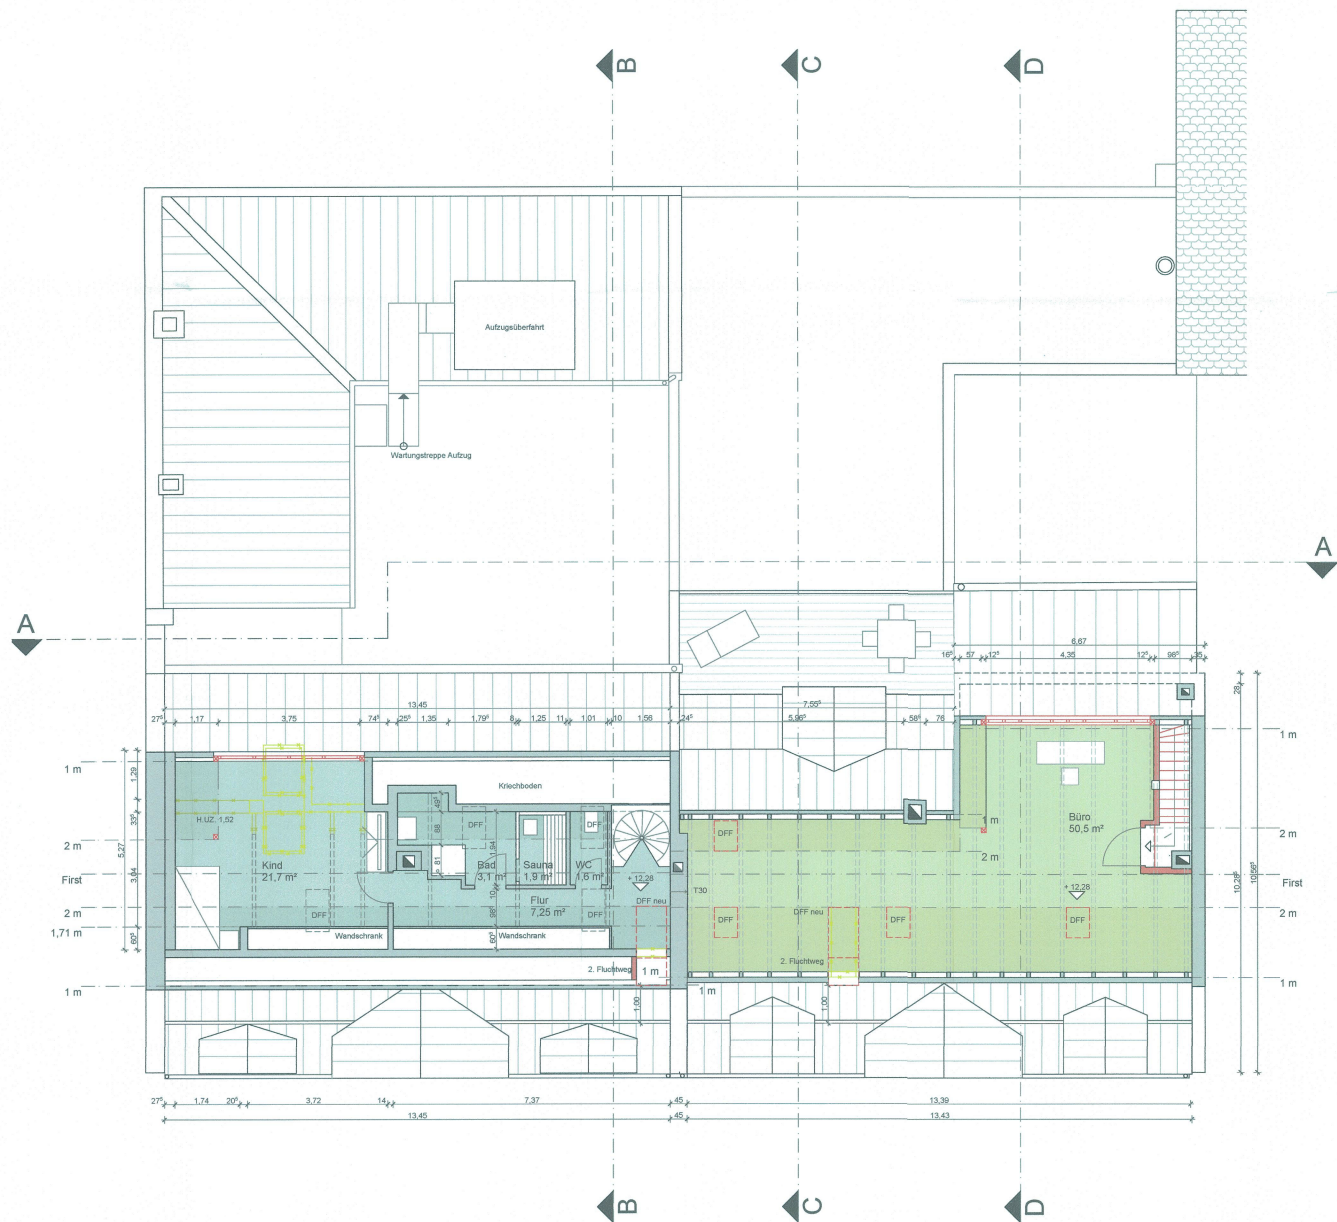

Legende:	
	Neue Bauteile
	Bestand
	Möblierung
	Nachbarwand
	Abbruch

STADT FÜRTH
BAUAUFSICHT
EINGANG 17. Mai 2018
GEPRÜFT ALS ANLAGE
ZUM BESCHIED VOM

Plan Nr. 05.2	Plan DG
Maßstab 1:100	Datum 14.05.2018