



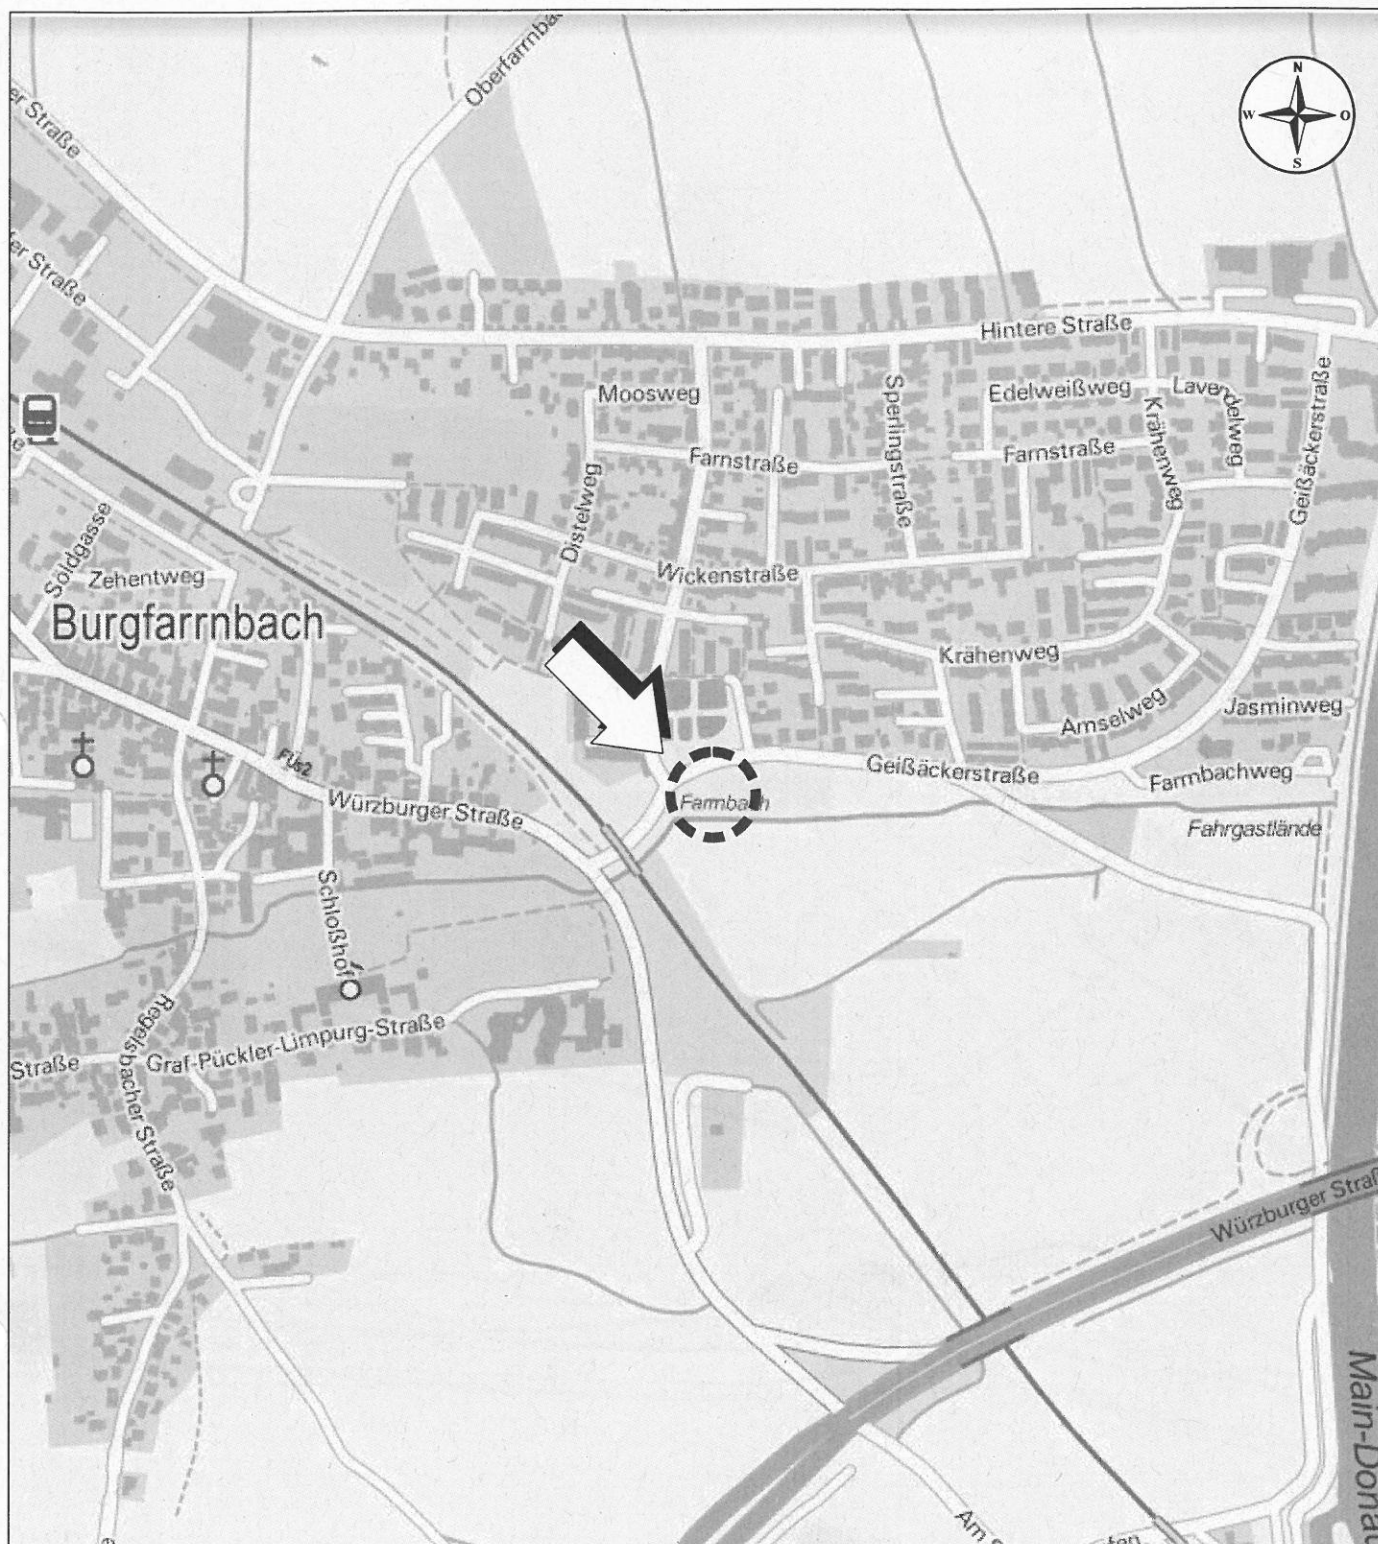

0 75 300 m

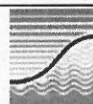

Geowissenschaftliches Büro
Dr. Heimbucher GmbH

Auftraggeber: Stadt Fürth, Grünflächenamt
Otto-Seeling-Promenade 37, 90762 Fürth

Projekt: Amphibientümpel Geißäckerstraße
Fl.Nr.226/25 Gemarkung Burgfarnbach

Bearbeiter: BG
Planinhalt/Thema: Übersichtslageplan

Maßstab:
1 : 7.500

Datum:
Dezember 2017

Anlage:
1

Z:\Labor\unters Probenahmen\FÜ Grünflächenamt Rahmen 2017\FÜ Geißäckerweg\anlagen\Anlage1