



Amt für Digitalisierung, Breitband und Vermessung
Nürnberg


Flaschenhofstraße 59
90402 Nürnberg

Auszug aus dem Liegenschaftskataster

Flurkarte 1 : 1000
zur Bauvorlage nach § 7 Abs. 1 BauVorIV
Erstellt am 11.04.2018

Flurstück: 1147/24
Gemarkung: Fürth

Gemeinde: Stadt Fürth
Landkreis: Kreisfreie Stadt
Bezirk: Mittelfranken

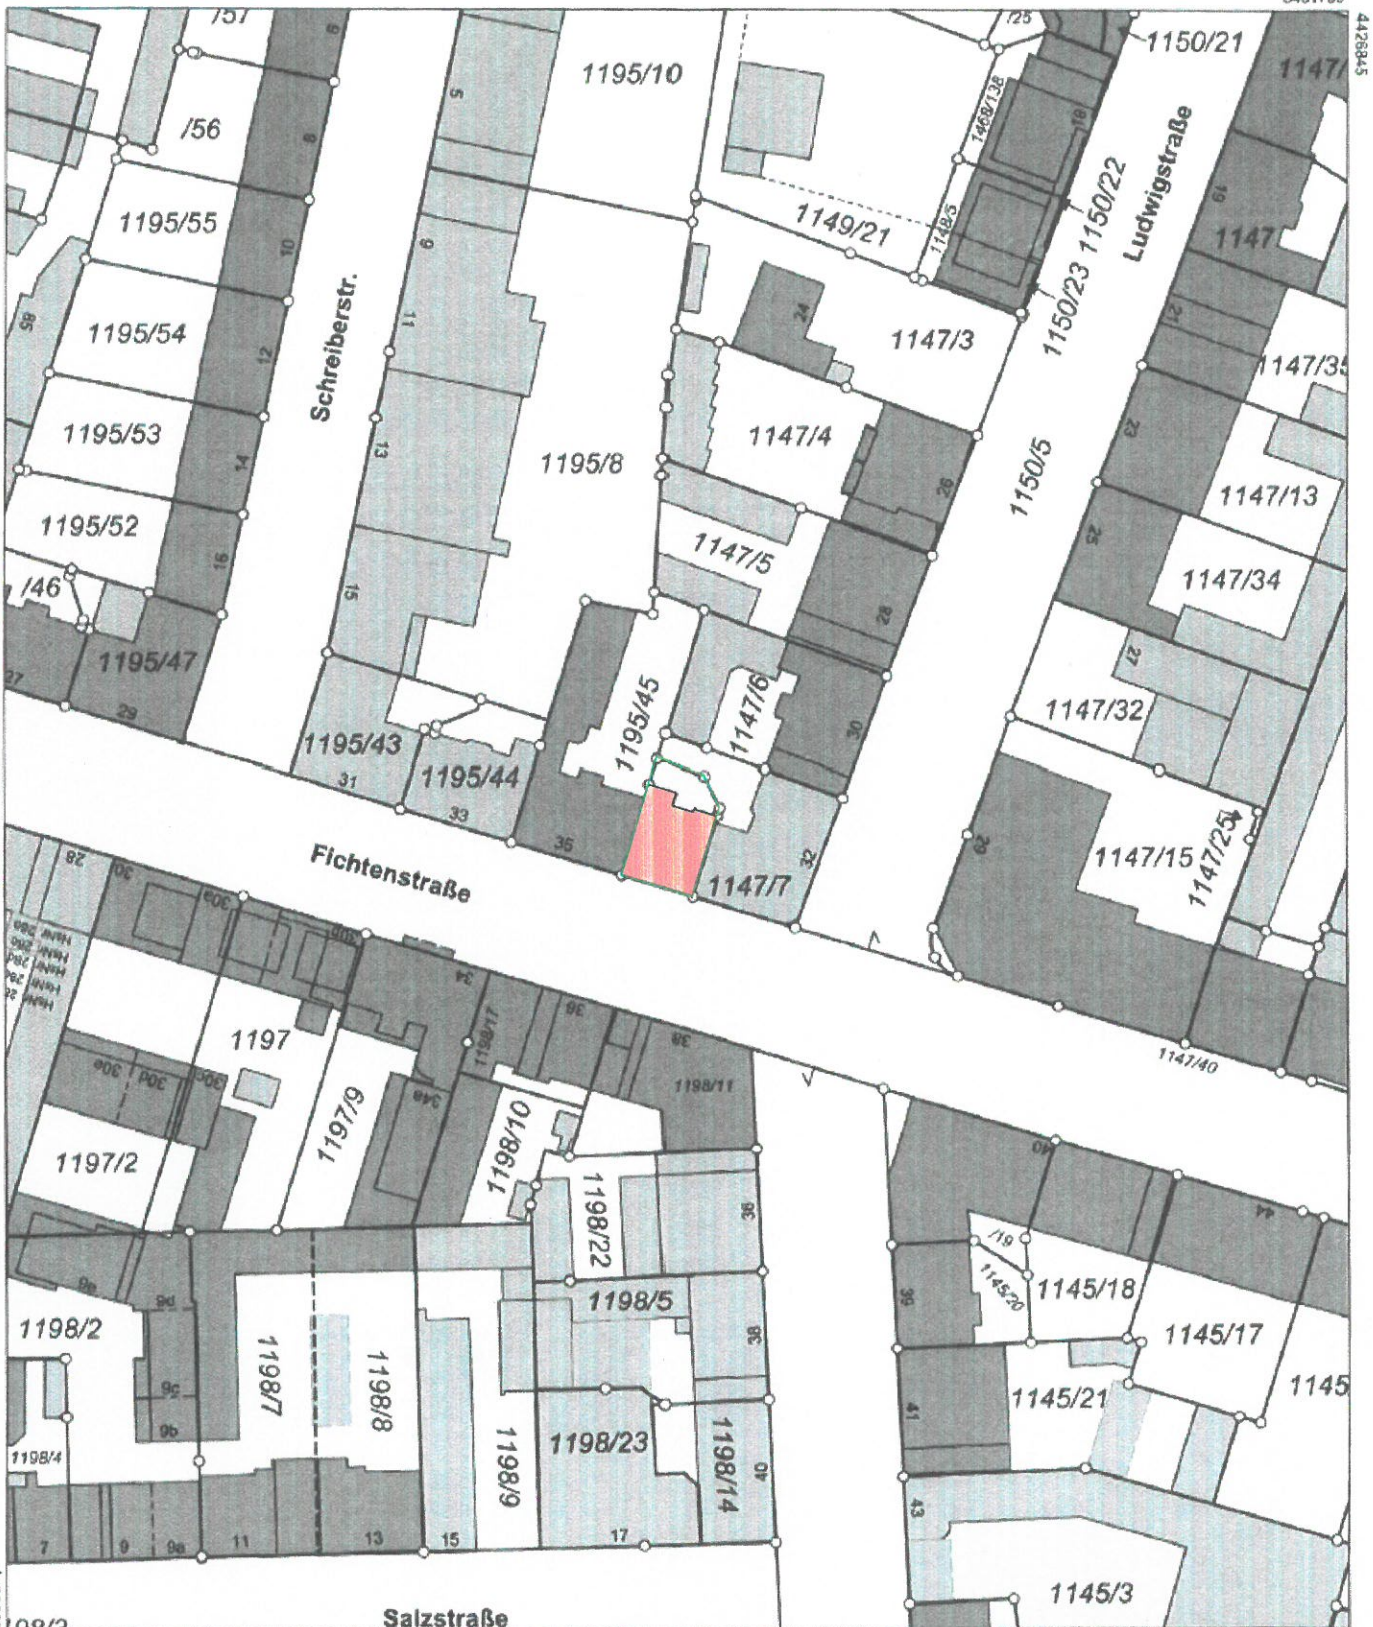

Maßstab 1:1000 0 10 20 30 Meter

Vervielfältigung nur in analoger Form für den eigenen Gebrauch.
Zur Maßentnahme nur bedingt geeignet.

Geschäftszeichen: 20180411 Fichtenstr

STADT FÜRTH
STADTPLANUNGSAMT
VERMESSUNG

Fürth, 11.4.18 i. A. Z. 10.2
Stempel und Unterschrift der abgebenden Stelle