Juedemann: 09.11.2017 13:49:32

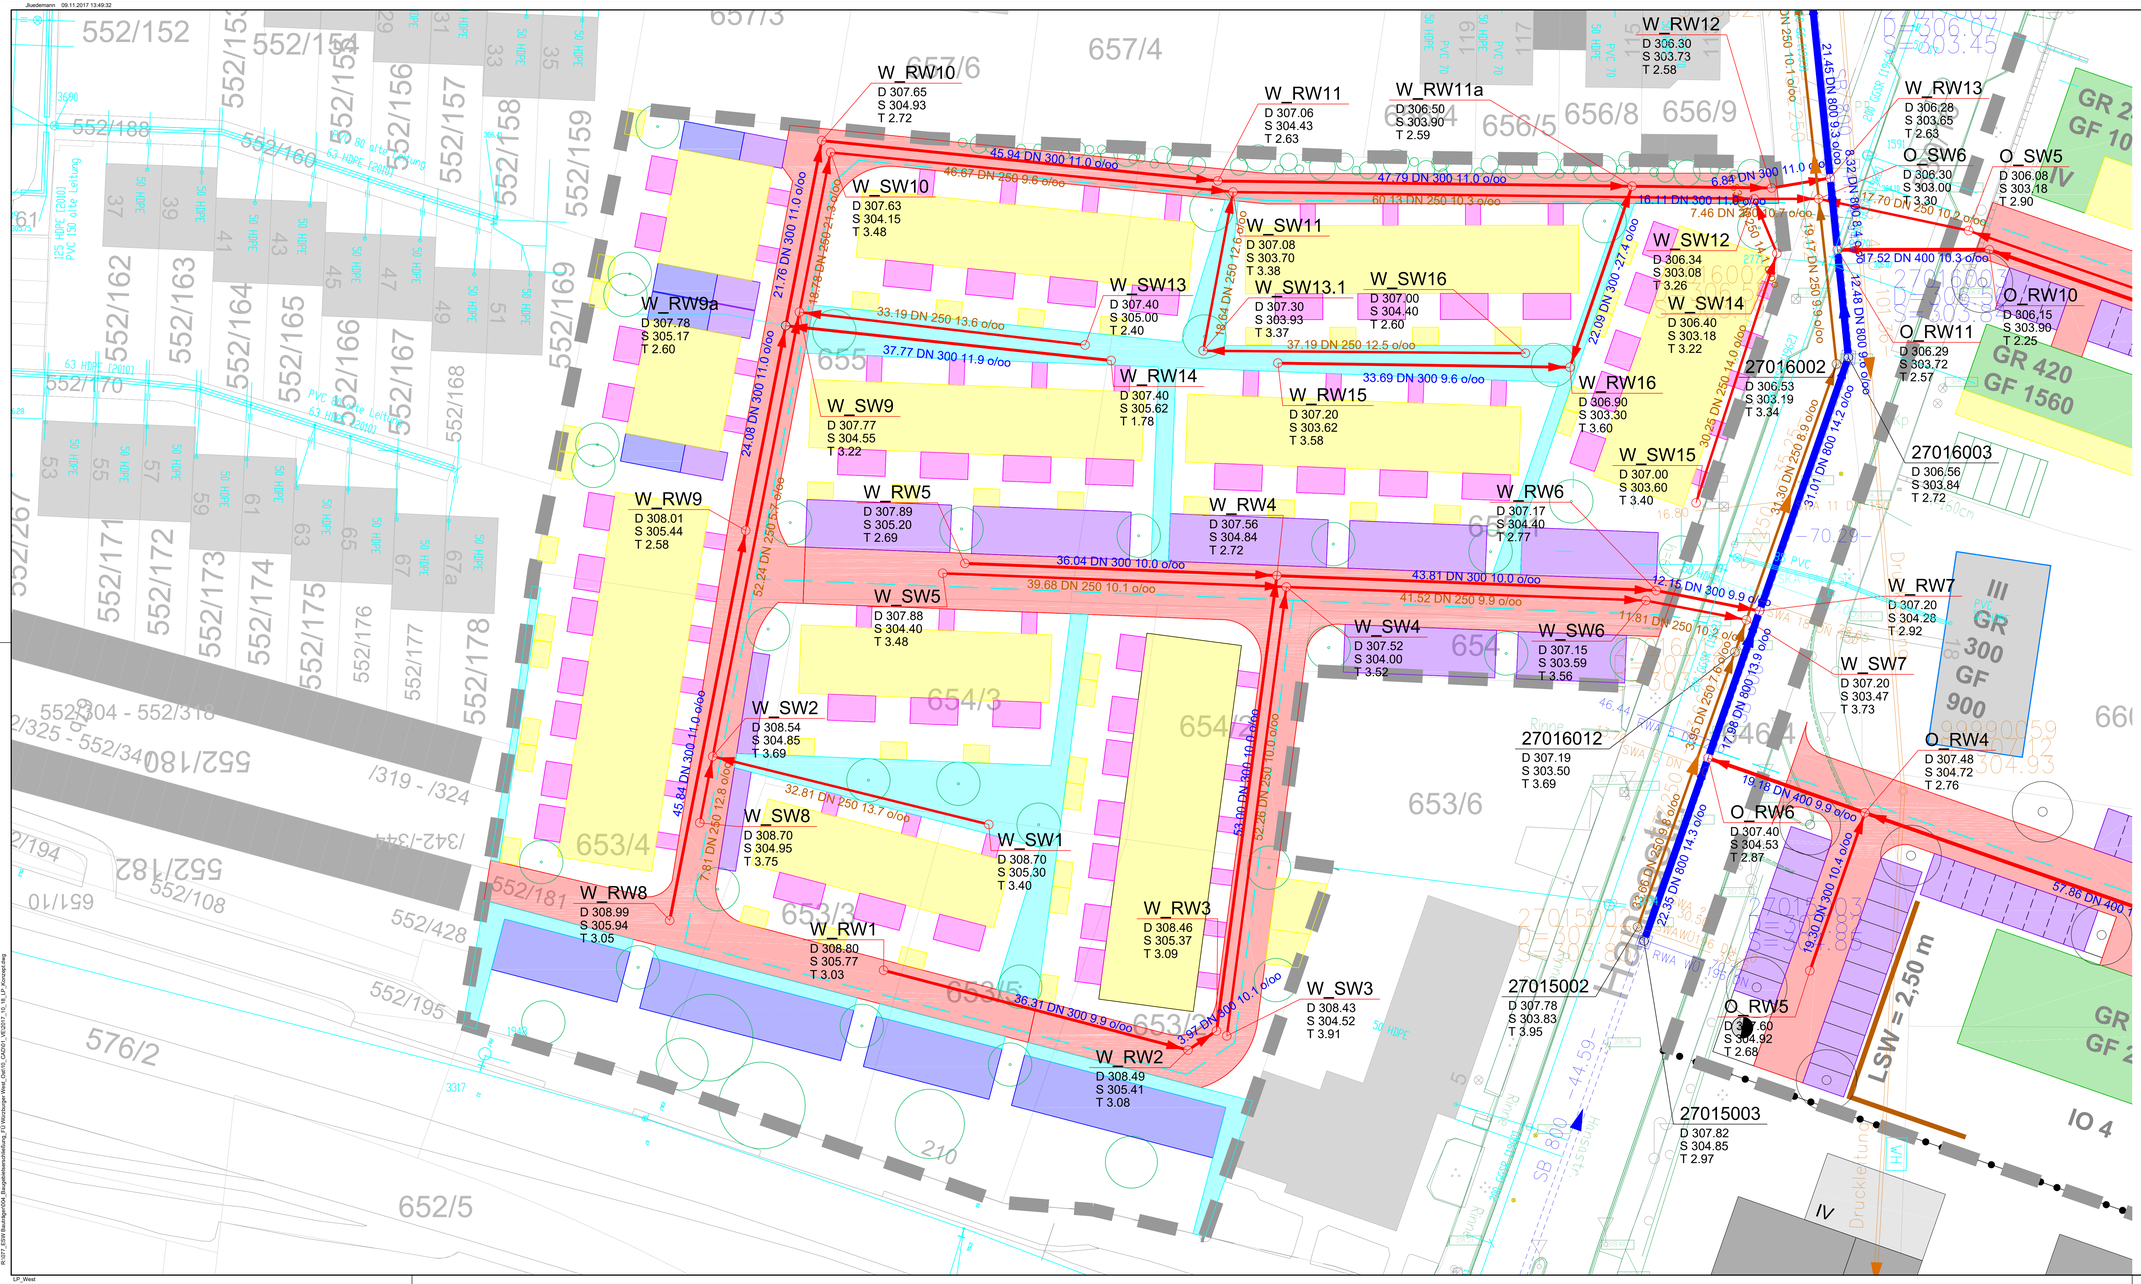

Nr.	Änderungen	geändert am	Name	geprüft am	Name

raum für perspektive

Unternehmen: Baugebietserschließung_FÜ Würzburger West_Ost

Unternehmensträger: ESW Bauplanung GmbH
Hans-Sachs-Platz 10; 90403 Nürnberg

Kreis: Fürth / Bayern

Anlage: 1.1 | Plan Nr.:

erstw.	Nov. 2017	F. Gabler	
gez.	Nov. 2017	M. Blind	
gepr.	Nov. 2017		

Maßstab: 1: 250

Planart:

Lageplan-West

Kanal und Wasser

(Konzept)

Unternehmensträger: Datum Unterschrift

Entwurfsverfasser: Datum Unterschrift

GBi KOMMUNALE INFRASTRUKTUR

GBi Herzogenaurach

Gesellschaft beratender Ingenieure für Bau und EDV mbH & Co. KG

Werner-Heisenberg-Straße 9 91074 Herzogenaurach

Tel.: 09132/766-0 Fax.: 09132/766-150

© Copyright by GBI, kopieren und verwenden nur mit Genehmigung der GBI mbH & Co.KG

R:\27_ESW Bauträger\004_Baugebietserschließung_FÜ Würzburger West_Ost\5_CADD_WS01_15_18_LP_Konzept.dwg

LP_West