

ANSICHT WEST



ANSICHT NORD




LÄNGSSCHNITT



ANSICHT OST



ANSICHT SÜD

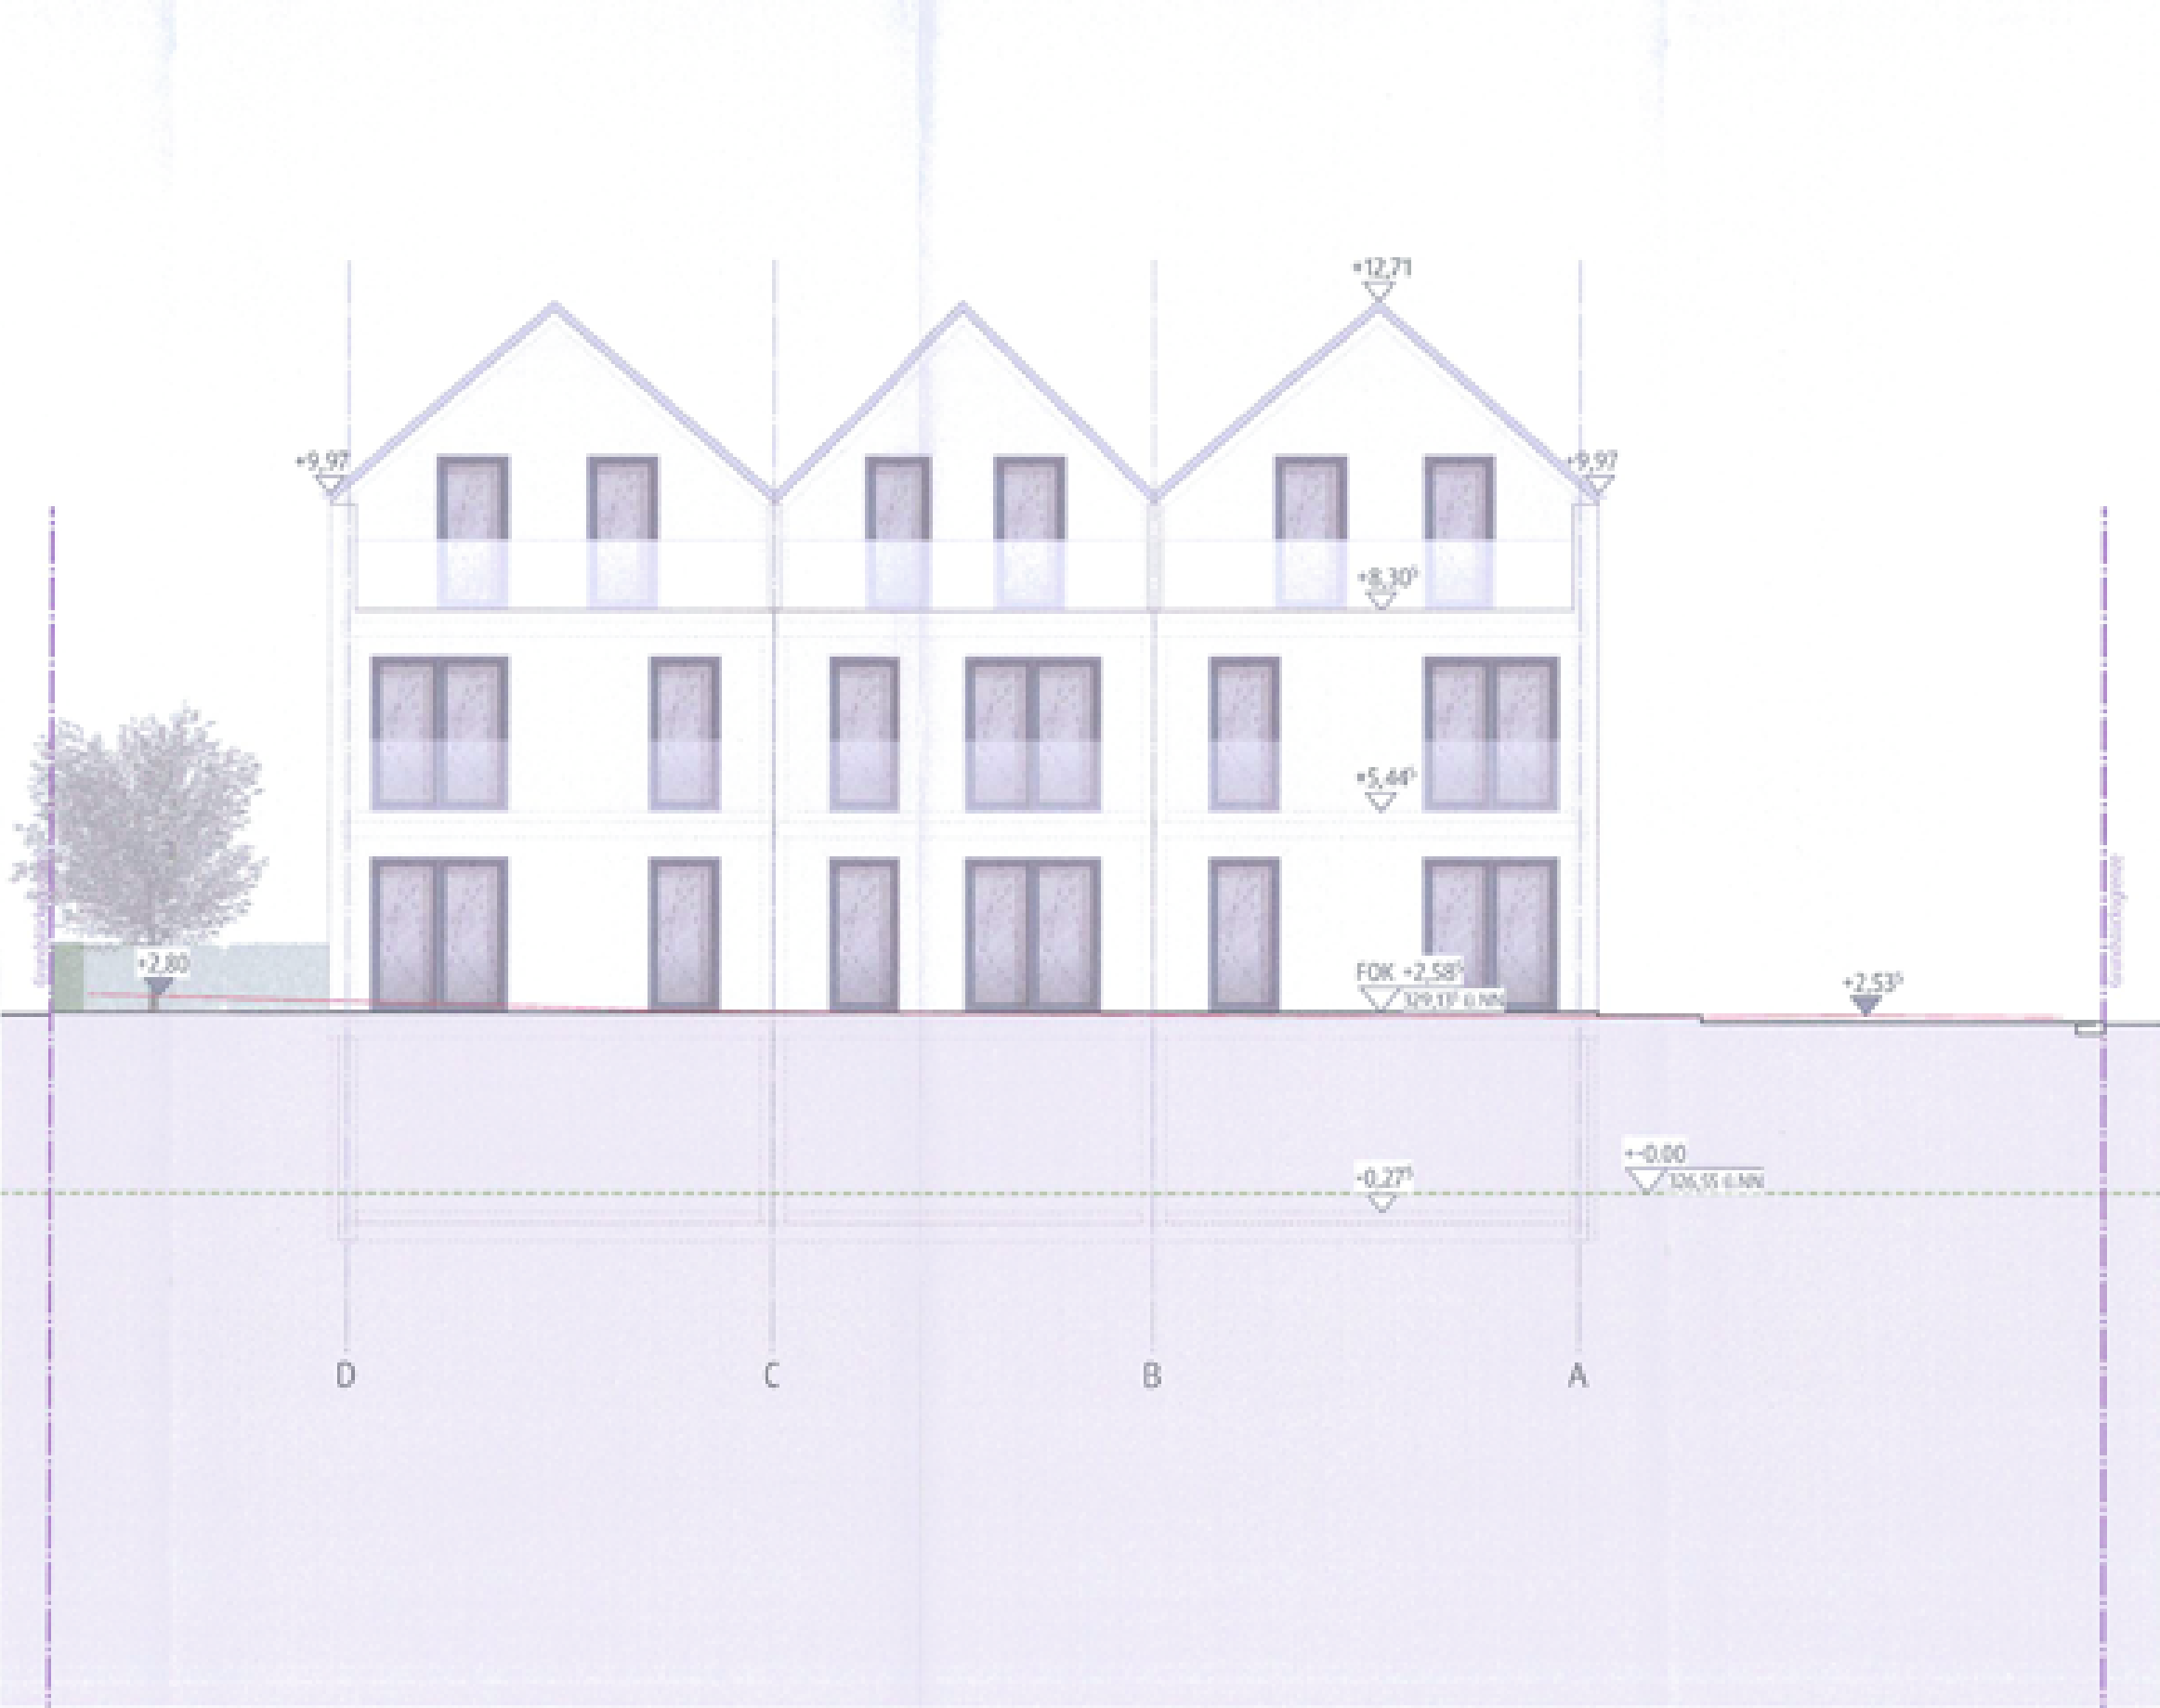

QUERSCHNITT

