


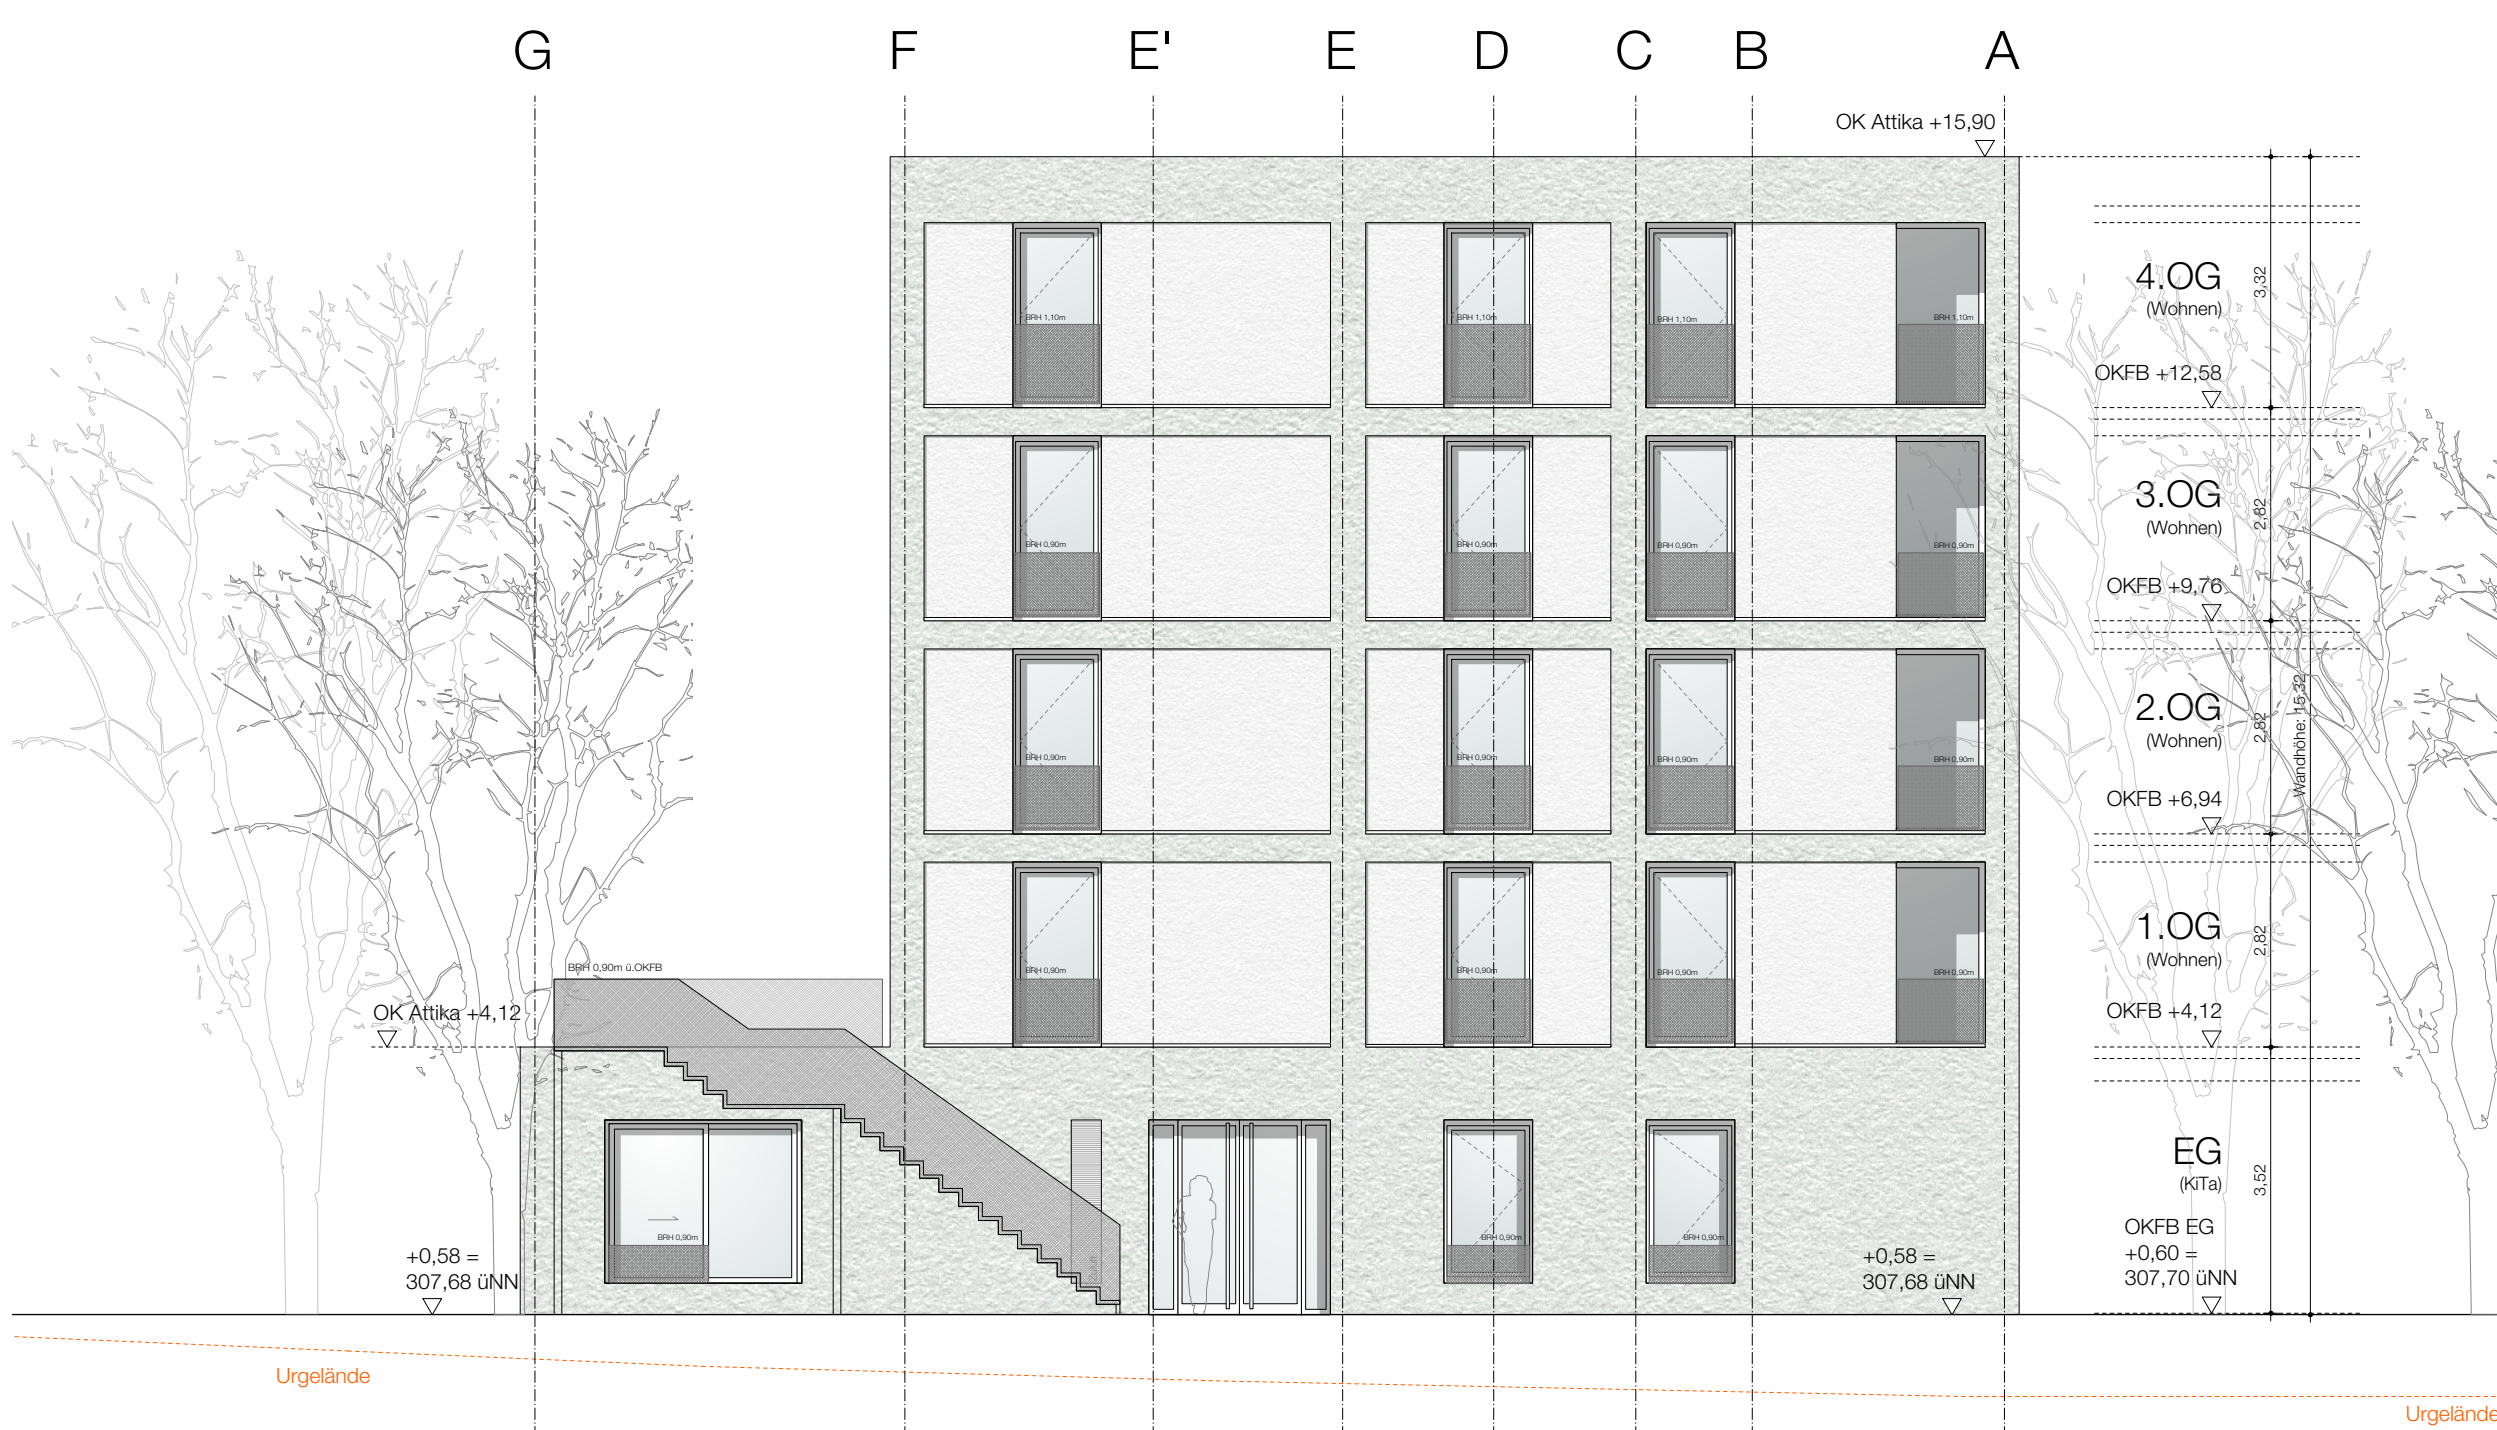

Ansicht West



Ansicht Süd



Ansicht Ost



Ansicht Nord


Plancode:								
Projektnr.	Bauteil	Verfasser	LPH	Bereich	Plannr.	Planart	Inhalt	Index
0292	21	ARC	4	S11	301	ANS	Ansichten	a

Baumaßnahme

Neubau einer Wohnanlage mit 20 Wohneinheiten und einer integrierten Kindertageseinrichtung

Unterlarmbach, Nähe Würzburger Straße, Fürth
Flur-Nr. 538/2, 538/7, 646/4, 661, 661/2, 661/6, 661/8, 661/10, 661/11


raum für perspektive

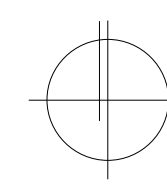Inhalt		Masstab	$\pm 0,00 =$ + 307,10 ü. NN
BA1 - Ansichten		1:100	
Bauherr			
Evangelisches Siedlungswerk in Bayern Bau- und Siedlungsgesellschaft mbH Hans-Sachs-Platz 10, 90403 Nürnberg Tel. 0911/2008-0, Fax: -156, info@esw.de			
Architekturbüro			
Hierl Architekten und Stadtplaner GmbH Prof. Dr. Rudolf Hierl BDA DWB Auenstraße 19, 2. Stock, 80469 München Tel. 089/4613450, Fax: 089/5234834 fuert@hierlarchitekten.de			
Datum	25.01.2019	Durchwahl	Gez.
Projektleiter	Frau Ballesteros Sels	-30	mb
Sachbearbeiter	Herr Schmalz	-26	csh
Sachbearbeiter	Frau Kopp	-21	ak
Format			

FLUR - NR.	NACHBAR	UNTERSCHRIFT
664/35, 651/5, 674/3, 1483/3, 539/16, 539/15	Stadt Fürth, Königstraße 88, 90762 Fürth	
660/2, 537/2, 661/9, 654	Georg Roth Stiftung & Co. Lebensmittelbetrieb KG Würzburger Straße 196 90766 Fürth	
539/2	MGR Grundstücksgesellschaft Fürth Hansastraße GmbH Würzburger Straße 196, 90766 Fürth	
660	Kopp, Gerlinde Babette Am Lindenweg 1, 91462 Dachsbach	