


Beschlusstextvorschlag für den BA 13.03.2019:

„Es ist **beabsichtigt** eine Teilfläche von ca. 38 m² des als Ortsstraße gewidmeten Grundstückes Fl.Nr. 646/4 Gem. Unterfarnnbach (Hansastraße, an der Ecke zur Würzburger Straße) **einziehen**.“

(Die von der Einziehung betroffene Teilfläche ist **rot** markiert)

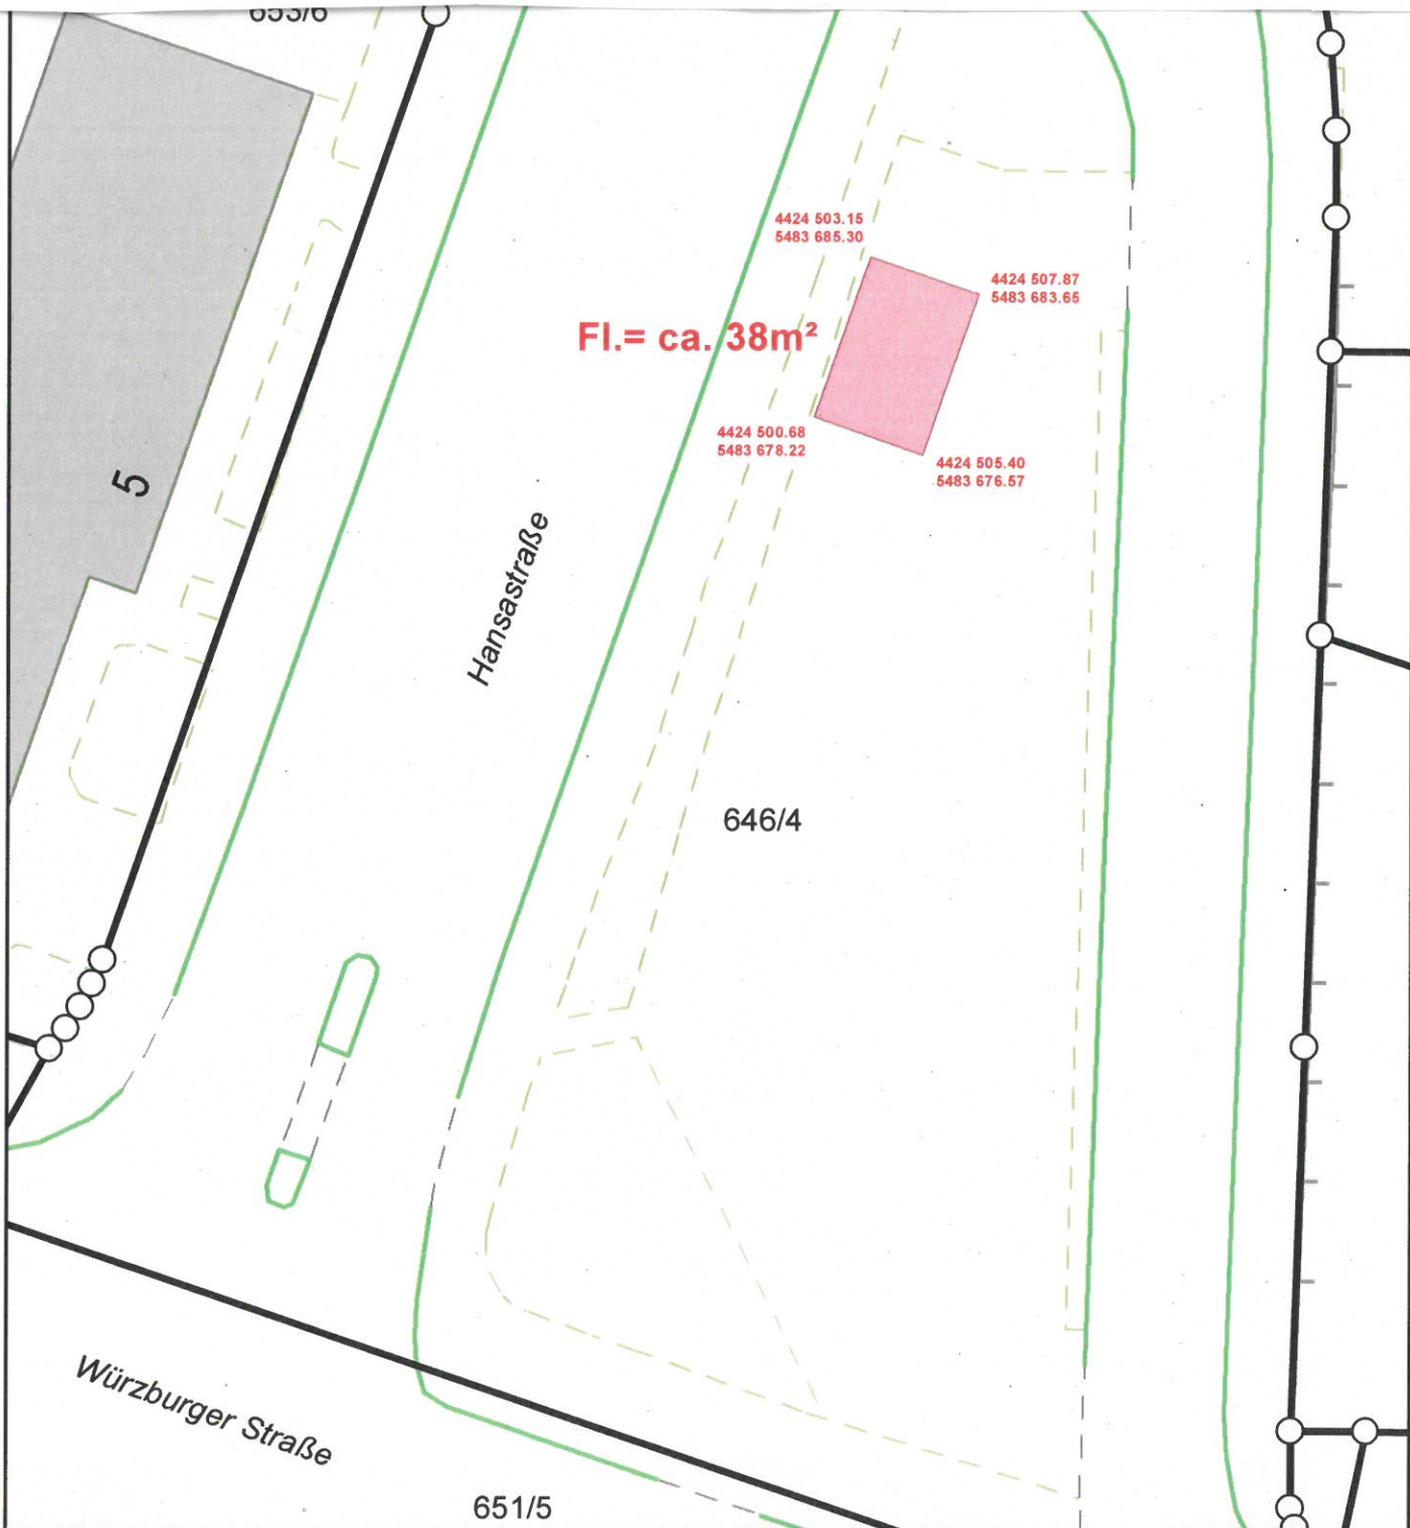

Stadtplanungsamt Fürth
Abtlg. Vermessung

Fürth, 13.12.2018

Hansastraße
neue Trafostation
Gemarkung
Unterfarnnbach

