


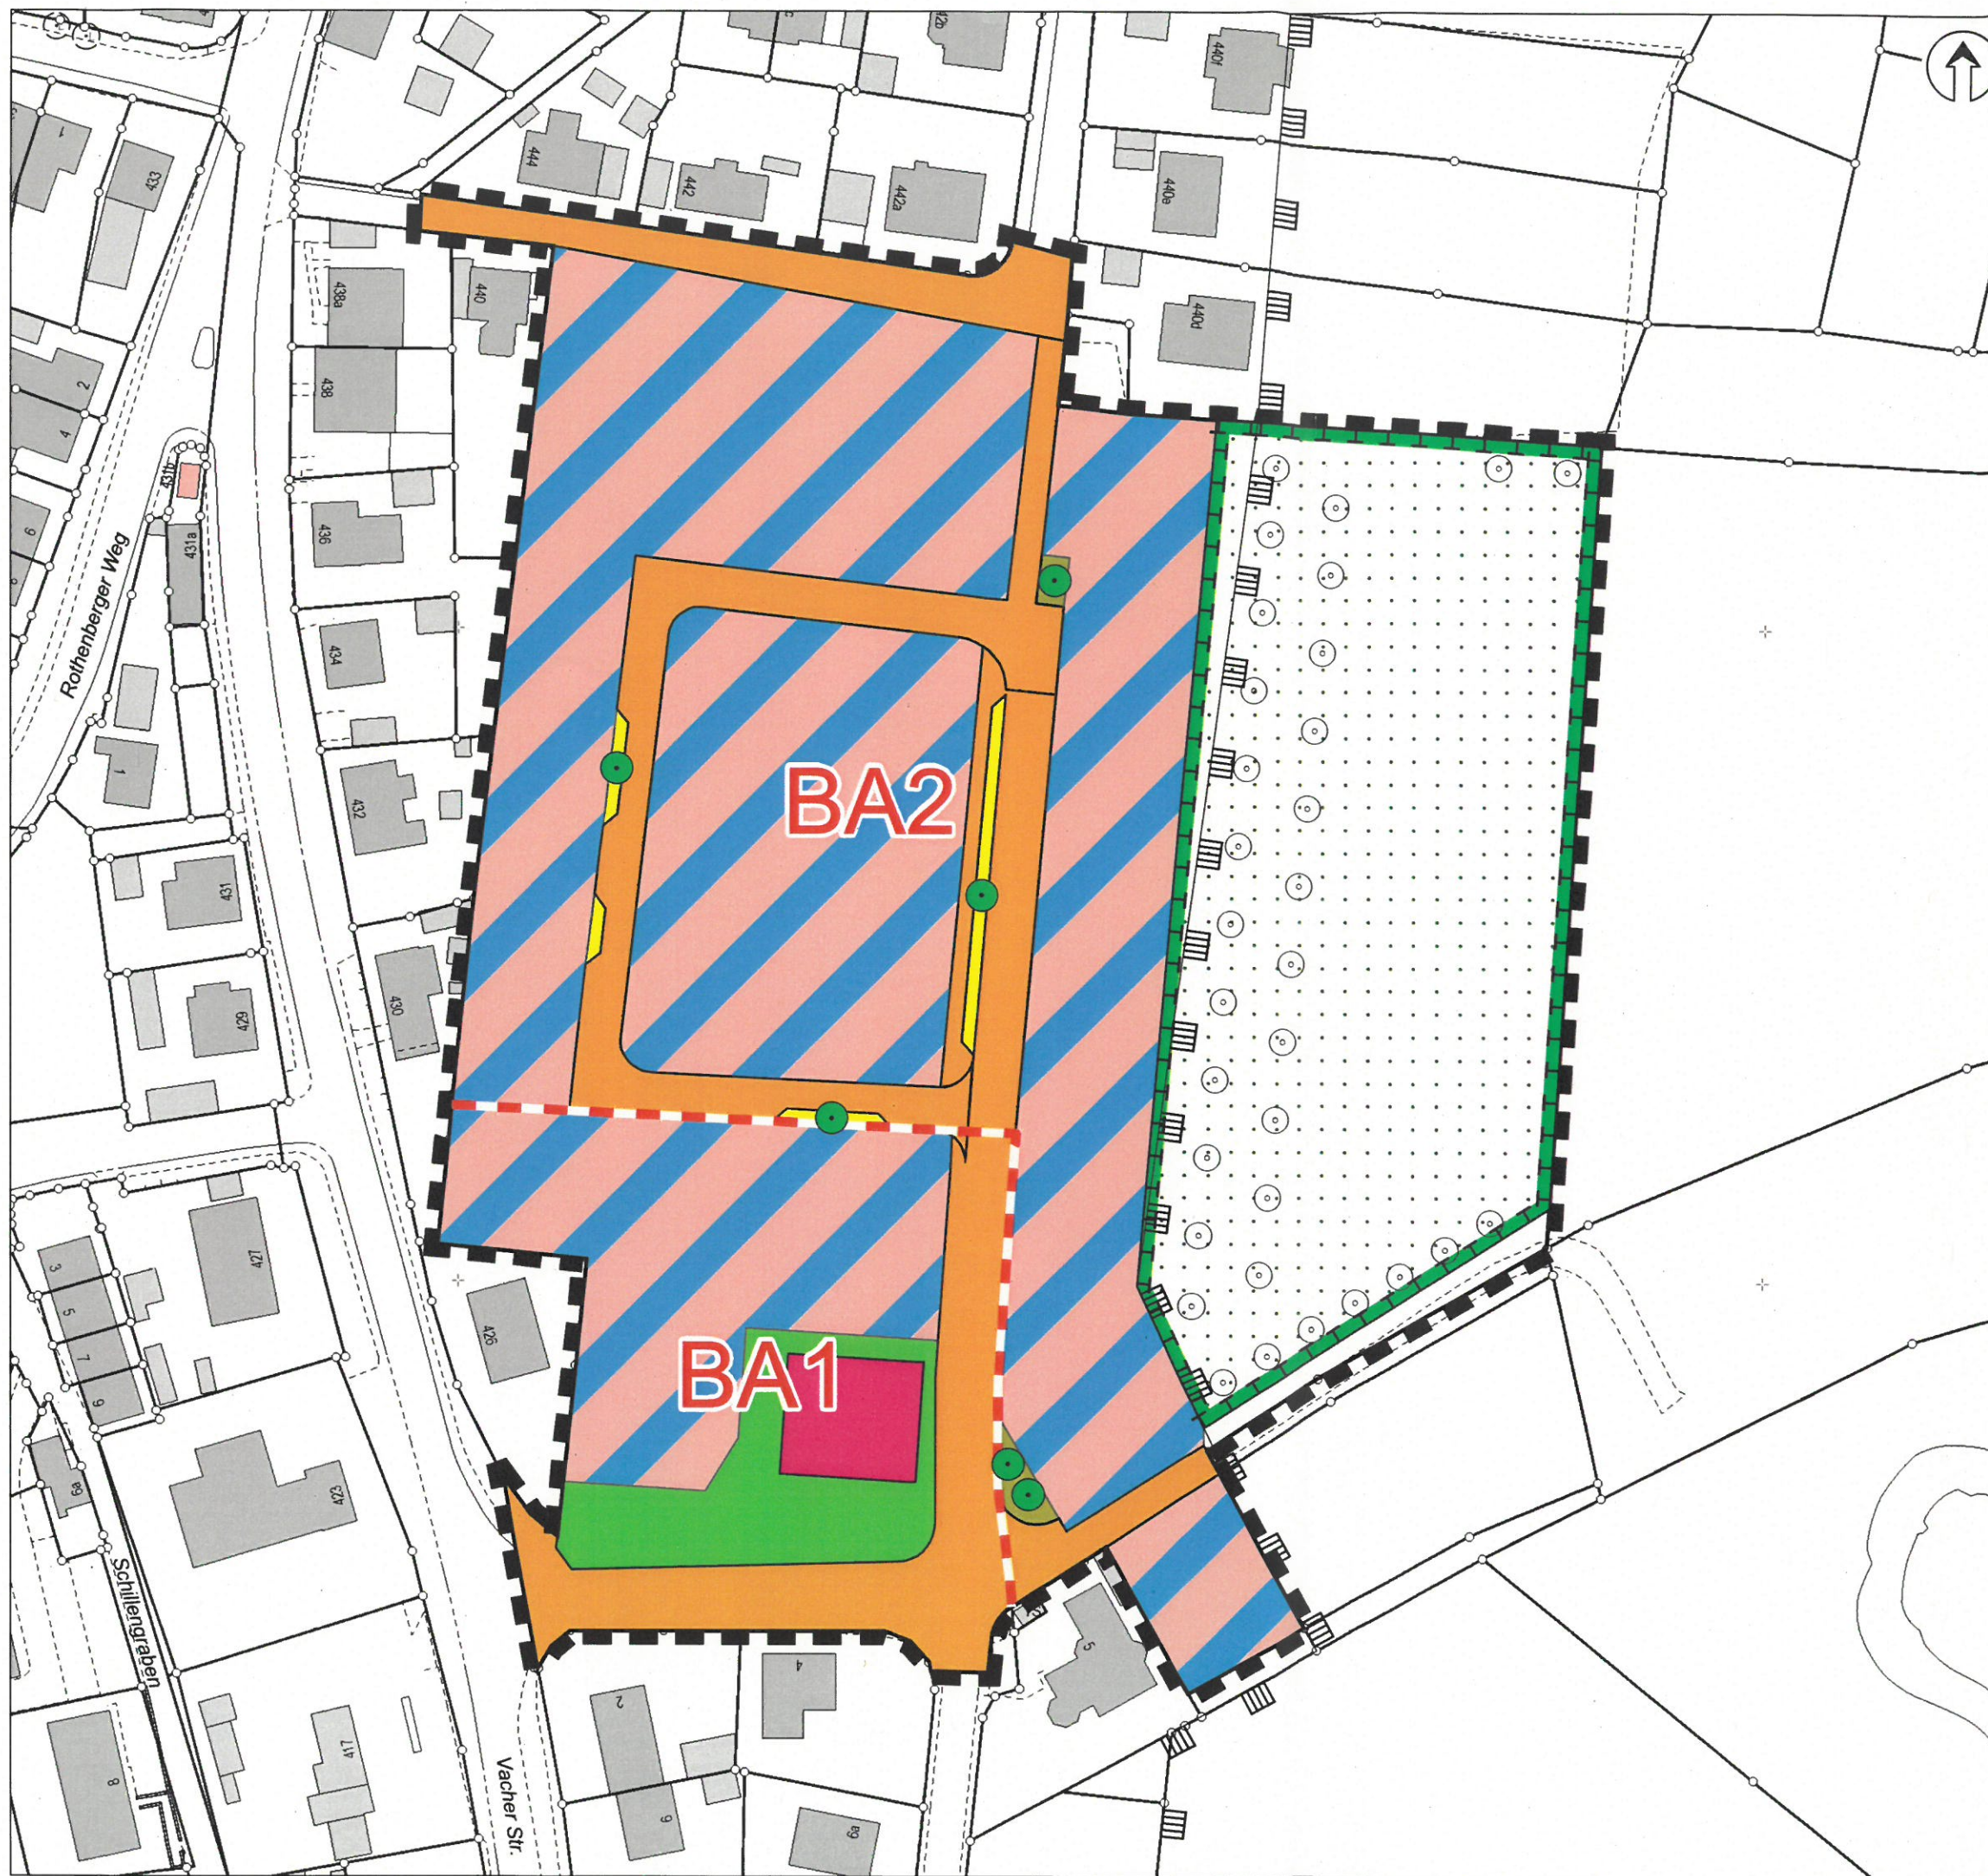

Zeichenerklärung:

Geltungsbereich des Bebauungsplanes

Bauabschnitte

Planungsbewertung
der Biotop- und Nutzungstypen
gemäß Naturschutzkostenerstattungssatzung
der Stadt Fürth (NKS) / Anlage 2,
- Werteliste nach Biotop-/Nutzungstypen -

7.6 / 5.3 Baugrundstücke

7.6 Kindergarten

5.3 Freifläche Kindergarten

7.6 Verkehrsflächen

7.5 Stellplätze, öffentlich

5.3 Grünfläche, öffentlich

1.2 Einzelbäume
im öffentlichen Straßenraum

4.1 Streuobstwiese
als Ausgleichsmaßnahme
für 2. Bauabschnitt (BA2)

Kartengrundlage:
Stadt Fürth, Bayerische Vermessungsverwaltung 2018

Stadtplanungsamt
Technisches Rathaus • Hirschenstraße 2 • 90762 Fürth

Bebauungsplan Nr. 387 "Schönblick, Vach"

Eingriffs-/Ausgleichsbilanz

Plan-Nr.

P 2.0

Bewertung Planung

Maßstab 1:1.000



Stadtplanungsamt
Abt. Flächennutzungsplanung
Fürth, den 06.02.2019



Zeichenerklärung:



Geltungsbereich des Bebauungsplanes



Bauabschnitte

Bestandsbewertung
der Biotop- und Nutzungstypen
gemäß Naturschutzkostenerstattungssatzung
der Stadt Fürth (NKS) / Anlage 2,
- Werteliste nach Biotop-/Nutzungstypen -

(5.2) Nummer der Biotop-/Nutzungstypen

Wertigkeit der Biotop-/Nutzungstypen

(hoch)



Kartengrundlage:
Stadt Fürth, Bayerische Vermessungsverwaltung 2018

Stadtplanungsamt

Technisches Rathaus • Hirschenstraße 2 • 90762 Fürth

Bebauungsplan Nr. 387 "Schönblick, Vach"

Eingriffs-/Ausgleichsbilanz

Plan-Nr.

B 2.0

Bewertung Bestand

Maßstab 1:1.000



Stadtplanungsamt
Abt. Flächennutzungsplanung
Fürth, den 06.02.2019