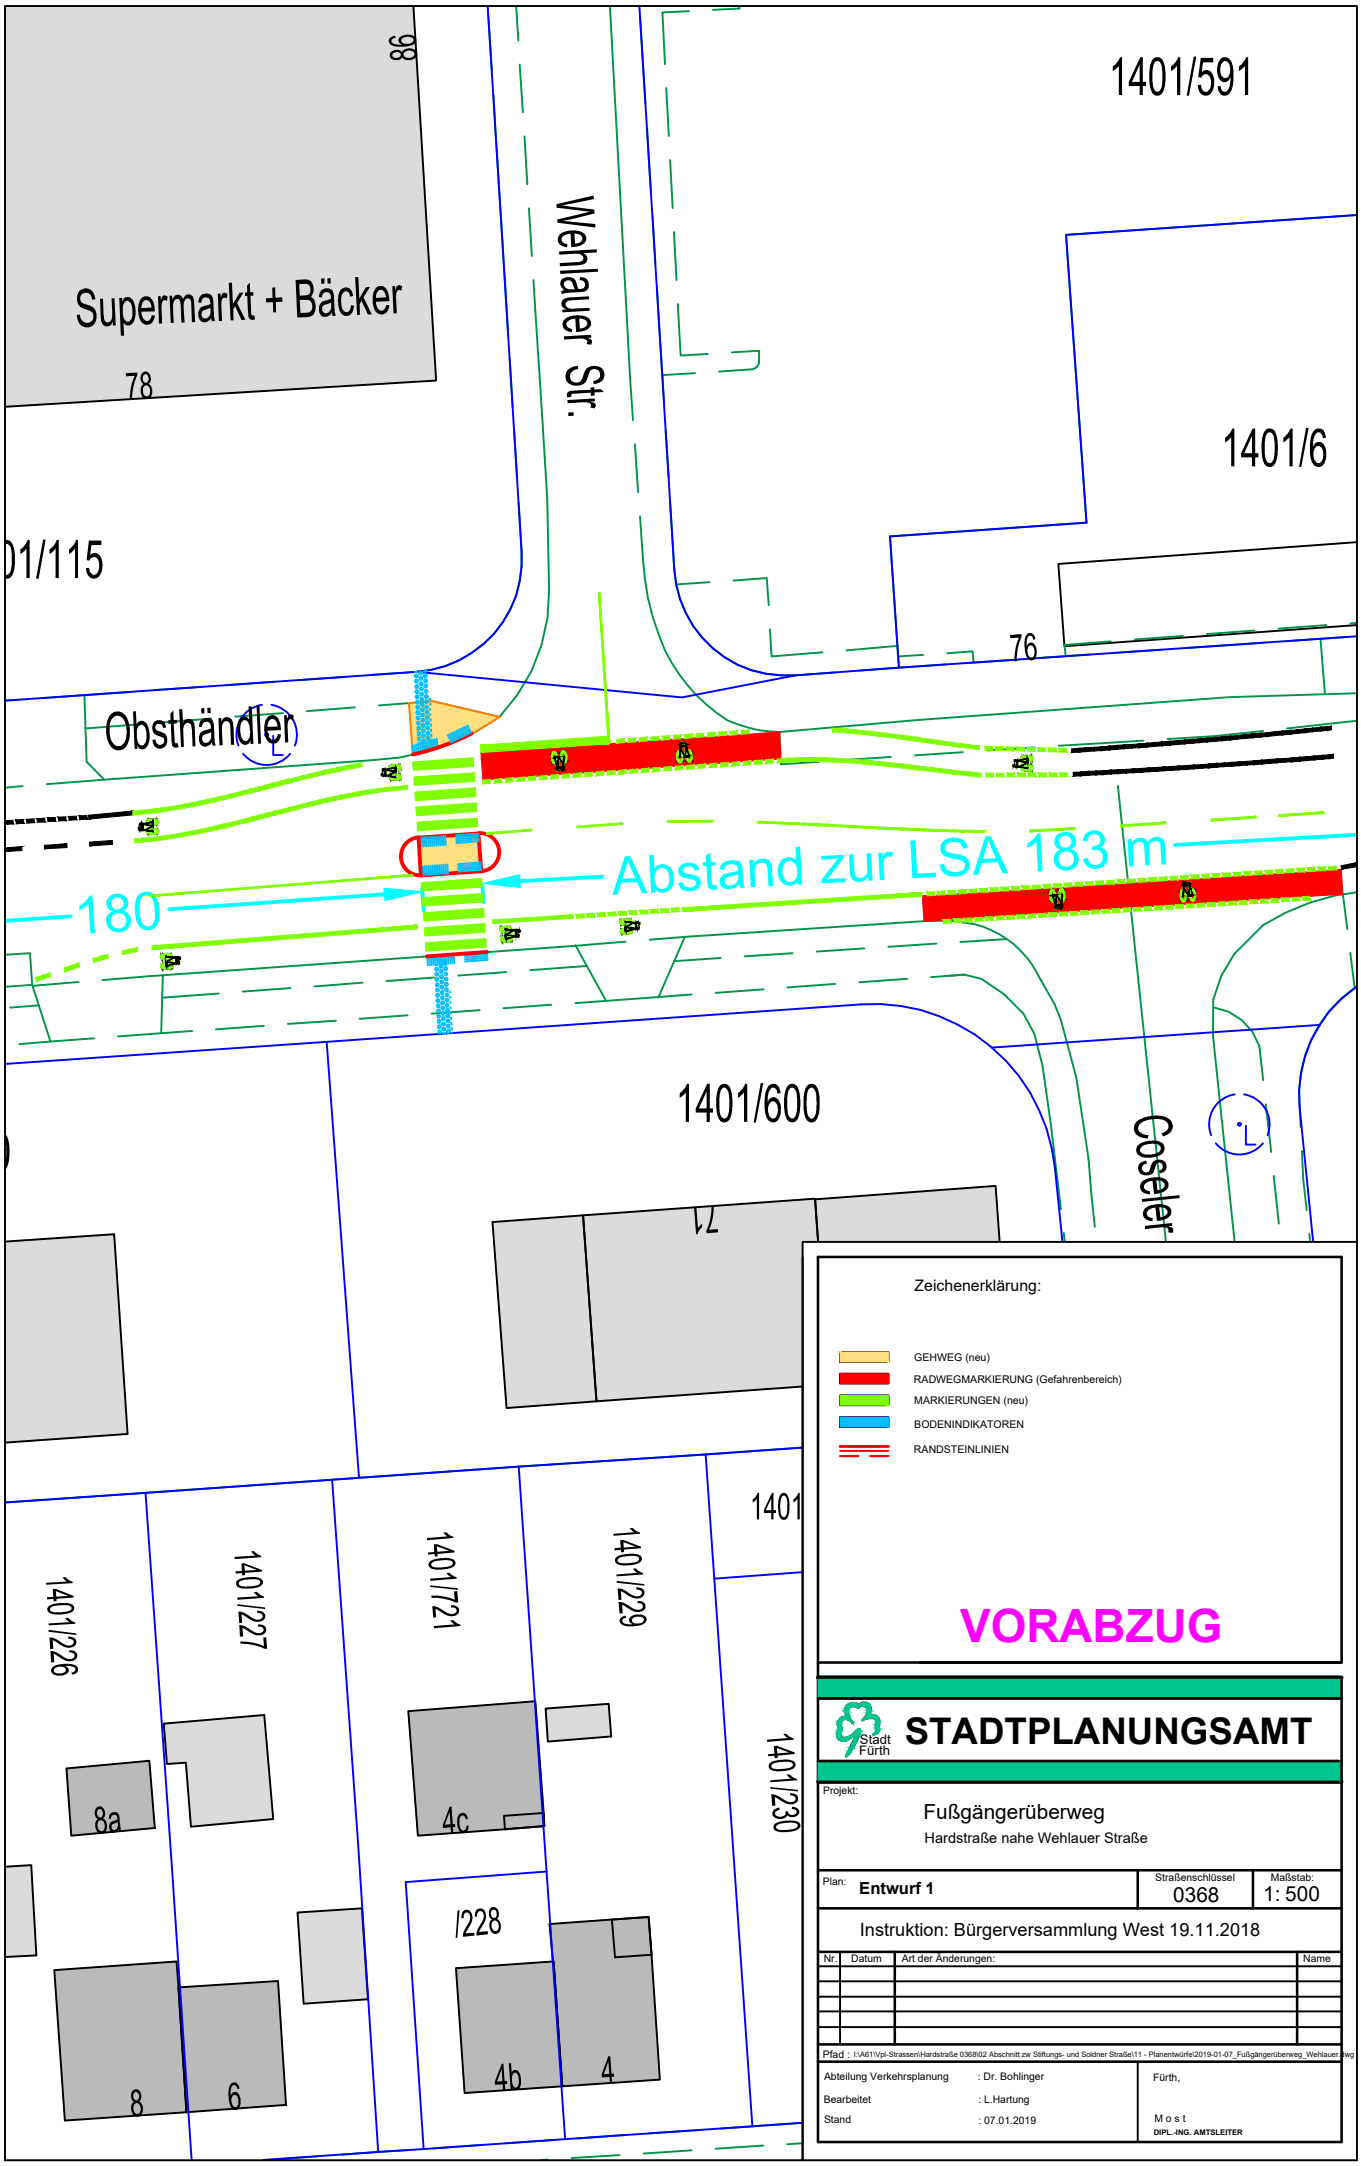
Supermarkt + Bäcker
98
78
Wehlauer Str.
1401/591
1401/6
76
Obsthändler
Abstand zur LSA 183 m
180
1401/600
Coseler
71
1401/226
1401/227
1401/721
1401/229
1401/230
8a
4c
/228
8
6
4b
4
Zeichenerklärung:
GEHWEG (neu)
RADWEGMARKIERUNG (Gefahrenbereich)
MARKIERUNGEN (neu)
BODENINDIKATOREN
RANDSTEINLINIEN
VORABZUG
Stadt Fürth
STADTPLANUNGSAMT
Projekt:
Fußgängerüberweg
Hardstraße nahe Wehlauer Straße
Plan: Entwurf 1
Straßenschlüssel 0368
Maßstab: 1: 500
Instruktion: Bürgerversammlung West 19.11.2018
Nr. Datum Art der Änderungen: Name
Pfad : I:\A61\Vpl-Strassen\Hardstraße 0368\02 Abschnitt zw Stiftungs- und Soldner Straße\11 - Planentwürfe\2019-01-07_Fußgängerüberweg_Wehlauer.dwg
Abteilung Verkehrsplanung : Dr. Bohlinger
Bearbeitet : L.Hartung
Stand : 07.01.2019
Fürth,
Most
DIPL.-ING. AMTSLEITER