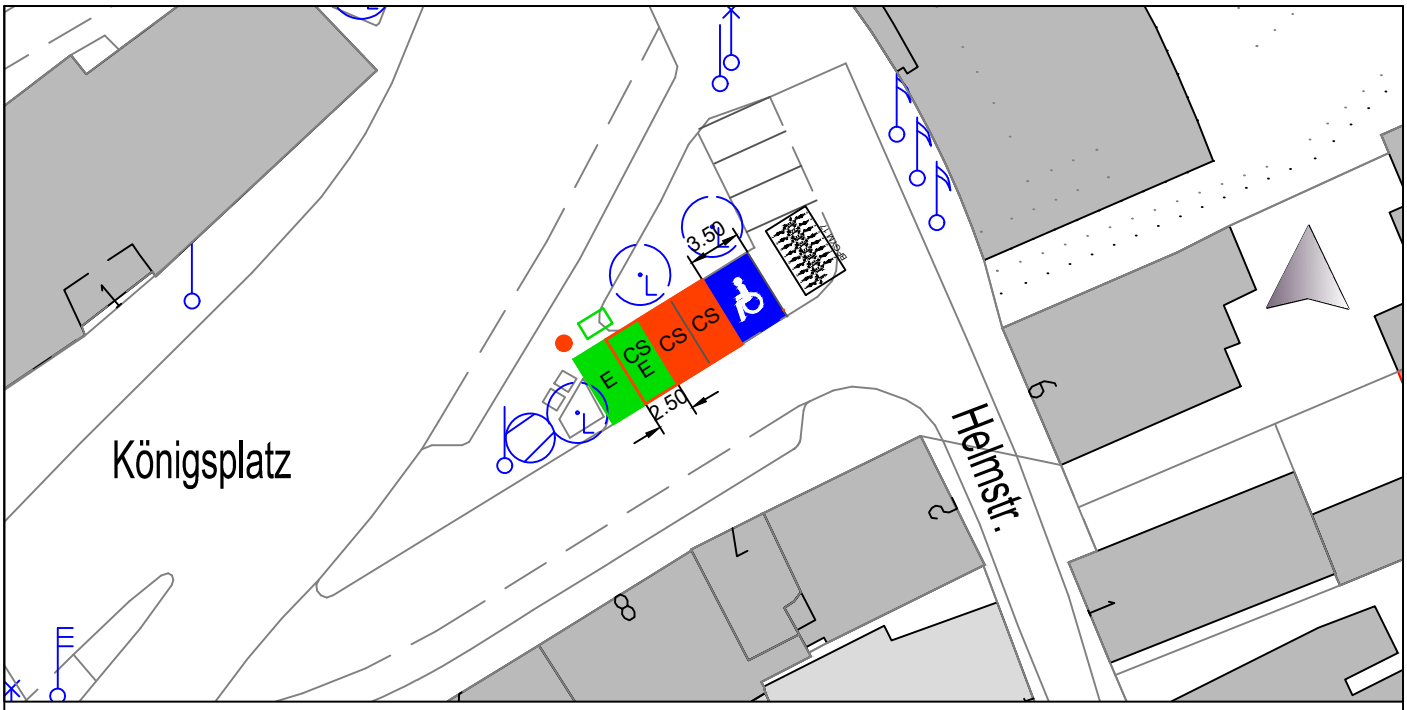

ohne Aufmaß

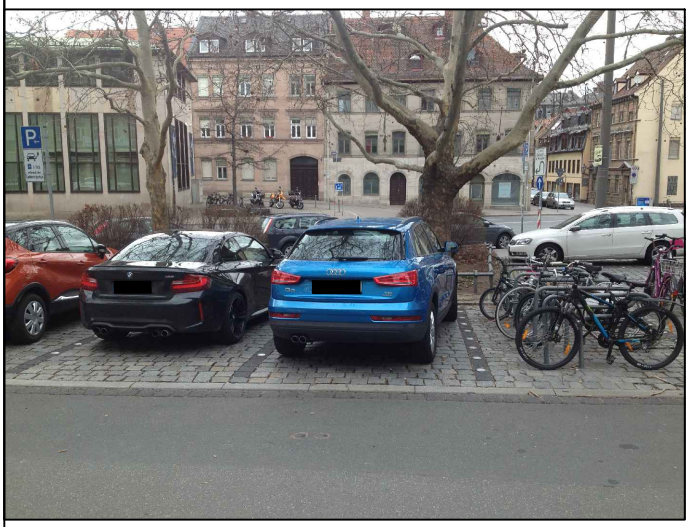

Bestand März 2019

Bezirk: Innenstadt

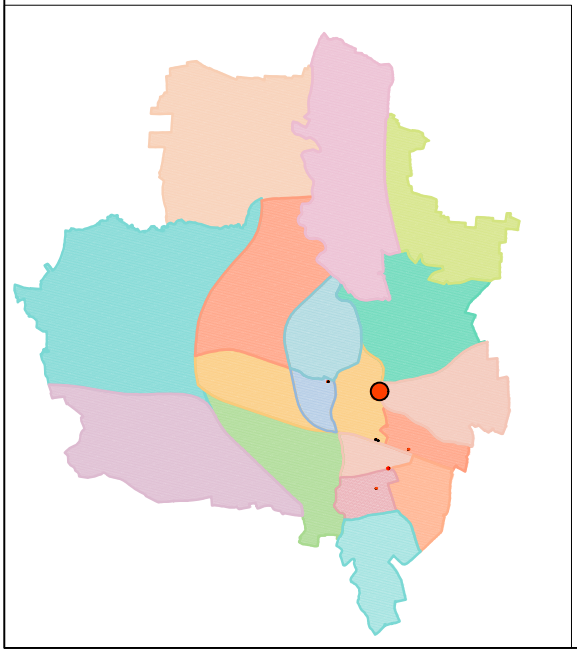

ÜBERSICHT

Car Sharing Stellplätze.: 4

Abstellanlagen: E-Parkplatz 2
CS-Parkplatz 2
Behinderten Parkplatz 1

Anzahl Systemständer: 17 Stele

Einstellung: Hoch/Tief X nur tief
beidseitig X
einseitig
schräg

STÄDTISCHE FLÄCHE X

Stadt Fürth **STADTPLANUNGSAMT**

Projekt:
Carsharing / Radfahren in Fürth: Abstellanlagen
Königsplatz

Plan:	Straßenschlüssel	Maßstab:
Lageplan	0516	1: 500

...

Nr.	Datum	Art der Änderungen:	Name

Pfad : I:\A61\Vpl-Projekte\CarSharing\Pläne\2019-03-11-Carsharing.dwg

Abteilung Verkehrsplanung	: Dr. Bohlinger	Fürth, März 2019
Bearbeitet	: D.Oneseit, G.Baier	
Stand	: 07.03.2019	Most DIPL.-ING. AMTSLEITER