



Flächennutzungsplan der Stadt Nürnberg mit integriertem Landschaftsplan 19. Änderung Bereich Schnepfenreuth, Bamberger Straße, Schleswiger Straße

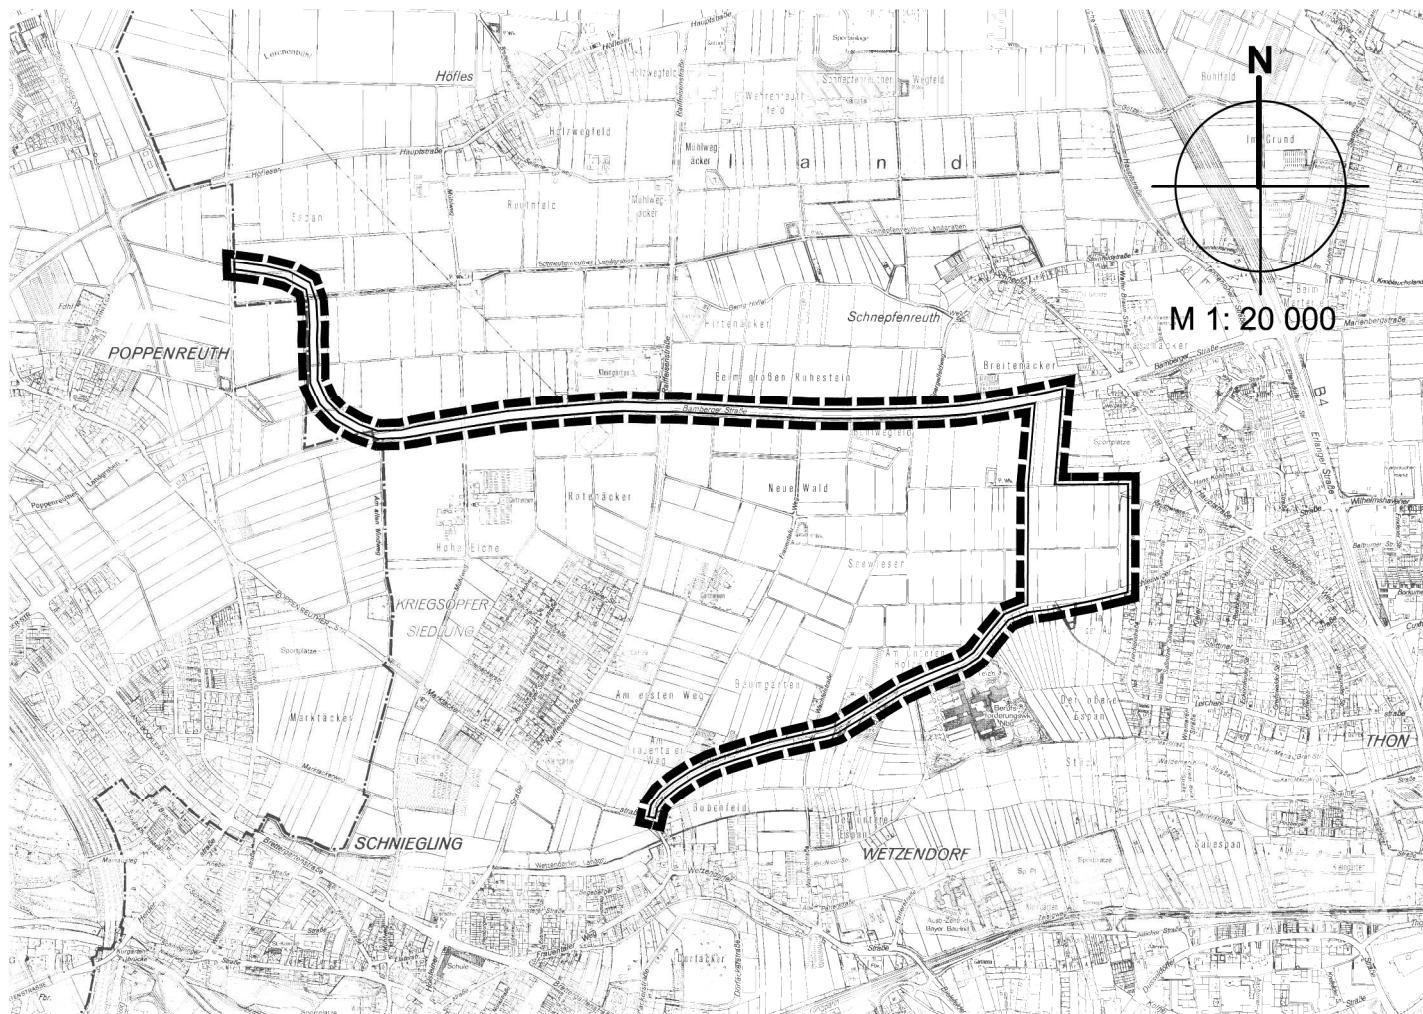

Zeichenerklärung



Änderungsbereich

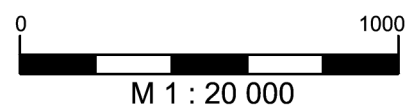


Nürnberg, 09.08.2018

gez. i.V. P. Faßbender

Leiter Stadtplanungsamt

Flächennutzungsplan der Stadt Nürnberg mit integriertem Landschaftsplan
wirksamer FNP: Bereich Schnepfenreuth, Bamberger Straße, Schleswiger Straße (19. AE)

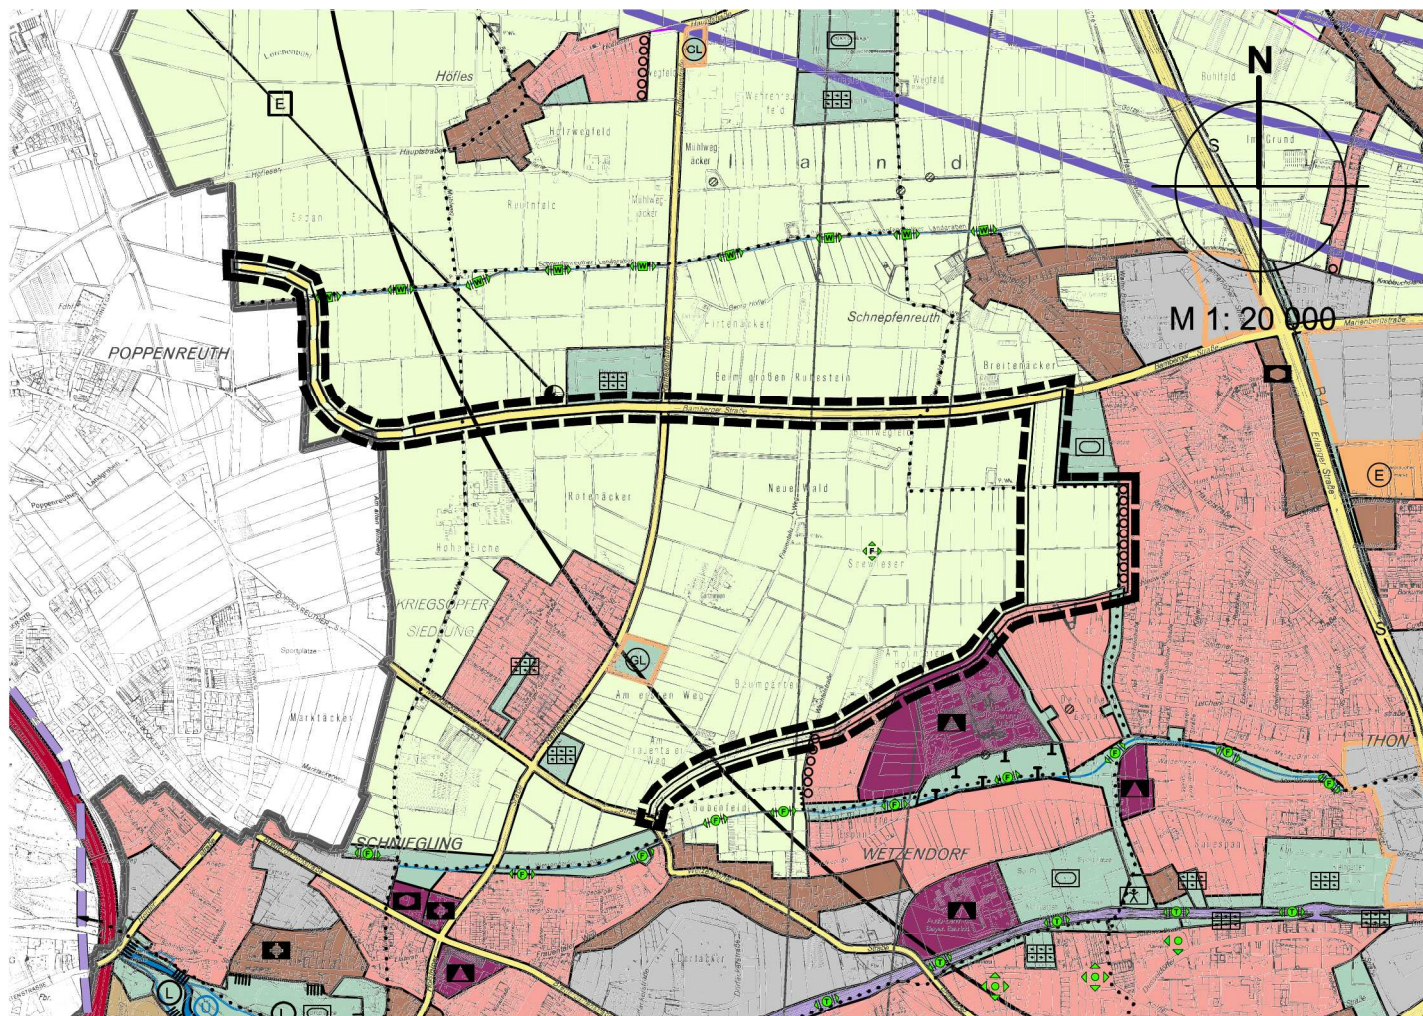

Zeichenerklärung



Bereich der 19. Änderung


0 1000
M 1 : 20 000

Nürnberg, 09.08.2018

gez. i.V. P. Faßbender


Leiter Stadtplanungsamt

Flächennutzungsplan der Stadt Nürnberg mit integriertem Landschaftsplan wirksamer FNP: Bereich Schnepfenreuth, Bamberger Straße, Schleswiger Straße (19. AE)

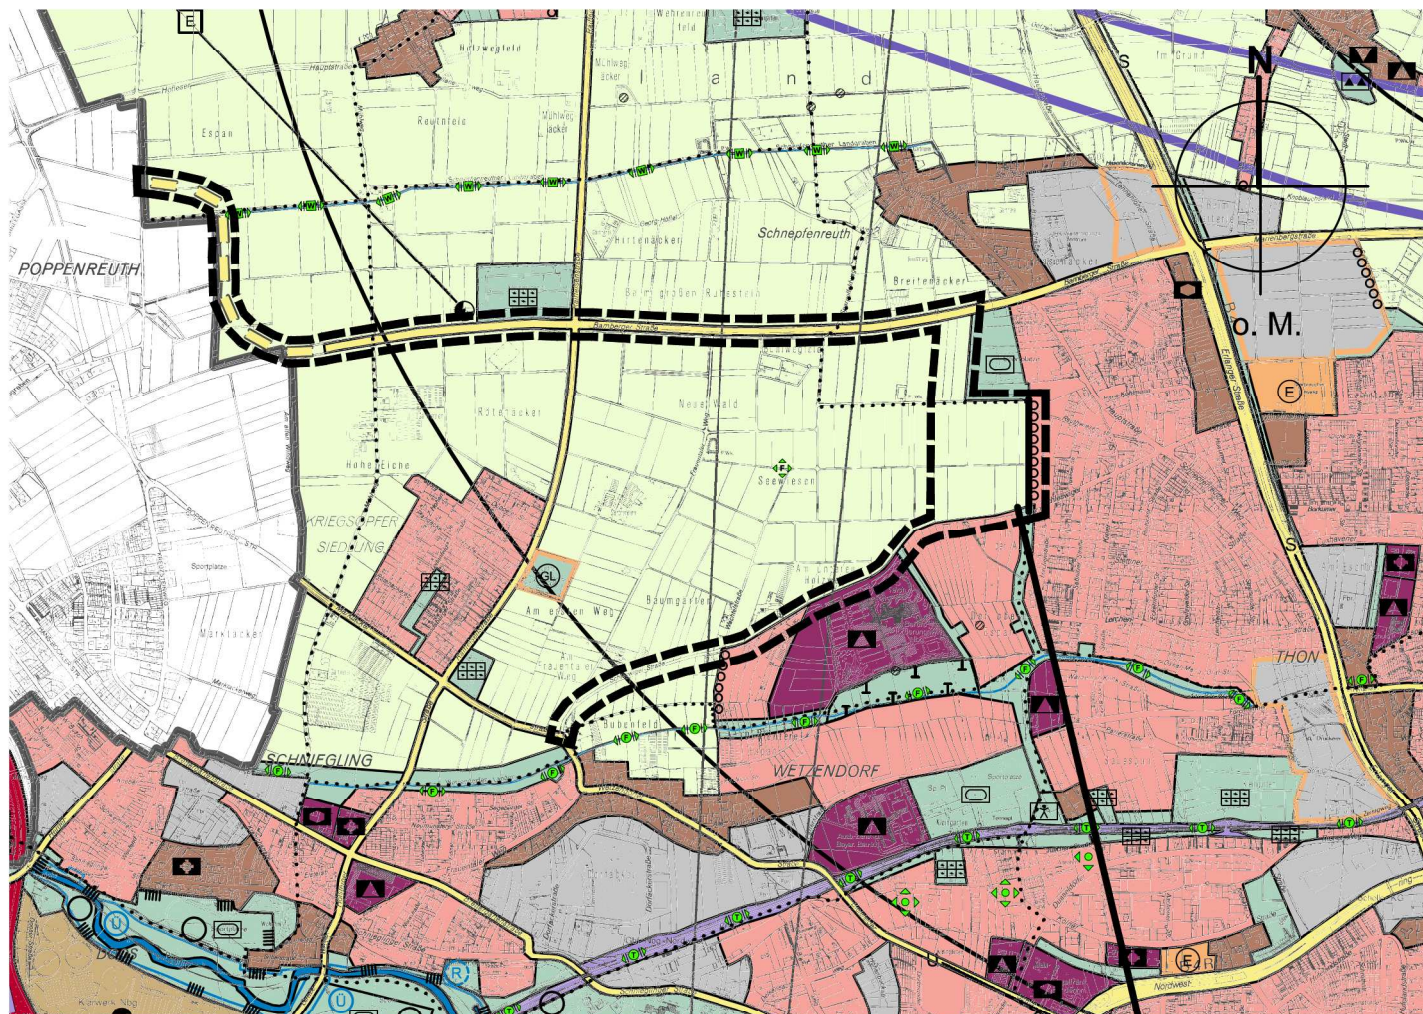

Zeichenerklärung

-  Bereich der 19. Änderung
-  Bereich der 19. Änderung zum Zeitpunkt der Einleitung

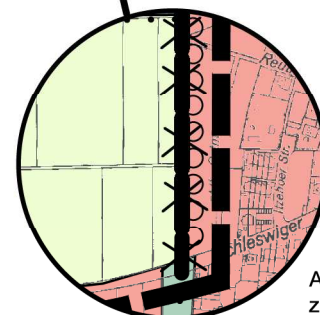

Ausschnitt
zur besseren
Lesbarkeit

Nürnberg, 09.08.2018

gez. i.V. P. Faßbender

Leiter Stadtplanungsamt

Flächennutzungsplan der Stadt Nürnberg mit integriertem Landschaftsplan
(Zusammendruck mit Änderungen und Berichtigungen)



Erklärung der Planzeichen und Darstellungen

Bauflächen

- Wohnbauflächen**
- gemischte Bauflächen**
- gewerbliche Bauflächen**
- gewerbliche Bauflächen mit Schwerpunkt Dienstleistung**
- Sonderbauflächen**
 - großflächiger Einzelhandel
 - Flughafen
 - Großmarkt
 - Hafen-Güterverkehrszentrum
 - Messe
 - Park & Ride (P&R)
 - Bauhof u. Außenbezirk des Wasser- u. Schifffahrtsamtes *
 - Verkehrsbetrieb
 - Hotel
 - Hochschule
 - Justizvollzugsanstalt
 - Sport
- Sonderbauflächen mit Schwerpunkt Freizeitanwendung**
 - Wochenendhausgebiet
 - Garten- und Landschaftsbau
 - Sonderbaufläche mit Angabe der Zweckbestimmung z.B. Camping
 - Flächen für Gemeinbedarf**
 - Einrichtungen für Gemeinbedarf
 - öffentliche Verwaltung
 - kirchlichen und religiösen Zwecken dienende Einrichtung
 - Schule oder andere Bildungseinrichtung
 - sozialen Zwecken dienende Einrichtung
 - gesundheitlichen Zwecken dienende Einrichtung
 - kulturellen Zwecken dienende Einrichtung
 - sportlichen Zwecken dienende Einrichtung
 - Sicherheit
 - Sonstiges
 - Flächen für die Ver- und Entsorgung**
 - Elektrizität
 - Fernwärme
 - Wasser
 - Abwasser
 - Abfall
 - Führung der Hauptleitungen für Versorgung**
 - Elektrizität *
 - Gas *
 - Fernwasser *
- Umgrenzung von Bauflächen, für die eine zentrale Abwasserbeseitigung nicht vorgesehen ist**

Verkehrsflächen

- Straßen**
 - Autobahn oder autobahnähnliche Straßen *
Anbaufreie Zone 40m sowie Baubeschränkungszone 100m gemessen vom durchgehenden Fahrbahnrand an Autobahnen
 - überörtliche u. örtliche Hauptverkehrsstraßen */****
 - Trassenführung in Prüfung
- ÖPNV**
 - U - Bahn *
 - Stadtbahn/ Straßenbahn *
- Bahnanlagen ***
 - Bahntunnel *
- Flugverkehr**
 - Flughafen
 - Lärmschutzbereich (nach Regionalplan B XII) **
(Lärmschutzzonen mit Schallpegelangaben in dB(A))
 - Schutzzone nach Fluglärmschutzgesetz * **
 - Bauschutzbereich gem. § 12 LuftVG *
- Bundeswasserstraße ***

Freiflächen

- Grünflächen**
 - öffentliche Park- und Grünanlage
 - Friedhof
 - Kleingärten
 - Kleintierhaltung
 - Sportanlage
 - Betreutes Spielen
 - Freibad
 - Historischer Garten
 - Messe
 - Feldbahnmuseum
- Bereich für Grünflächenentwicklung**
- Bereich für gliedernde Grünverbindungen**
- Ortsrandgestaltung**
- übergeordnete Freiraumverbindungen**
- Flächen für die Landwirtschaft**
- Flächen für Wald**
 - Bannwald *
- Umgrenzung von Flächen für Abgrabungen und Aufschüttungen**

Schutzgebiete und Schutzobjekte im Sinne des BNatSchG und des BayNatSchG

- Umgrenzung**
 - Naturschutzgebiet *
 - Landschaftsschutzgebiet *
 - geschützter Landschaftsbestandteil *
 - Flächen nach §30 BNatSchG i.V.m. Art.23 BayNatSchG < 3000m² / > 3000 m² *
 - Naturdenkmal *
- Landschaftsentwicklung und Biotopverbundsystem**
 - Schwerpunktgebiete der Landschaftsentwicklung und des Biotopverbund- systems: Schutz, Entwicklung und ressourcenschonende Bewirtschaftung von Flächen und Böden mit besonderer Bedeutung für den Arten- und Biotopschutz sowie Wasserhaushalt insbesondere der Überschwemmungsbereiche
 - Innere Maßnahmenbereiche zum Schutz, zur Pflege und zur Entwicklung von Boden, Natur und Landschaft entlang von Fließgewässern
 - Hauptverbundachsen Biotopverbundsystem
 - magere Trockenstandorte
 - Feuchtgebiete
 - Flurdurchgrünung
 - Erhaltung und Entwicklung von Grünland
 - Flächen mit potentieller Betroffenheit hinsichtlich der im Rahmen des Europäischen Biotopverbundes "Natura 2000" an die Europäische Kommission übermittelten Gebietsmeldungen */**
- Wasserflächen**
 - stehende Gewässer und Fließgewässer I.Ordnung
 - Gewässer II. und III. Ordnung
- Umgrenzung der Flächen für die Wasserwirtschaft**
 - Überschwemmungsgebiete *
 - oberirdische Regenbecken (nicht dauerhaft bespannt) *
 - unterirdische Regenbecken *
- Umgrenzung der Wasserschutzgebiete ***

Kennzeichnungen

- Denkmalschutz/ Ensemble ***
- Bodendenkmal ***
- Für bauliche Nutzung vorgesehene Flächen, deren Böden erheblich mit umweltgefährdenden Stoffen belastet sind**
- Für bauliche Nutzung vorgesehene Flächen mit Verdacht auf erhebliche Belastung durch umweltgefährdende Stoffe**
- Richtfunkstrecke ***
- Stadtgrenze ***
- * Nachrichtliche Übernahmen und Vermerke nach § 5 (4) BauGB
Für den Entwurf maßgebliche Auswahl
** Auswertung für alle "Nicht-Freiflächen" sowie für Grünflächen mit Zweckbestimmung
**** Klassifizierung nach Kartengrundlage
** seit 09.09.2014 rechtlich ersetzt/ anzupassende überholte Darstellung

Planerläuterung

Die Stadt Nürnberg hat mit Beschluss des Stadtrats vom 26.10.2005 und ergänzendem Beschluss vom 25.01.2006 den Flächennutzungsplan der Stadt Nürnberg mit integriertem Landschaftsplan (FNP) in der Fassung vom Oktober 2005 abschließend festgestellt.
Nach Genehmigung durch die Regierung von Mittelfranken mit Bescheld vom 02.02.2006 (AZ: Nr. 34 - 4621/N-1/90) gemäß § 6 BauGB wurde dieser durch öffentliche Bekanntmachung im Amtsblatt gemäß § 6 Abs. 5 BauGB am 08.03.2006 rechtswirksam.

Soweit es die städtebauliche Entwicklung und Ordnung erfordert, wird der FNP mittels Einzeländerungsverfahren oder Berichtigungen fortgeschrieben bzw. aktualisiert.
Diese Karte stellt den zum unten genannten Stand wirksamen FNP dar.


Folgende wirksame Änderungen wurden eingearbeitet:

Nummer	Bezeichnung	wirksam seit	Blatt
4	Bereich Löwenberger Straße	08.02.2012	8
10	Bereich Herbststraße	16.04.2014	5
14	Bereich Regensburger Straße	11.07.2018	6

Folgende Berichtigungen wurden eingearbeitet:

Grund	Bereich	Amtsblatt	Blatt
§ 13a BauGB BauPlan Nr. 4621	Bereich Weissenseestraße	24.01.2018	4
§ 13a BauGB BauPlan Nr. 4530	Bereich Bertolt-Brecht-Schule	24.01.2018	8
§ 13a BauGB BauPlan Nr. 4542	Bereich Langseestraße	24.01.2018	6
§ 13a BauGB BauPlan Nr. 4553	Bereich Langwasser-Bad	24.01.2018	8

Blattübersicht der Kartengrundlage

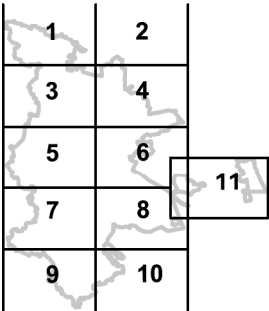

Stand 11.07.2018