


# Variante B

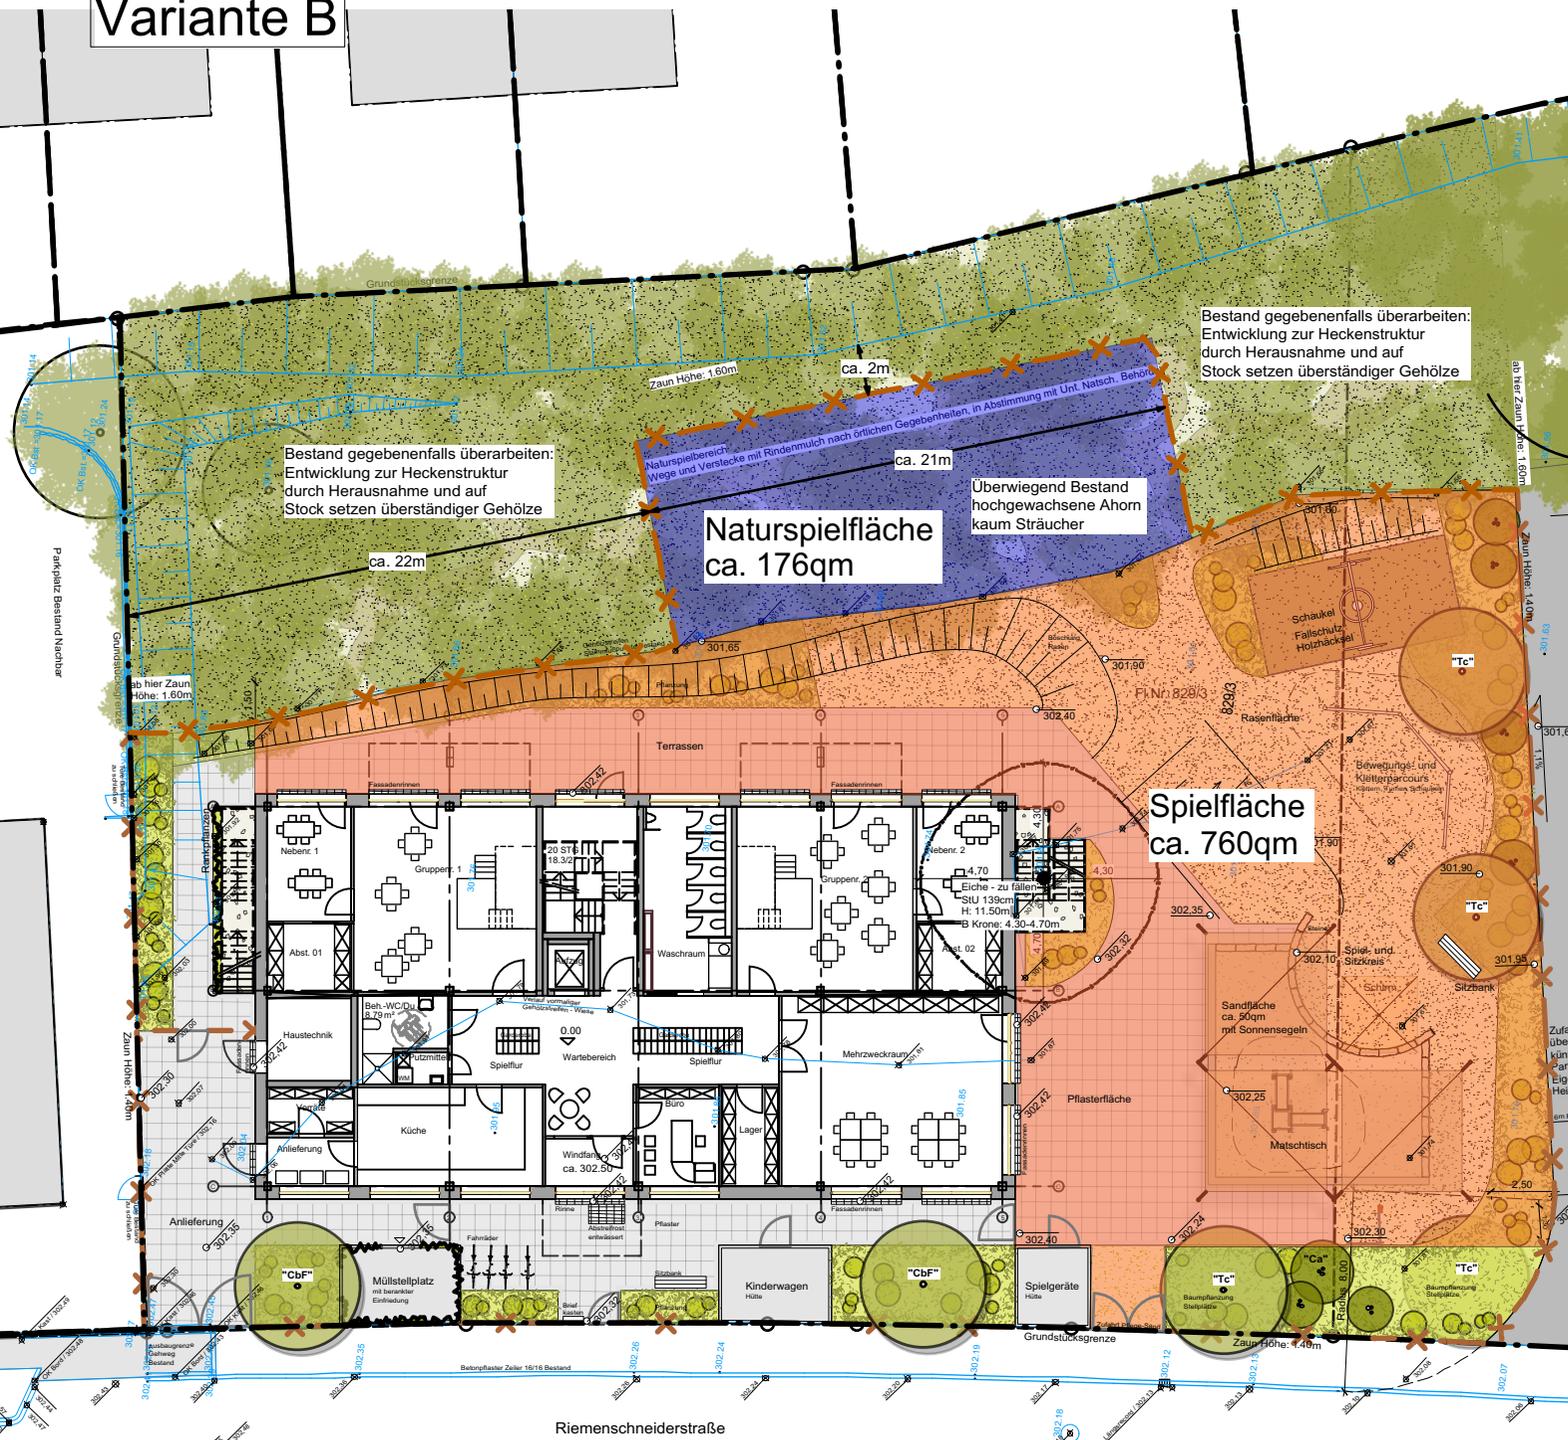

Bestand gegebenenfalls überarbeiten:  
Entwicklung zur Heckenstruktur  
durch Herausnahme und auf  
Stock setzen überständiger Gehölze

Bestand gegebenenfalls überarbeiten:  
Entwicklung zur Heckenstruktur  
durch Herausnahme und auf  
Stock setzen überständiger Gehölze

Naturspielfläche  
ca. 176qm

Spielfläche  
ca. 760qm

Bestand gegebenenfalls überarbeiten:  
Entwicklung zur Heckenstruktur  
durch Herausnahme und auf  
Stock setzen überständiger Gehölze

- 5 Stk Baum Neupflanzungen  
Hochstamm 3xv. mB. StU 18-20  
2 Stk "CbF" Carpinus betulus 'Fastigiata' - Säulenahornbuche  
3 Stk "Tc" Tilia cordata 'Greenspire' - Winterlinde
- # Stk Baum  
Hochstamm  
# Stk "CbF"  
# Stk "Tc"
- Bäume Bestand - zu Erhalten
- Baum zu Fällen
- Großstrauch Neupflanzungen, Sol. 4xv. 150-200  
"Am" Amelanchier lamarckii - Felsenäpfel  
"Ca" Corylus avellana - Haselnuß, "Cm" Cornus mas - Kornelkirsche
- Strauchpflanzung aus Deck- und Ziersträuchern 2xv. 100-150,  
keine Nadelgehölze, keine giftigen Pflanzen gemäß GUV-SI 8018,  
sondern Sträucher wie: Salix in So., Buddleja, Syringa, Carpinus, Acer etc.
- Pflanzfläche mit Kleinsträuchern, Bodendeckern, Stauden und Gräsern,  
2xv. 80-100, 1,5 Stk/qm, keine Nadelgehölze, keine giftigen Pflanzen  
gemäß GUV-SI 8018, z.B. Ribes in Sorten, Spiraea in So., Lavanula, Stauden, etc.
- Kletter- und Rangkpfanz gemäß baulichen Gegebenheiten
- Rasen / Wiese
- Kies
- Holzhäcksel als Fallschutz, Wegeflächen Rindenmulch
- Sand
- Pflasterbelag Betonstein
- Pflasterbelag Betonstein Rasenfuge, Stellplätze
- Durchwurzelbares Substrat,  
bzw. Vegetationstragschicht gemäß ZTV VegTrMa
- Stabgitterzaun H: 1,40m, bzw. 1,60m im "Wäldchen"
- Bestandsvermessung
- Höhen Bestand
- Höhen Neu (ohne Ausführungsfreigabe)

**Errichtung eines Kindergartens  
für 4 Gruppen**  
Riemenschneider Straße, 90766 Fürth  
**Freiflächen-gestaltungsplan M1:300**  
04.06.2018

Bauherr  
**Baugenossenschaft Eigenes Heim e.G.**  
Finkenschlag 27  
90766 Fürth  
vertreten durch: Hr. Zierer

Architekt  
**Bernhard Zahn**  
Dipl. Ing. (FH) Architekt BDB  
Nürnberg Str. 81, 90762 Fürth  
Tel.: 0911/709725, Fax: 0911/709732  
e-mail: info@zahn-architekten.de



Planstand Änderungen/Ergänzungen Datum Gez

Index A	Zugangsbereich KiGa, Hol- und Bringparkplätze mit Straßenraum	09.07.2018	rk
Index B	Zugangs-/Spielbereich KiGa, Hol-/ Bringparkplätze bei Stellplätzen	11.07.2018	rk
Index C	Zufahrt Stellplätze 8m-Radius, Anpassung Hol-/ Bringparkplatz	25.07.2018	rk
Index D	Herausnahme Stellplätze	16.04.2019	bo

Planverfasser  
**Planungsbüro Bernd Kounovsky**  
Worzeldorfer Straße 162  
90469 Nürnberg  
Tel. 0911 9948004  
Fax 0911 9948003

mail@kounovsky.de  
www.kounovsky.de