



Anlage 1 Plan zum Vorbescheid

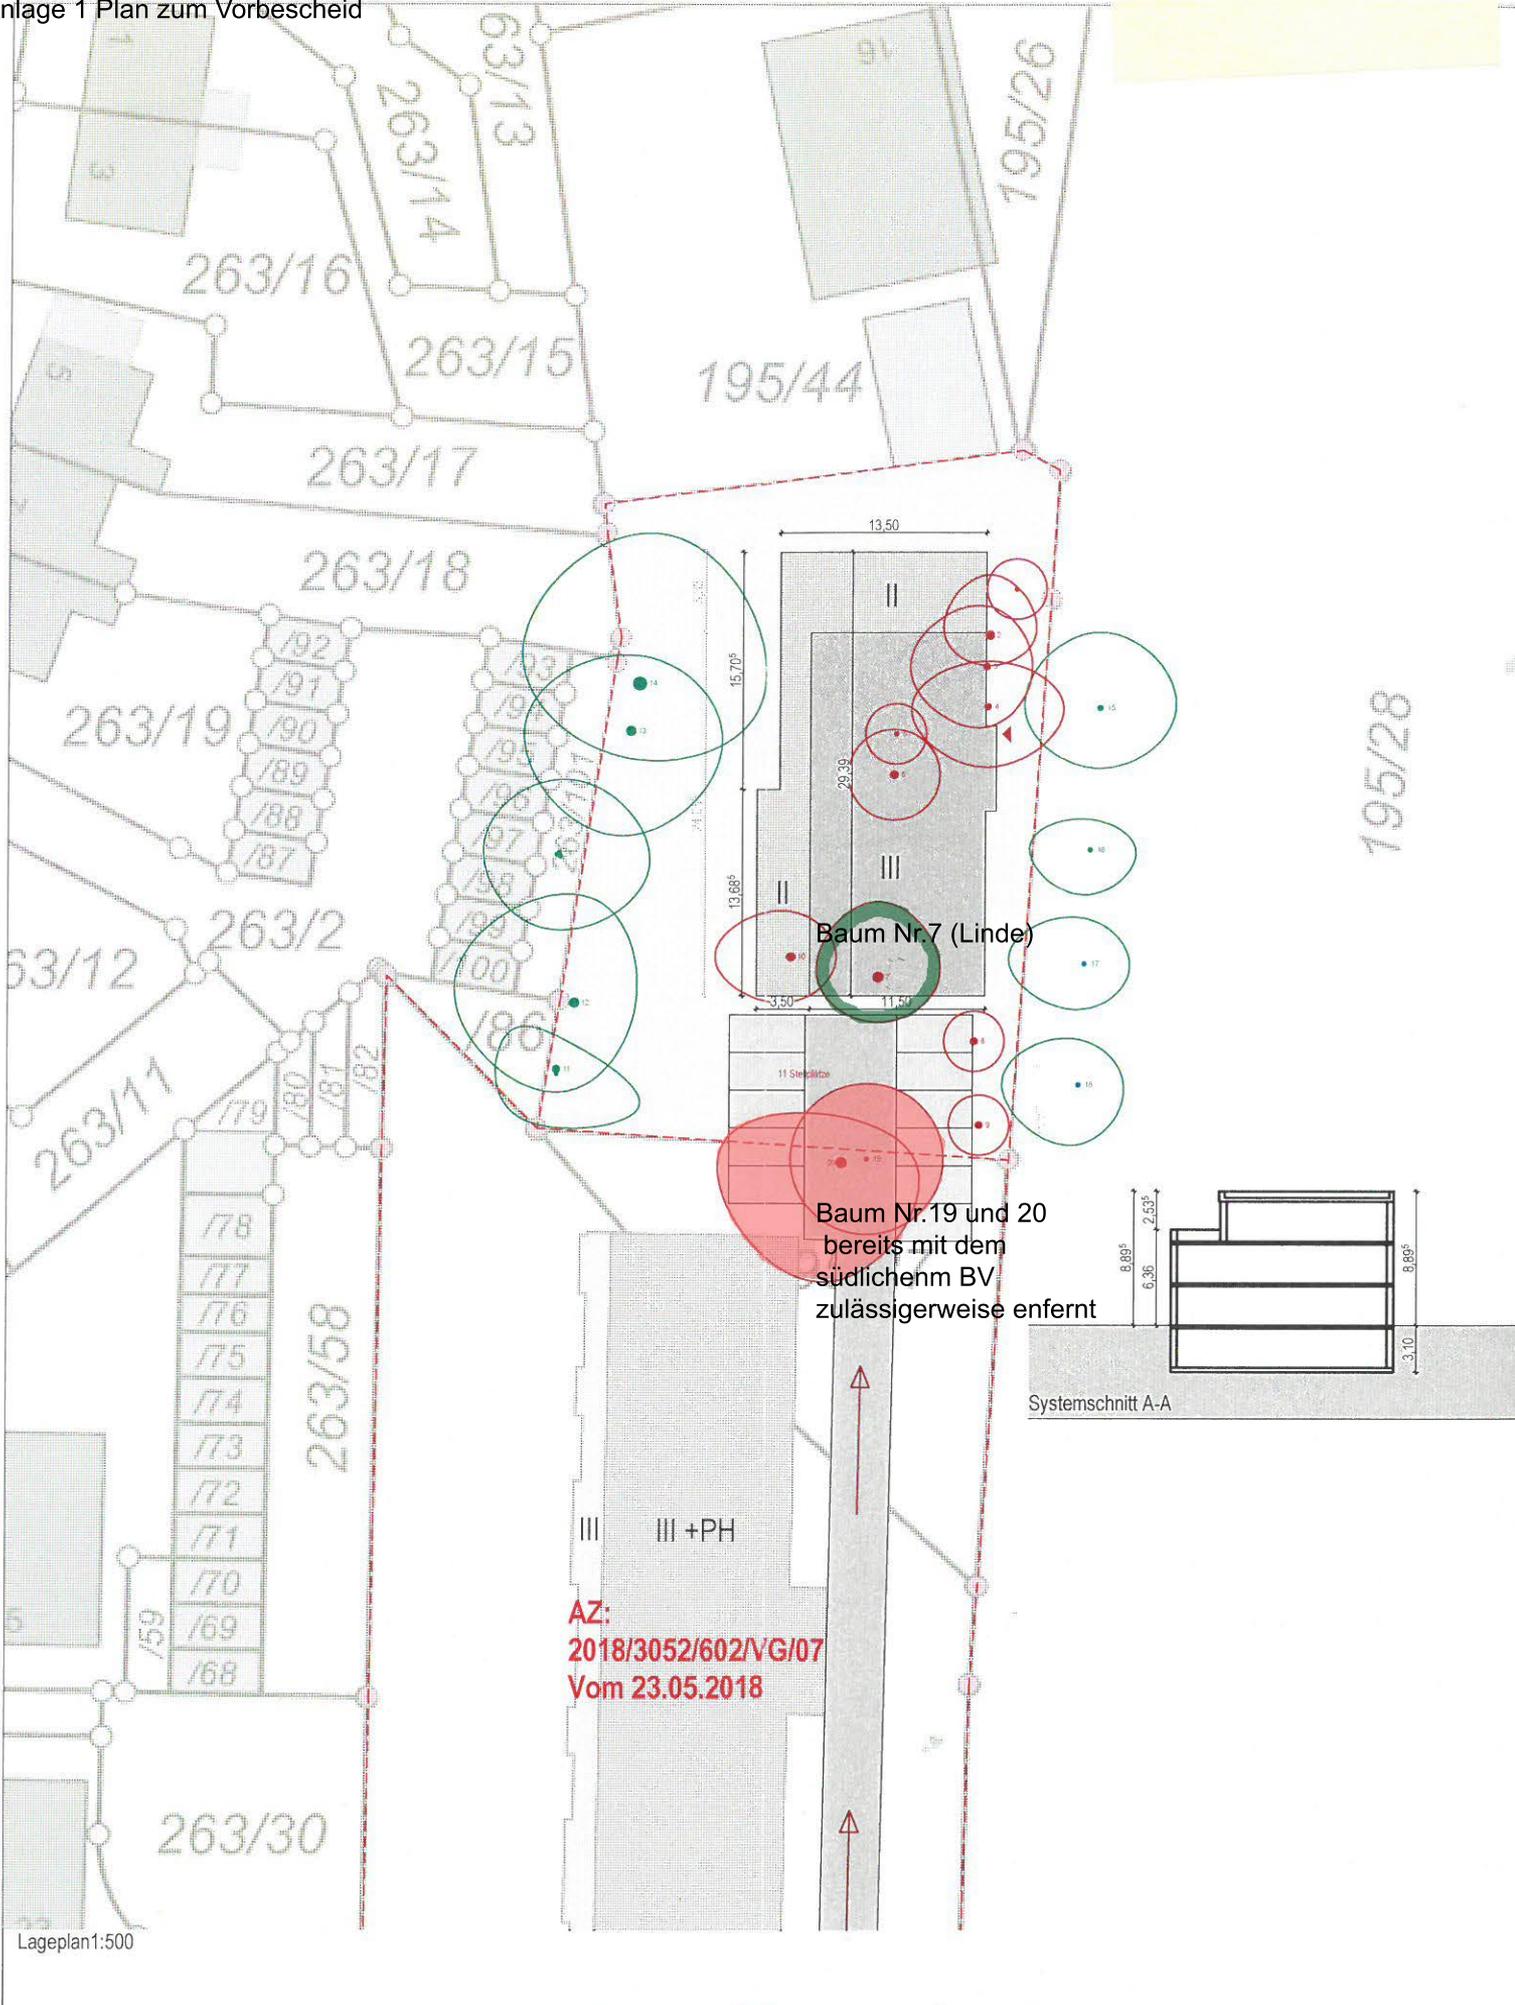

Baum Nr. 7 (Linde)

Baum Nr. 19 und 20
bereits mit dem
südlichem BV
zulässigerweise entfernt

AZ:
2018/3052/602/VG/07
Vom 23.05.2018

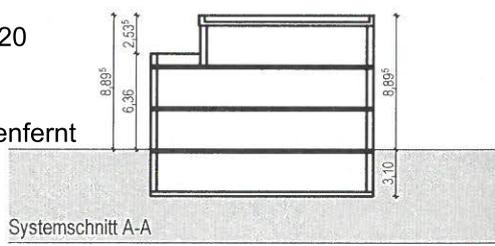

Lageplan 1:500

...tsschema 1:1000