



# Amt für Digitalisierung, Breitband und Vermessung Nürnberg

Flaschenhofstraße 59  
90402 Nürnberg


# Auszug aus dem Liegenschaftskataster

Flurkarte 1 : 1000  
zur Bauvorlage nach § 7 Abs. 1 BauVorIV  
Erstellt am 19.03.2018

Flurstück: 737  
Gemarkung: Fürth

Gemeinde: Stadt Fürth  
Landkreis: Kreisfreie Stadt  
Bezirk: Mittelfranken

5483310

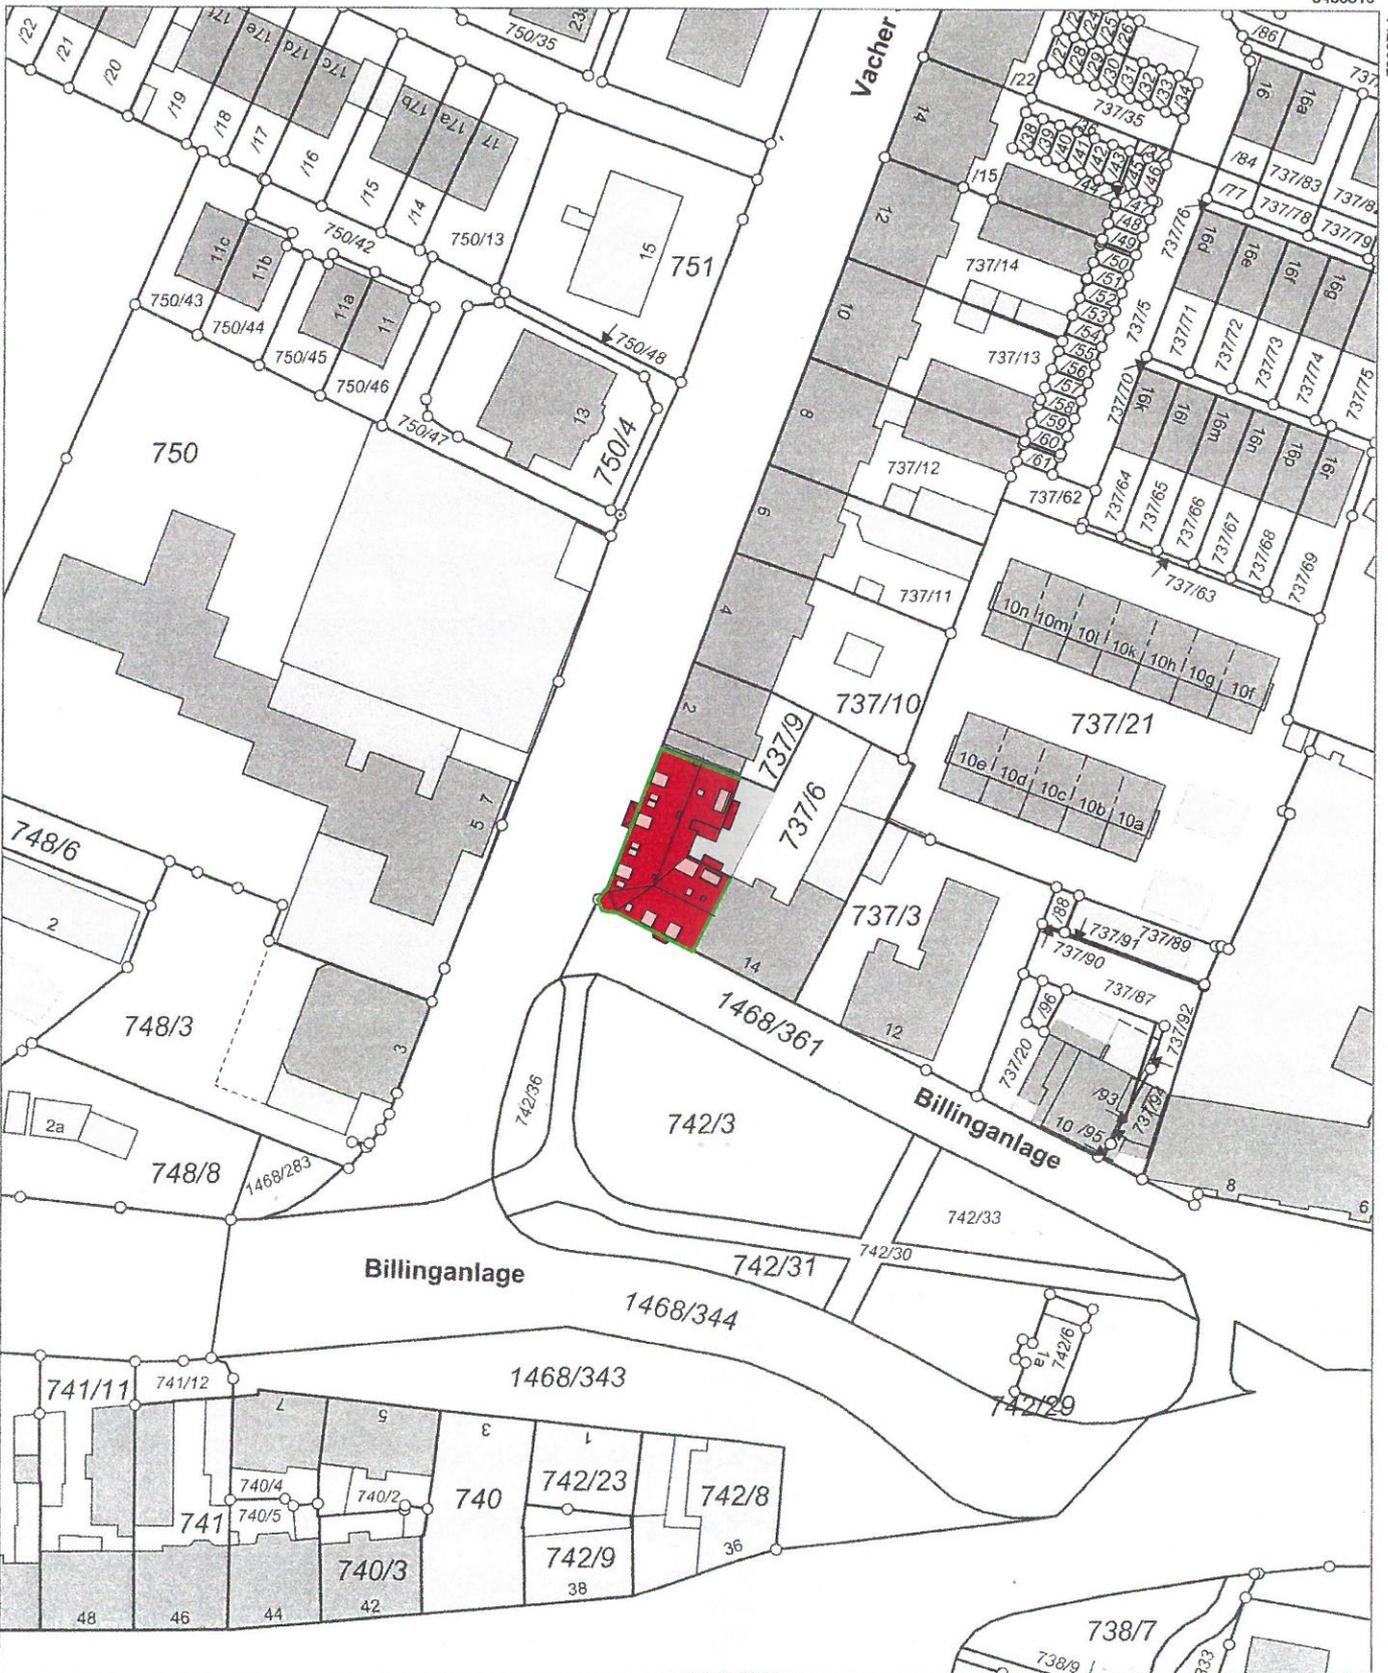

4425882

5483090

Maßstab 1:1000 0 10 20 30 Meter

Vervielfältigung nur in analoger Form für den eigenen Gebrauch.  
Zur Maßentnahme nur bedingt geeignet.

Geschäftszeichen: 20180319\_Hof

STADT FÜRTH  
STADTPLANUNGSAMT  
VERMESSUNG

Stempel und Unterschrift der abgebenden Stelle