


Beschlusstextvorschlag für den BA 17.07.2019:

„Eine Teilfläche von ca. 38 m² des als Ortsstraße gewidmeten Grundstückes Fl.Nr. 646/4 Gem. Unterfarnbach (Hansastraße, an der Ecke zur Würzburger Straße) **wird eingezogen.**“

(Die von der Einziehung betroffene Teilfläche ist rot markiert)

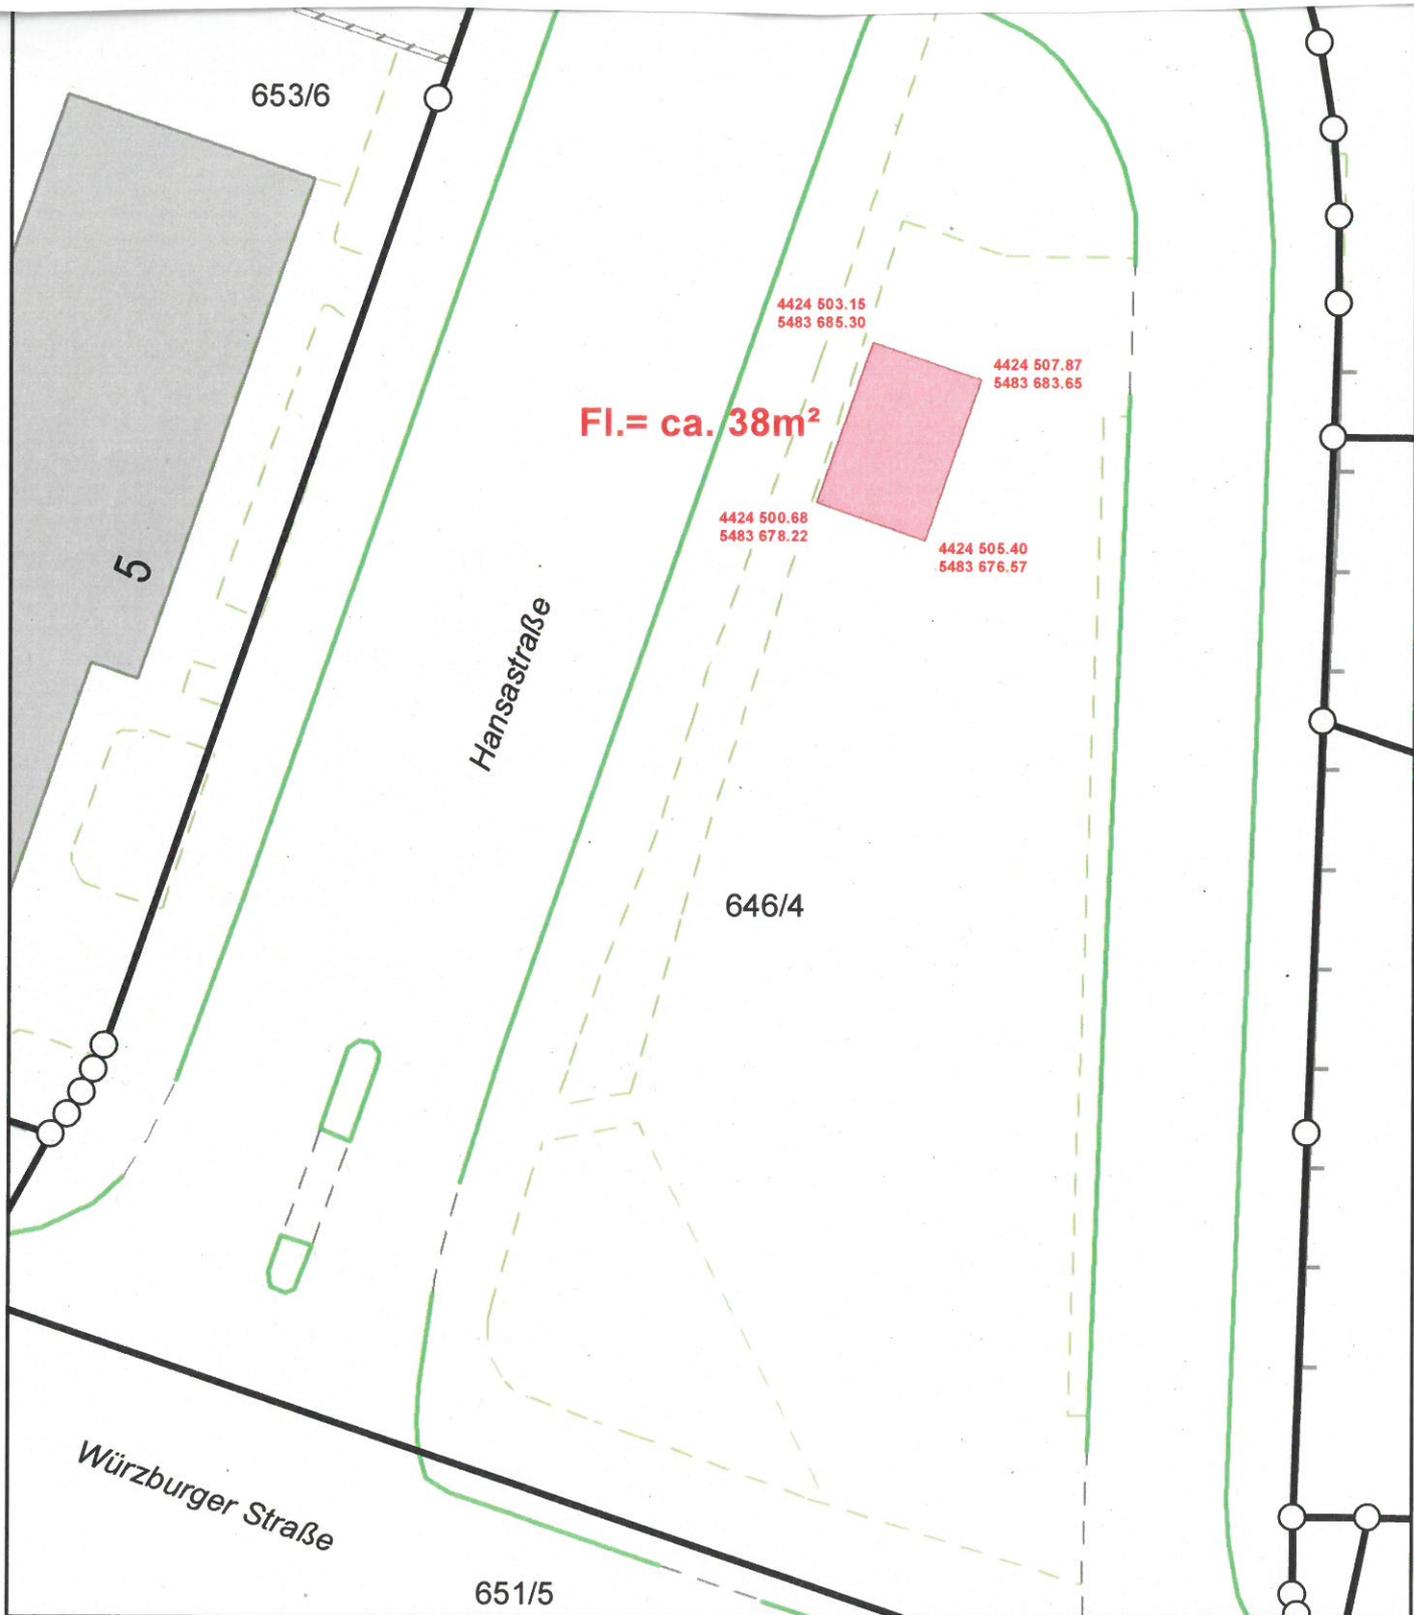

Stadtplanungsamt Fürth
Abtlg. Vermessung

Fürth, 13.12.2018

Hansastraße
neue Trafostation
Gemarkung
Unterfarnbach



1:333