


Beschlusstextvorschlag für den BA 17.07.2019:

„Drei Teilflächen von insgesamt ca. 91 m² des als Ortsstraße gewidmeten Grundstückes Fl.Nr. 1993/2 Gem. Fürth (Teilflächen bei den Anwesen Oststr. 116/Höfener Str. 110) **werden eingezogen.**“

(Die von der Einziehung betroffenen Teilflächen sind grün markiert)

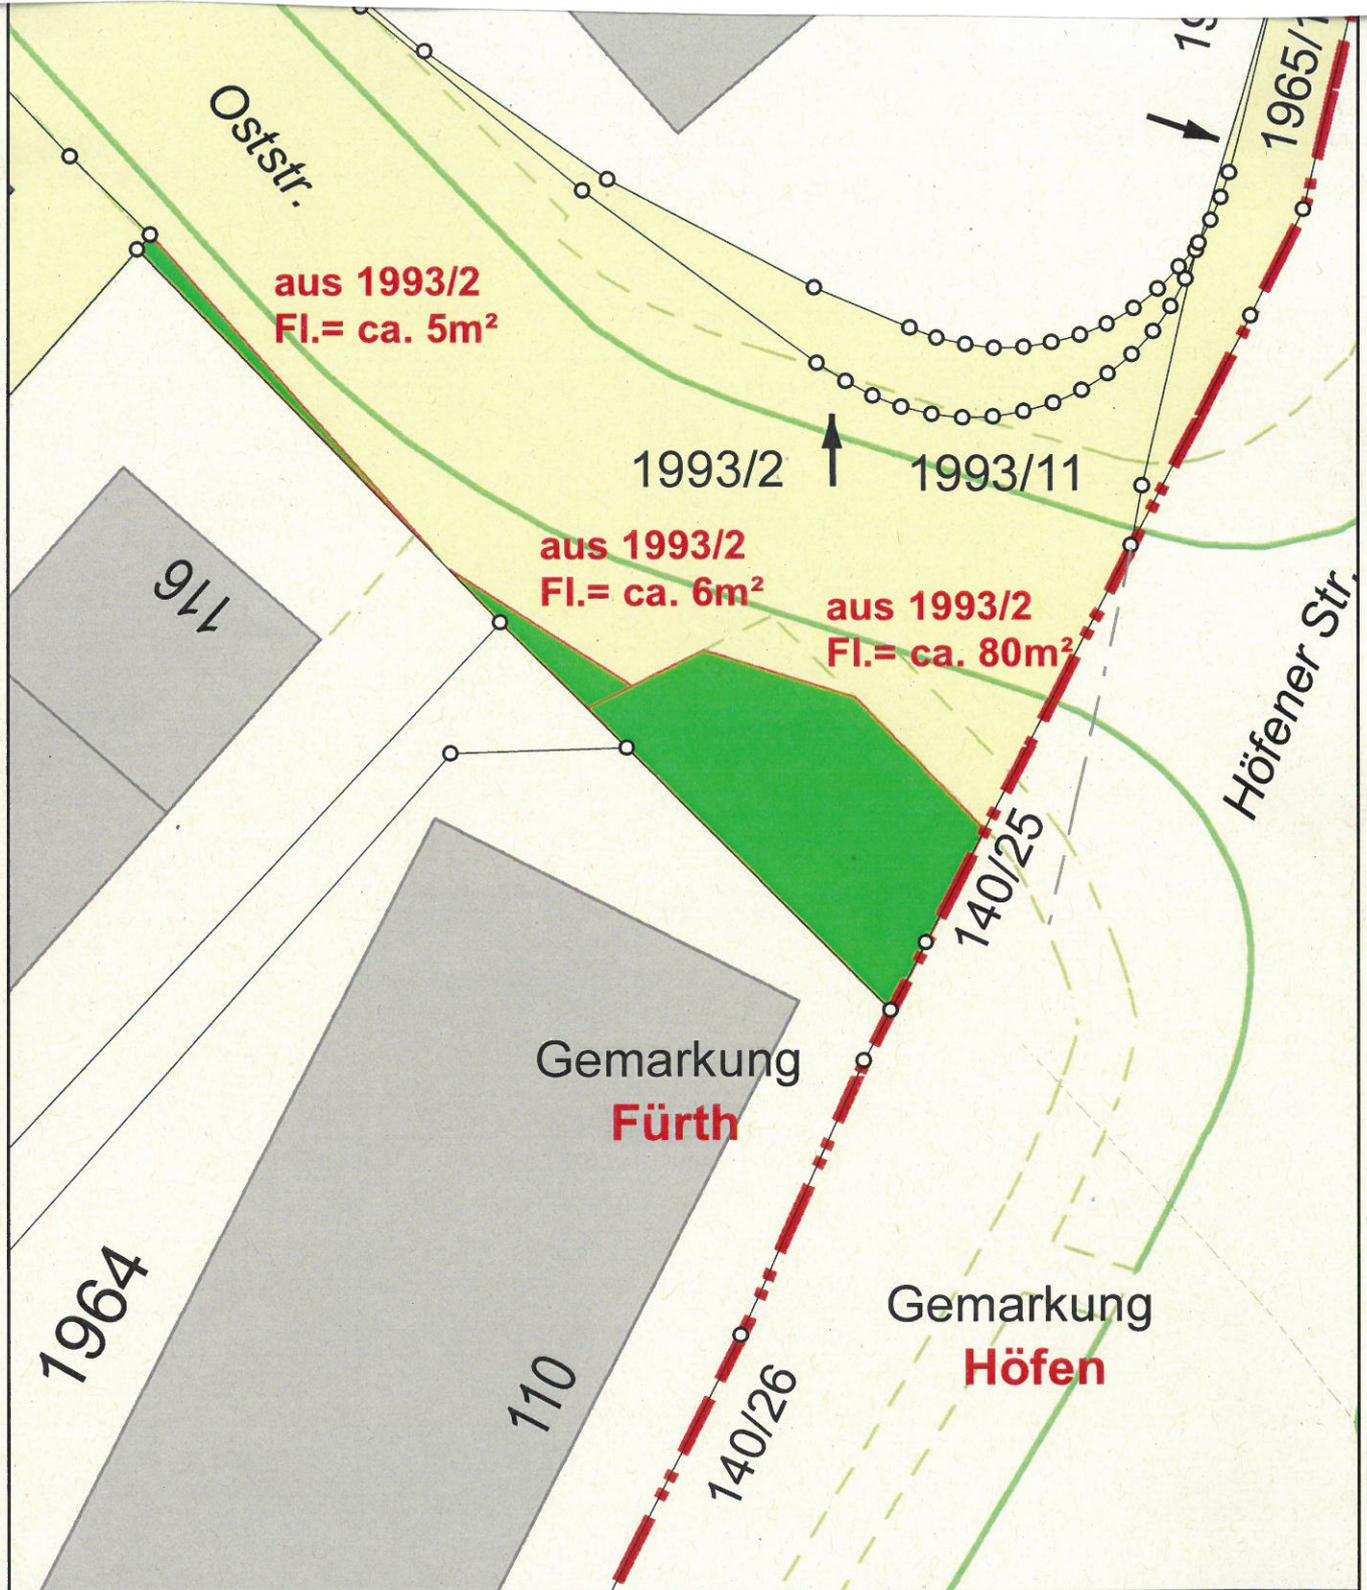

Stadtplanungsamt Fürth
Abtlg. Vermessung

Fürth, 28.01.2019

Oststraße
Entwidmung von Flächen

Gemarkung
Fürth / Höfen



1:250