


Übersichtsplan

Maßstab: 1: 5000

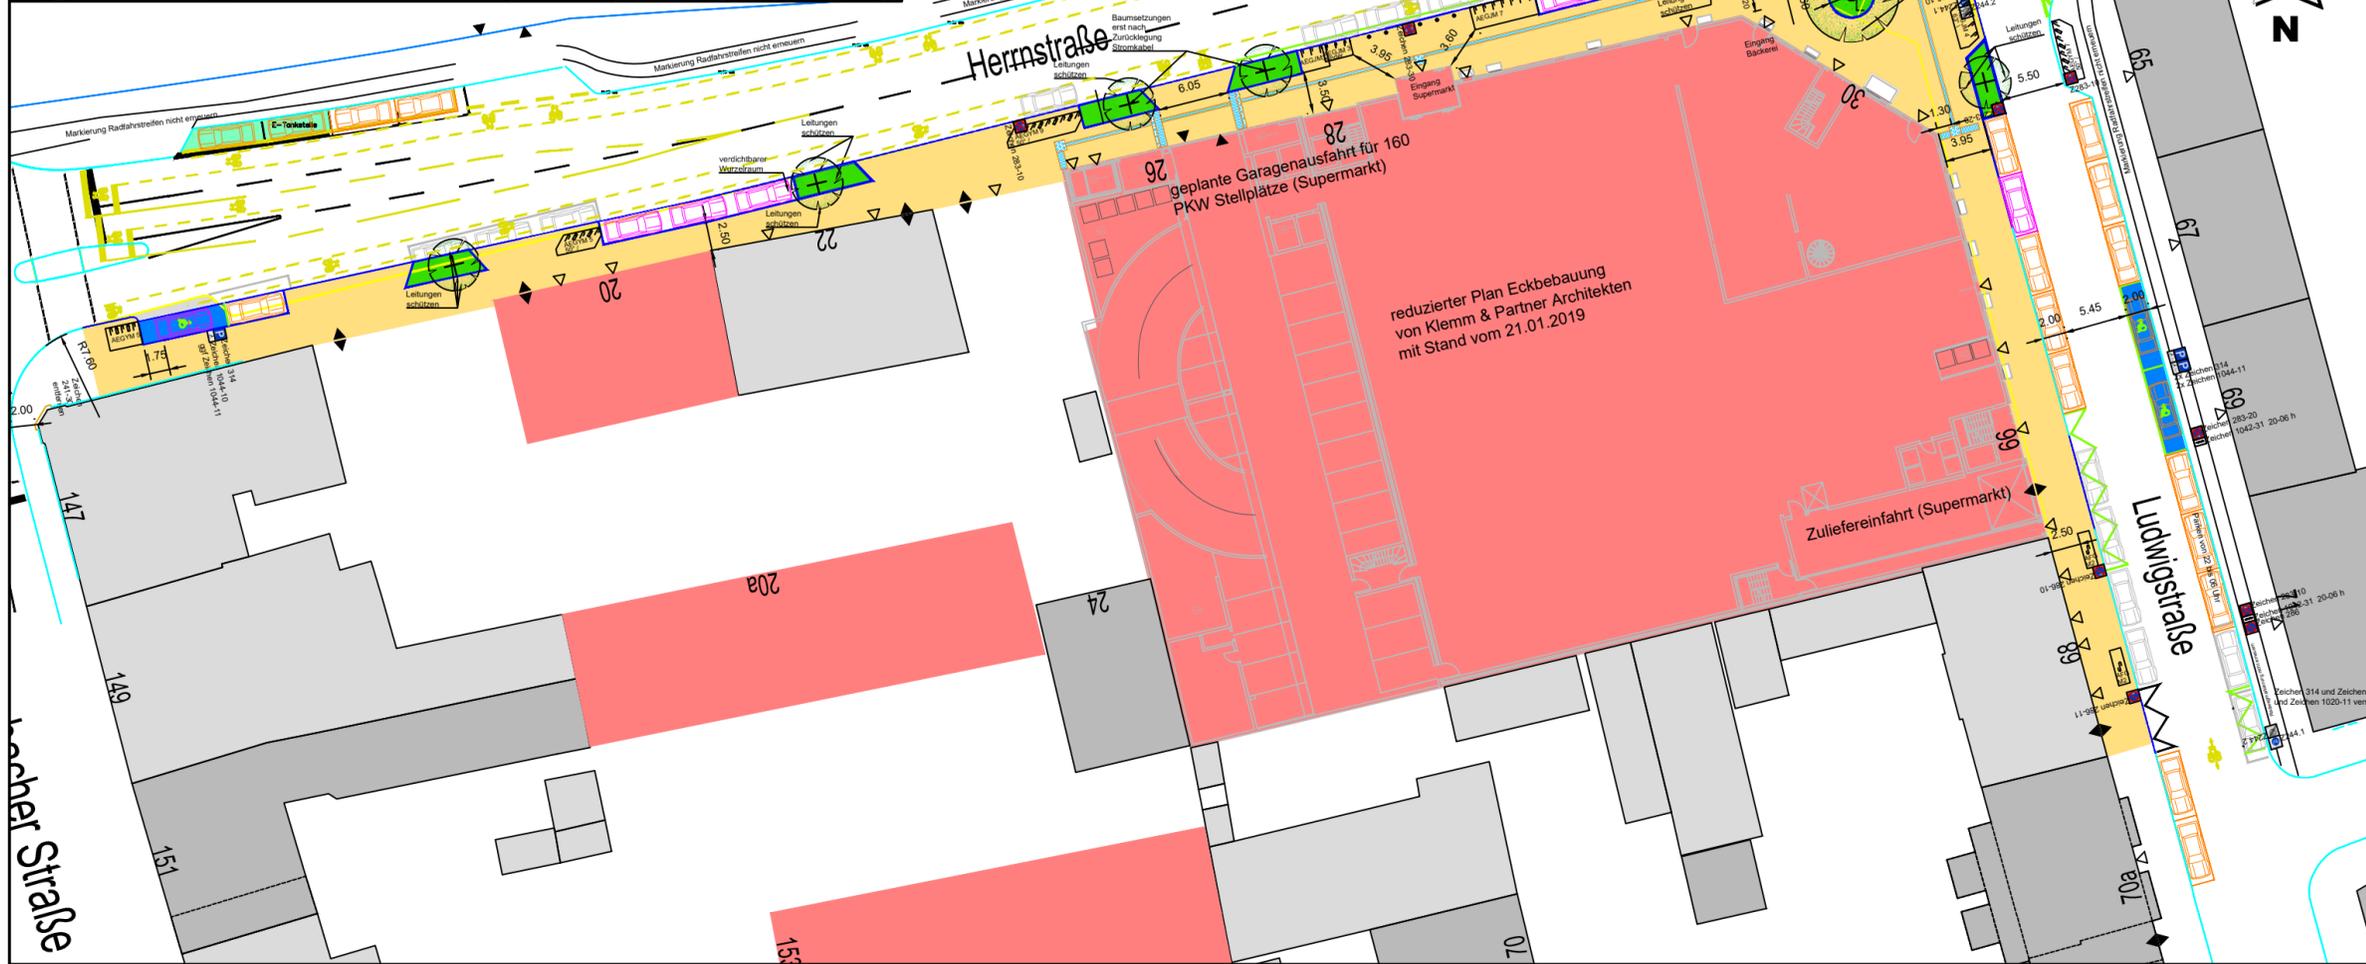

Zeichenerklärung :

- GEHWEG (neu)
- LEITELEMENTE / BODENINDIKATOREN
- GRÜNFLÄCHE (Bestand und neu)
- FAHRBAHN (neu)
- RANDSTEINLINIE ENTFERNEN
- RANDSTEINLINIE (Bestand)
- RANDSTEINLINIE (neu)
- RANDSTEINLINIE (abgesenkt, neu)
- MARKIERUNG ENTFERNEN
- MARKIERUNG (Bestand)
- MARKIERUNG (neu)
- FOLGEPROJEKT (Radschutzstreifen)
- BESTEHENDER BAUM
- GEPLANTER BAUM
- POLLER
- AUSFAHRT / EINFAHRT
- AUSGANG / EINGANG
- Werbepylon; b=1,7m, h=ca 5m

33 PARKSTÄNDE (öffentlich)

	15 PARKSTÄNDE ENTFALLEN
	26 PARKSTÄNDE BLEIBEN
	07 PARKSTÄNDE ENTSTEHEN

FAHRRADSTÄNDER (System) für 60 Räder
A feuerverzinkt oder **B** pulverbeschichtet (anthrazit eisenglimmer DB 703)
E einseitig oder **F** doppelseitig
G mit Fokuselement zum Stabilisieren der Vorderräder
J Radabstand 80 cm oder **Y** 50 cm in Tief-Hoch-Stellung
M aufgeschraubt oder **N** einbetoniert



Projekt: **Gehwegwiederherstellung und Ausbau**
 Teilabschnitt Herrnsstraße zwischen Schwabacher Straße und Ludwigstraße inkl. Teilabschnitt Ludwigstraße

Plan:	Ergebnis Instruktion	Straßenschlüssel	0397	Maßstab:	1:500
Nr.	Datum	Art der Änderungen:			Name
1	28.05.	6 Radständer statt 1 Parkstand (Haltesicht Parkhaus)			LH
2	28.05.	Werbepylon b=1,7m, h=ca.5m hinzugefügt			LH
3	06.06.	Abs. Halteverbot + Fahrradstraße hinzugefügt			LH
4	18.06.	Baum (Hausnr. 22) 0,5m nach Westen (Gasleitung)			LH
5	18.06.	Eing. Haltever. (3x) Ludwigstraße hinzugefügt (Schieber infra)			LH
6	09.07.	Bestandsbaum skaliert; Grünflächen vergrößert			LH

Pfad : I:\A61\Vpl-Strassen\Herrnsstraße 0397\PA\22-23 - Gehwegerneuerung Süd (2019, LH)\12 - Instruktion - 2019-06-06\Stellungnahmen\2019-07-10_Ergebnis Instruktion.dwg

Abteilung Verkehrsplanung	: Dr. Bohlinger	Fürth,
Bearbeitet	: L. Hartung	
Stand	: siehe Pfad	