


Legende

- Vorzugsvariante G-0005
- Rückfallebene zur Vorzugsvariante G-0005

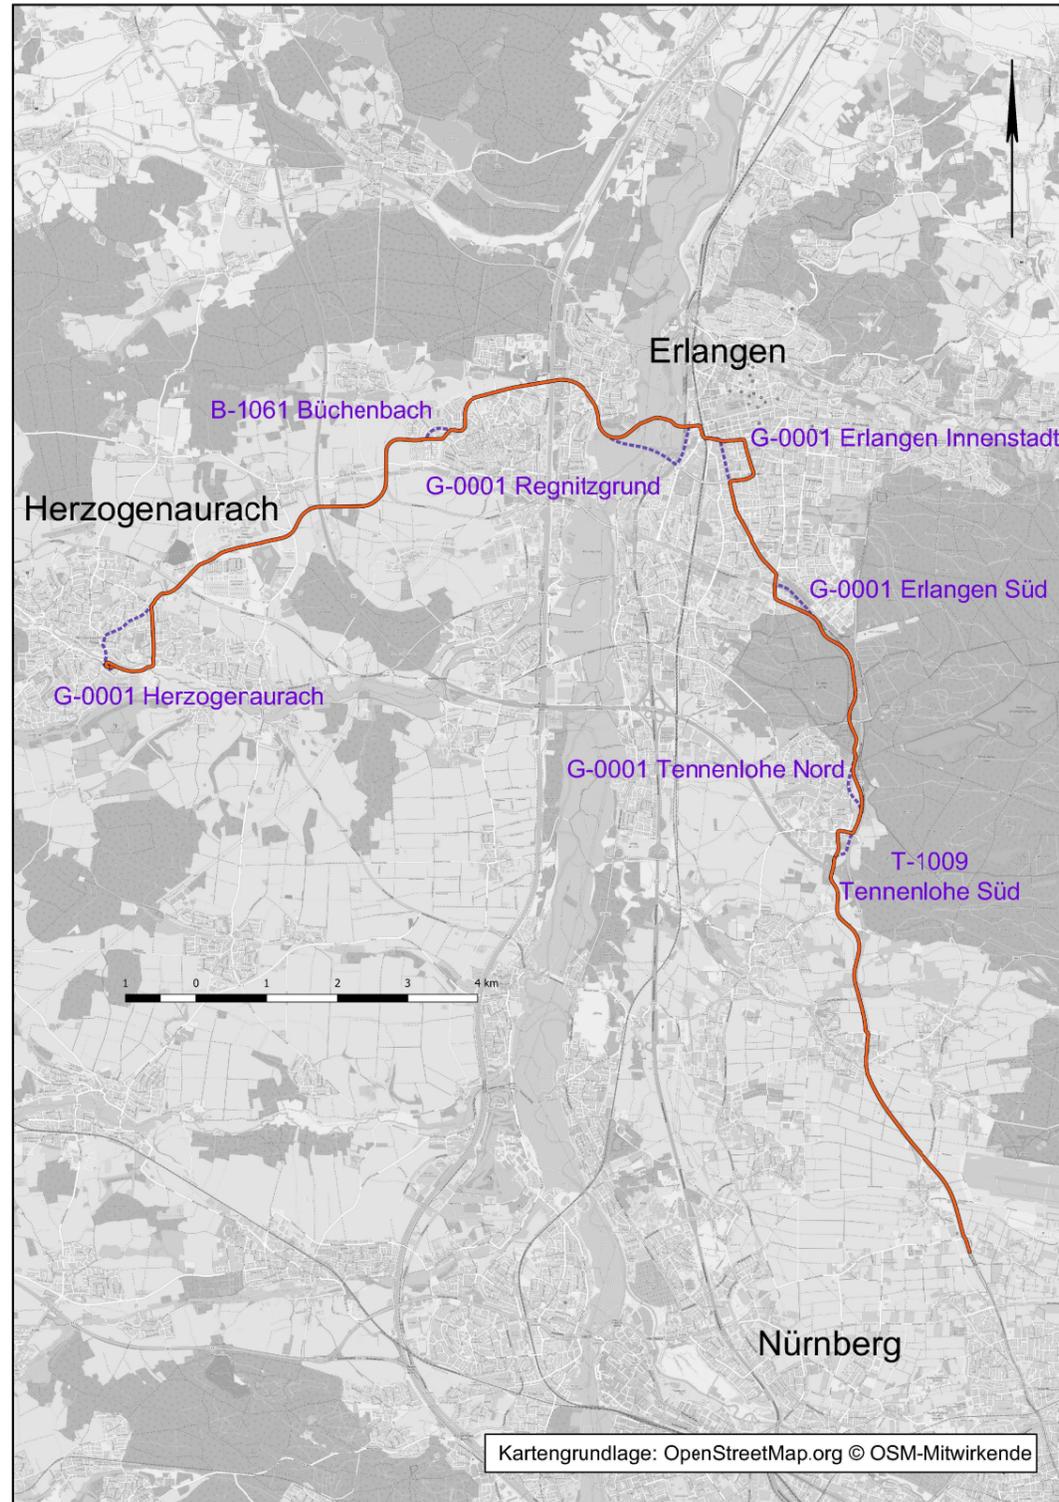

Nr.	Art der Änderung	Datum	Zeichen

Raumordnungsverfahren

Auftraggeber: StUB <small>ZWECKVERBAND STADT-UMLAND-BAHN NÜRNBERG – ERLANGEN – HERZOGENAURACH</small>	Anlage / Blatt-Nr.: 01 Maßstab: 1 : 100.000 gez. Florian Gräf Technischer Leiter Zweckverband Stadt-Umland-Bahn Erlangen, den 01.07.2019
--	--

Verkehrsanlagenplanung Übersichtskarte

Plancodierung: G-0-0000-1-SBT-000-UP-10000-0A Auftragnehmer:	Ingenieurgemeinschaft Stadt-Umland-Bahn
---	---

Ingenieurgemeinschaft Stadt-Umland-Bahn Sitz der IG-StUB bei: GRE - Gaufl Rail Engineering GmbH & Co. KG Beuthener Straße 41 - 43 90471 Nürnberg Nürnberg, den 01.07.2019, gez. i.V. A. Norkauer		Datum	Name
bearbeitet:	01.07.2019	Krieg	
gezeichnet:	01.07.2019	Ziegler	
geprüft:	01.07.2019	Castano	