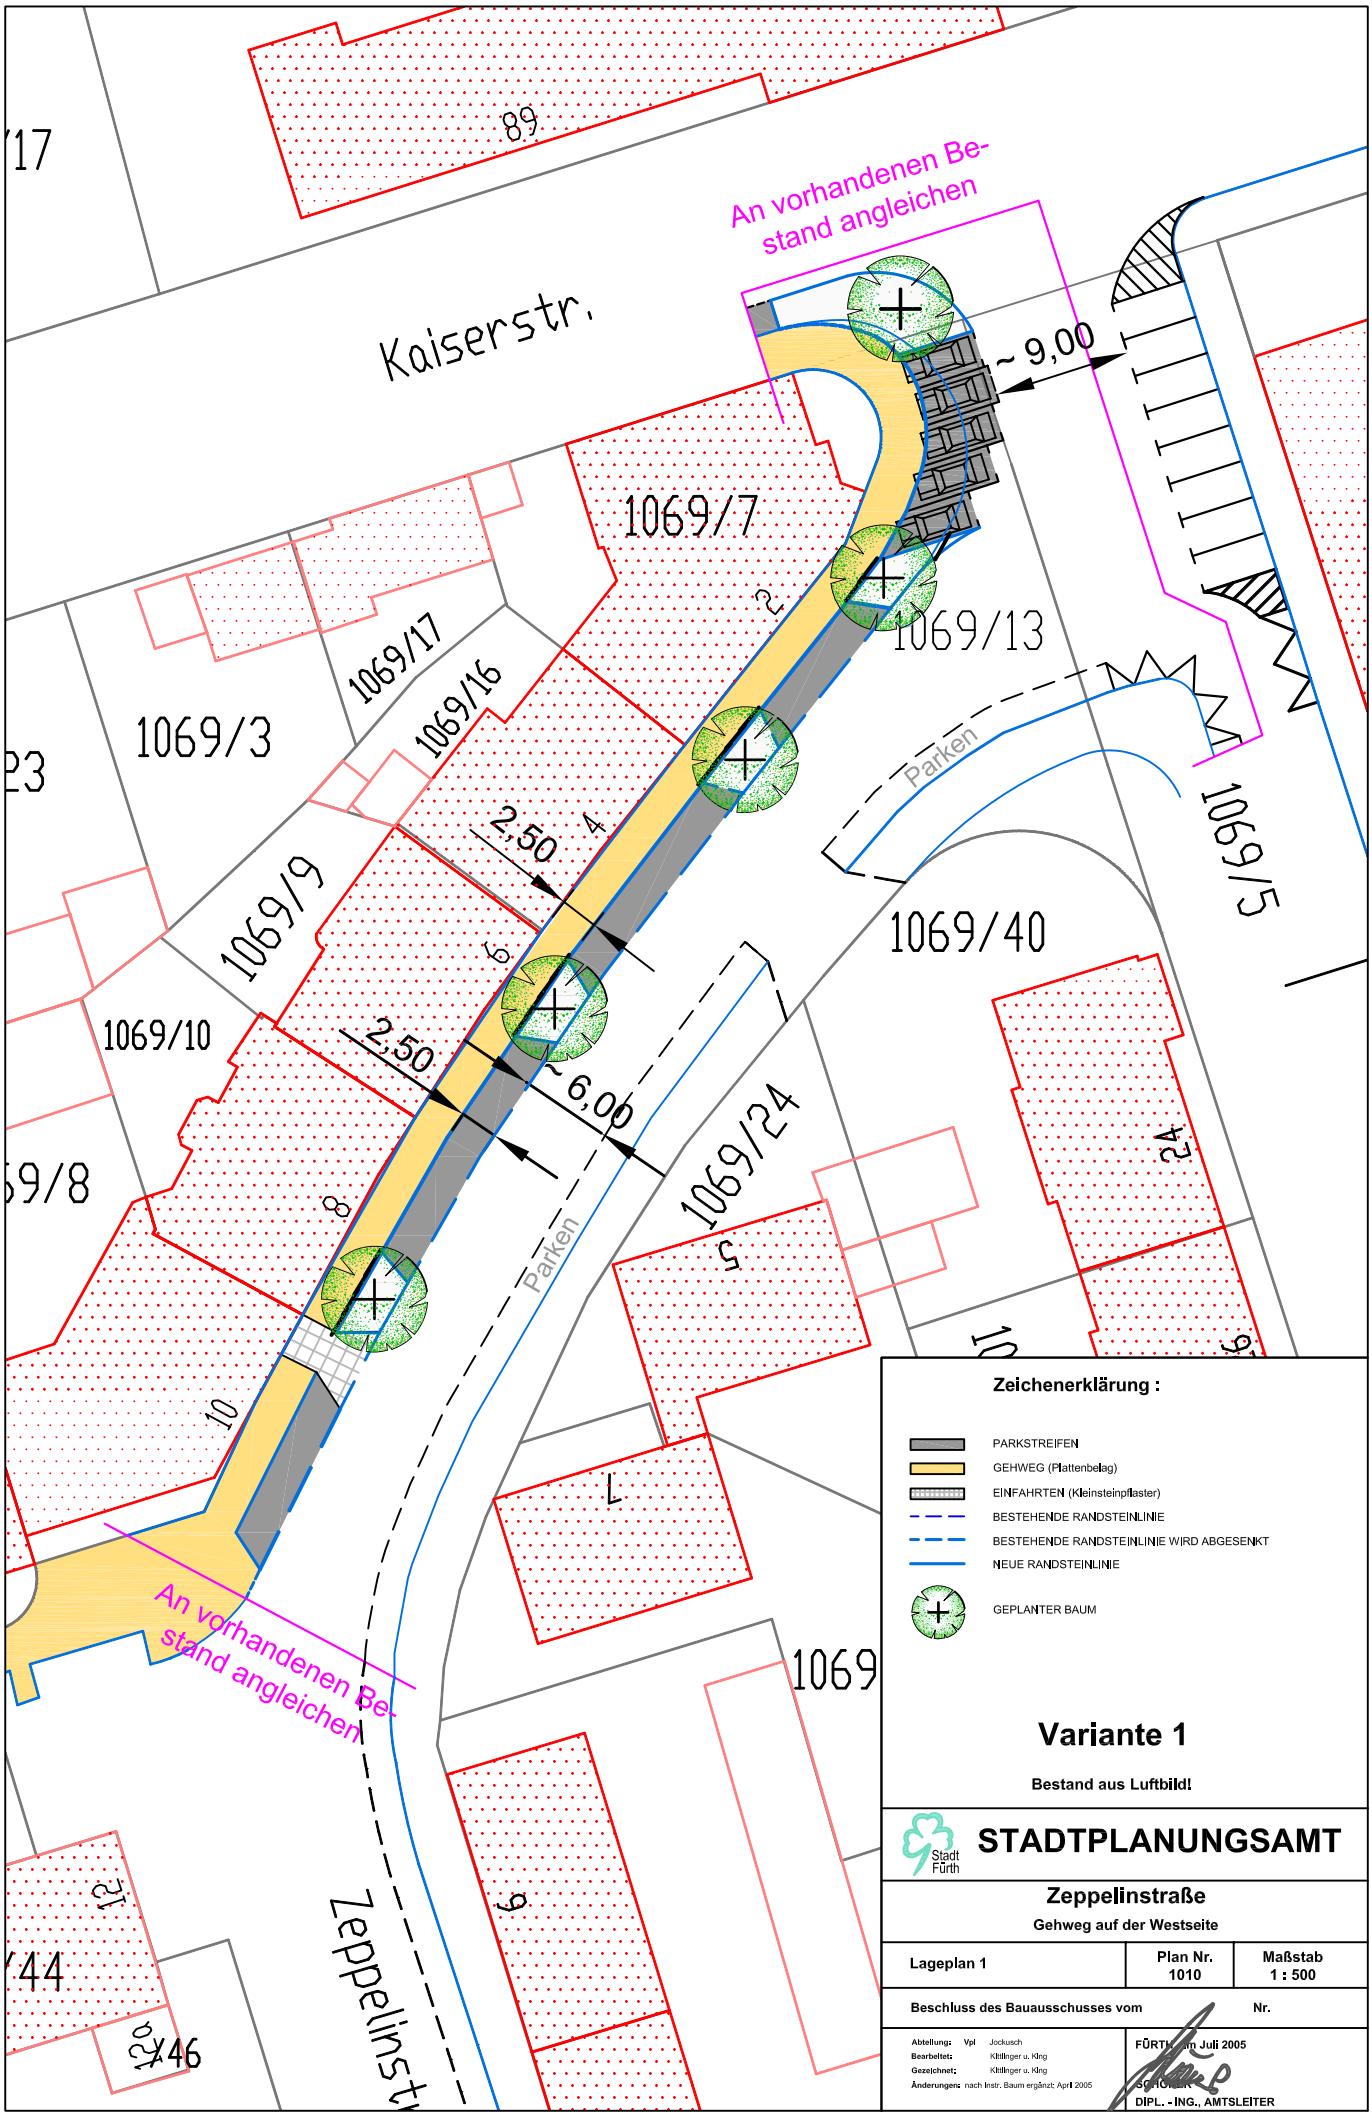
Kaiserstr.
An vorhandenen Bestand angleichen
~ 9,00
1069/7
1069/13
1069/17
1069/16
1069/3
1069/9
1069/10
1069/40
1069/5
1069/24
Parken
2,50
2,50
~ 6,00
Zeppelinstr.
Zeichenerklärung :
PARKSTREIFEN
GEHWEG (Plattenbelag)
EINFAHRTEN (Kleinsteinpflaster)
BESTEHENDE RANDSTEINLINIE
BESTEHENDE RANDSTEINLINIE WIRD ABGESENKT
NEUE RANDSTEINLINIE
GEPLANTER BAUM
Variante 1
Bestand aus Luftbild!
STADTPLANUNGSAMT
Stadt Fürth
Zeppelinstraße
Gehweg auf der Westseite
Lageplan 1
Plan Nr. 1010
Maßstab 1 : 500
Beschluss des Bauausschusses vom
Nr.
Abteilung: Vpl Jockusch
Bearbeitet: Kittlinger u. King
Gezeichnet: Kittlinger u. King
Änderungen: nach Instr. Baum ergänzt; April 2005
FÜRTH, im Juli 2005
DIPL. - ING., AMTSLEITER