




Ansicht vom Schulhof (von Westen)

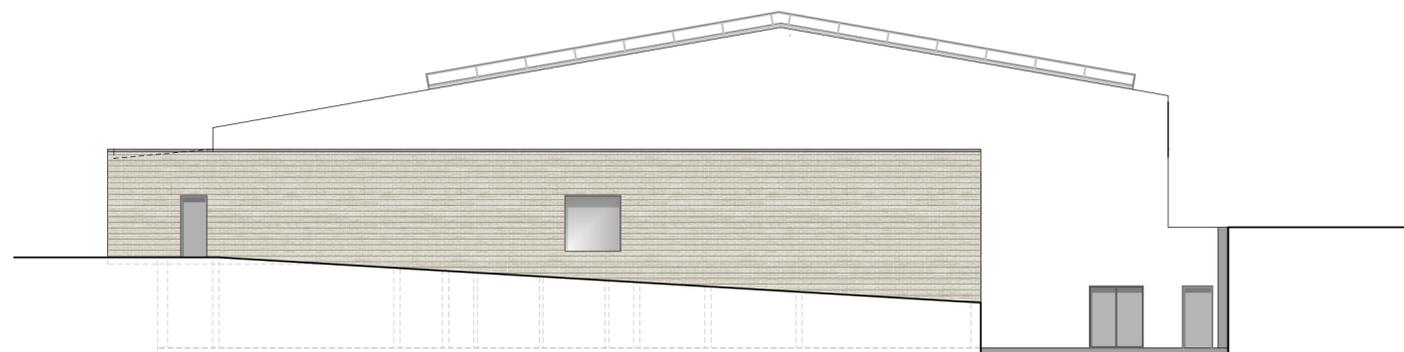

Ansicht von Süden

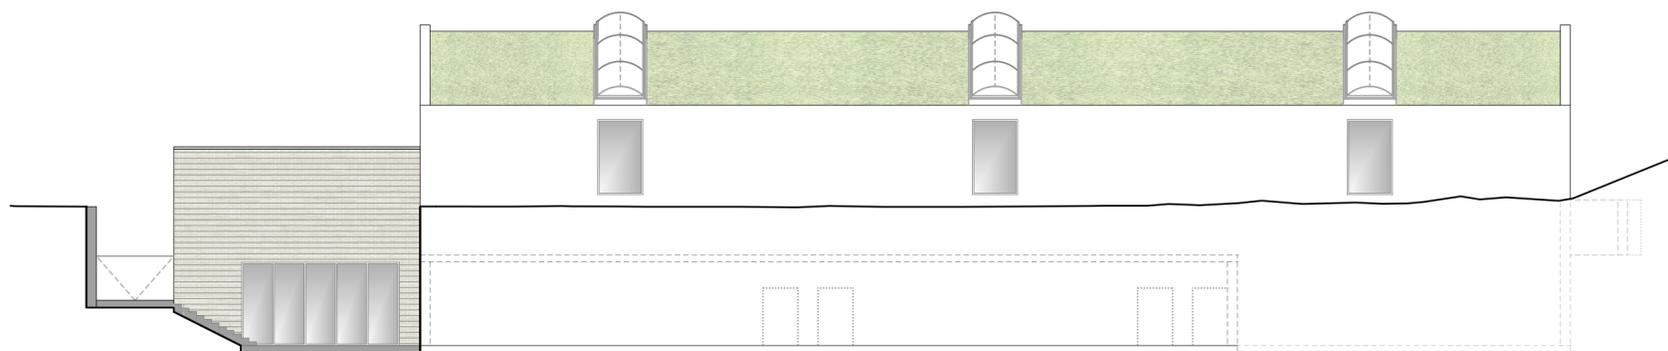

Ansicht von Osten

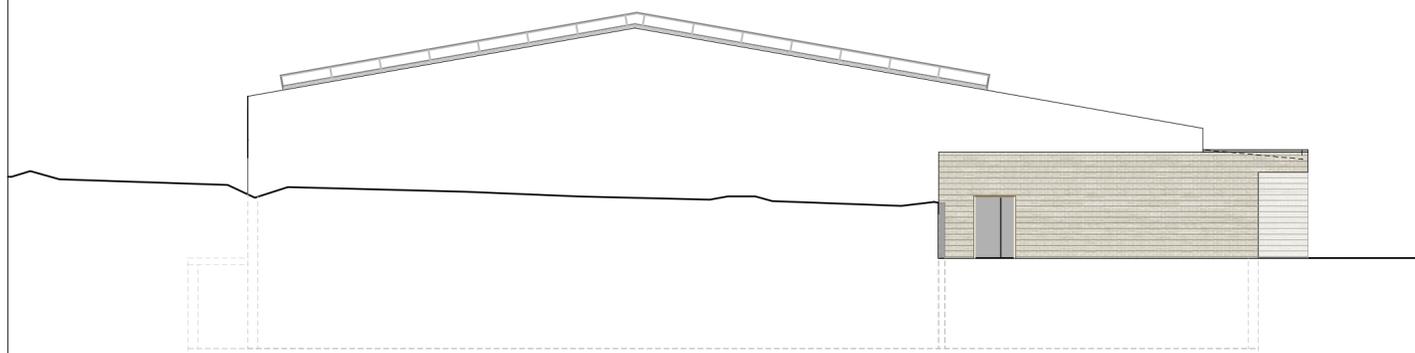

Ansicht von Norden

INDEX / DATUM	ÄNDERUNG	GEZEICHNET	GEPRÜFT

PROJEKT-NR.	PLANINHALT	PLAN-NR.	DATUM
567	Konzept Fassade		18.10.2019


HARTMANN + HELM PLANUNGSGESELLSCHAFT MBH
 Schillerstraße 9a 99423 Weimar Tel. 03643-2475-0 Fax 03643-247516 info@hpg.de



PLANUNG	Hartmann + Helm Planungsges. mbH Schillerstraße 9a 99423 Weimar	DATUM / UNTERSCHRIFT
BAUHERR	Stadt Fürth - Gebäudewirtschaft Hirschenstraße 2 90762 Fürth	DATUM / UNTERSCHRIFT

PROJEKT	Neubau Dreifach - Sporthalle Carlo-Schmid-Straße 39, 90765 Fürth	
PHASE	Vorplanung	

HÖHENBEZUG	MASZSTAB M 1:200	PLAN - NR.
		DATUM 18.10.2019
		GEZEICHNET BEs / DBe
		GEPRÜFT AMo