



**Amt für Digitalisierung, Breitband und Vermessung
Nürnberg**

Flaschenhofstraße 59
90402 Nürnberg


Auszug aus dem Liegenschaftskataster

Flurkarte 1 : 1000
zur Bauvorlage nach § 7 Abs. 1 BauVorV
Erstellt am 21.02.2019

Flurstück: 491
Gemarkung: Fürth

Gemeinde: Stadt Fürth
Landkreis: Kreisfreie Stadt
Bezirk: Mittelfranken

5482378

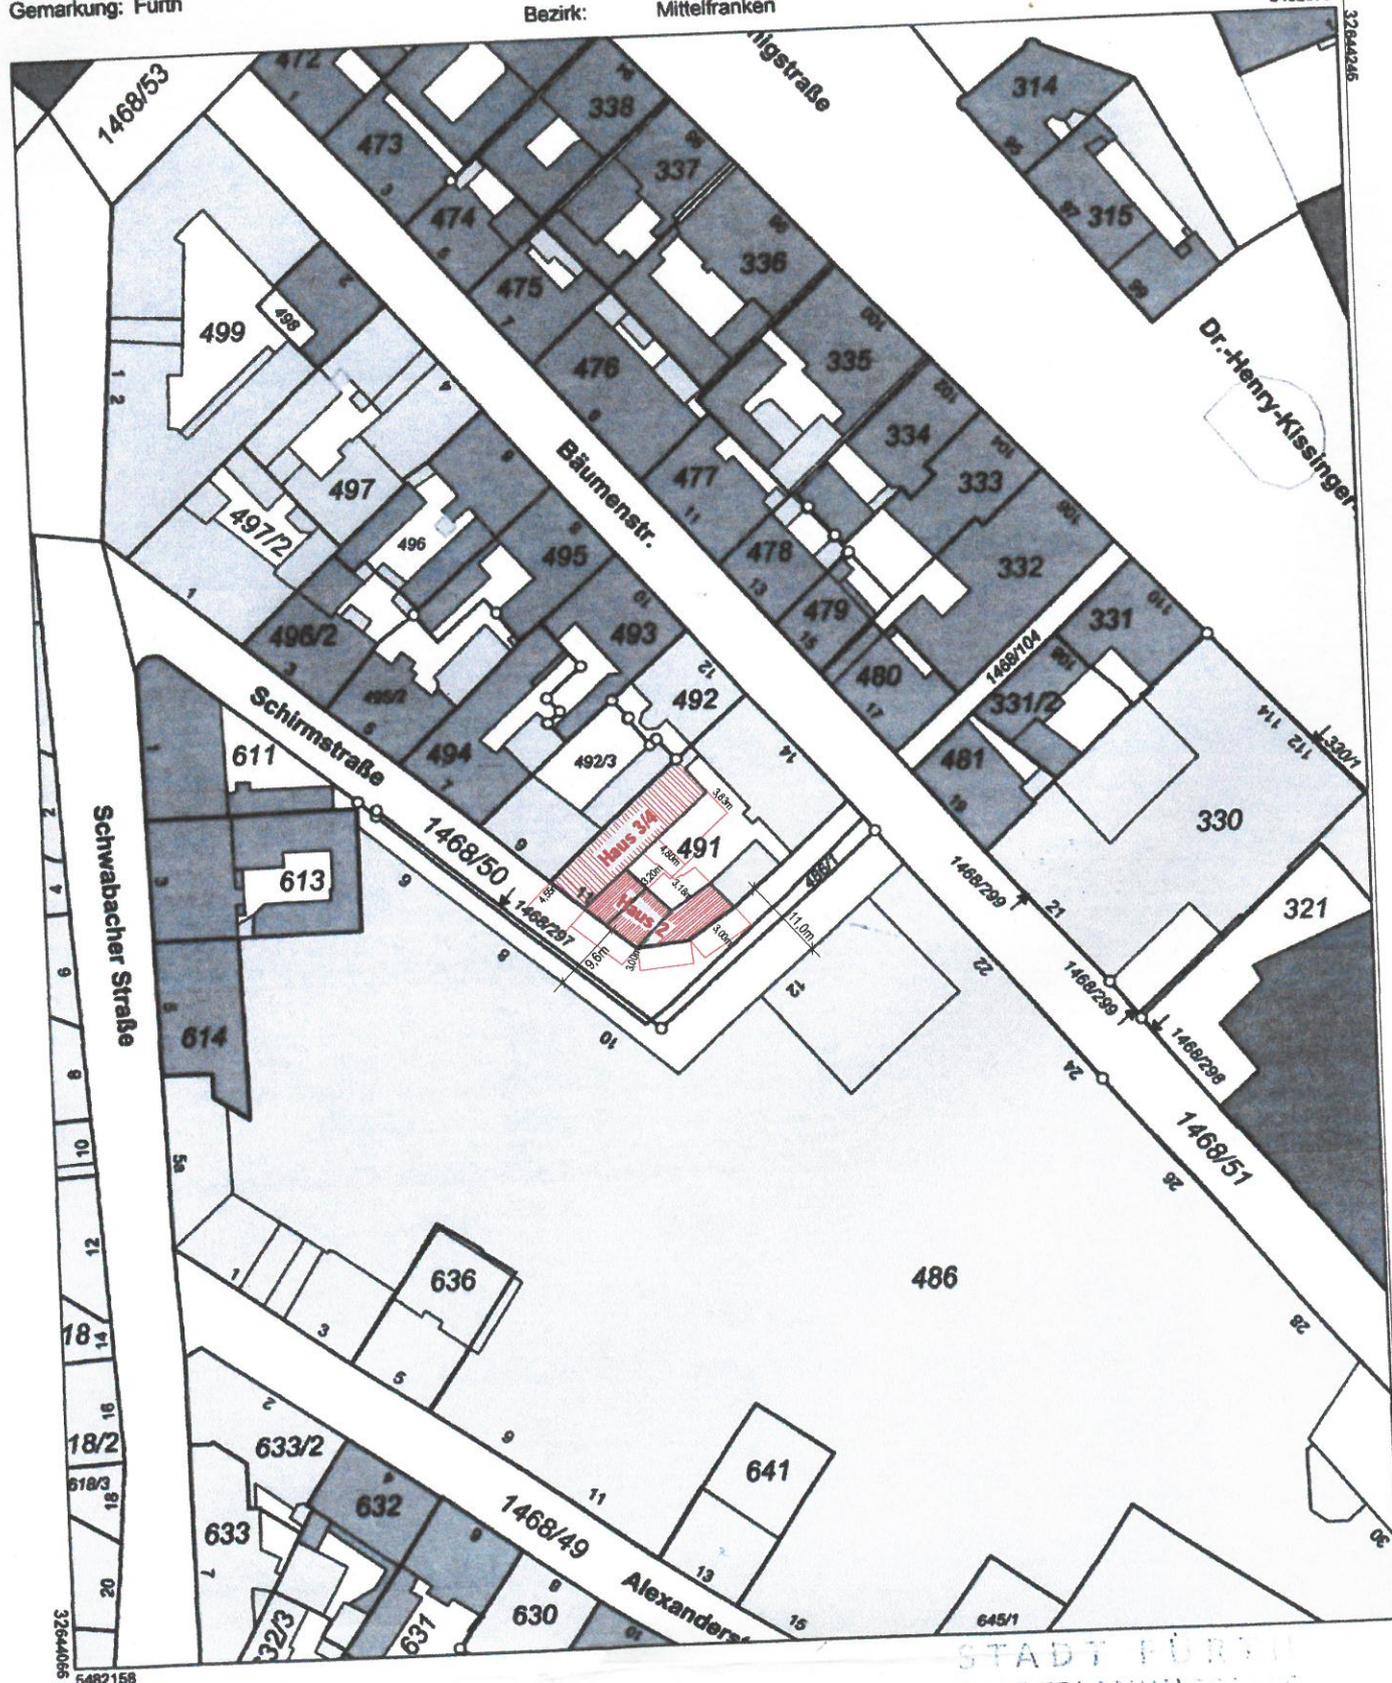

Maßstab 1:1000 Meter

Vervielfältigung nur in analoger Form für den eigenen Gebrauch.
Zur Maßentnahme nur bedingt geeignet.

Geschäftszeichen: 20190221_STR

STADT FÜRTH
STADTPLANUNGSDIENST
VERMESSUNG

i.A. ZM

Stempel und Unterschrift der abgebenden Stelle