

ANSICHT WEST



ANSICHT NORD




LÄNGSSCHNITT



ANSICHT OST



ANSICHT SÜD

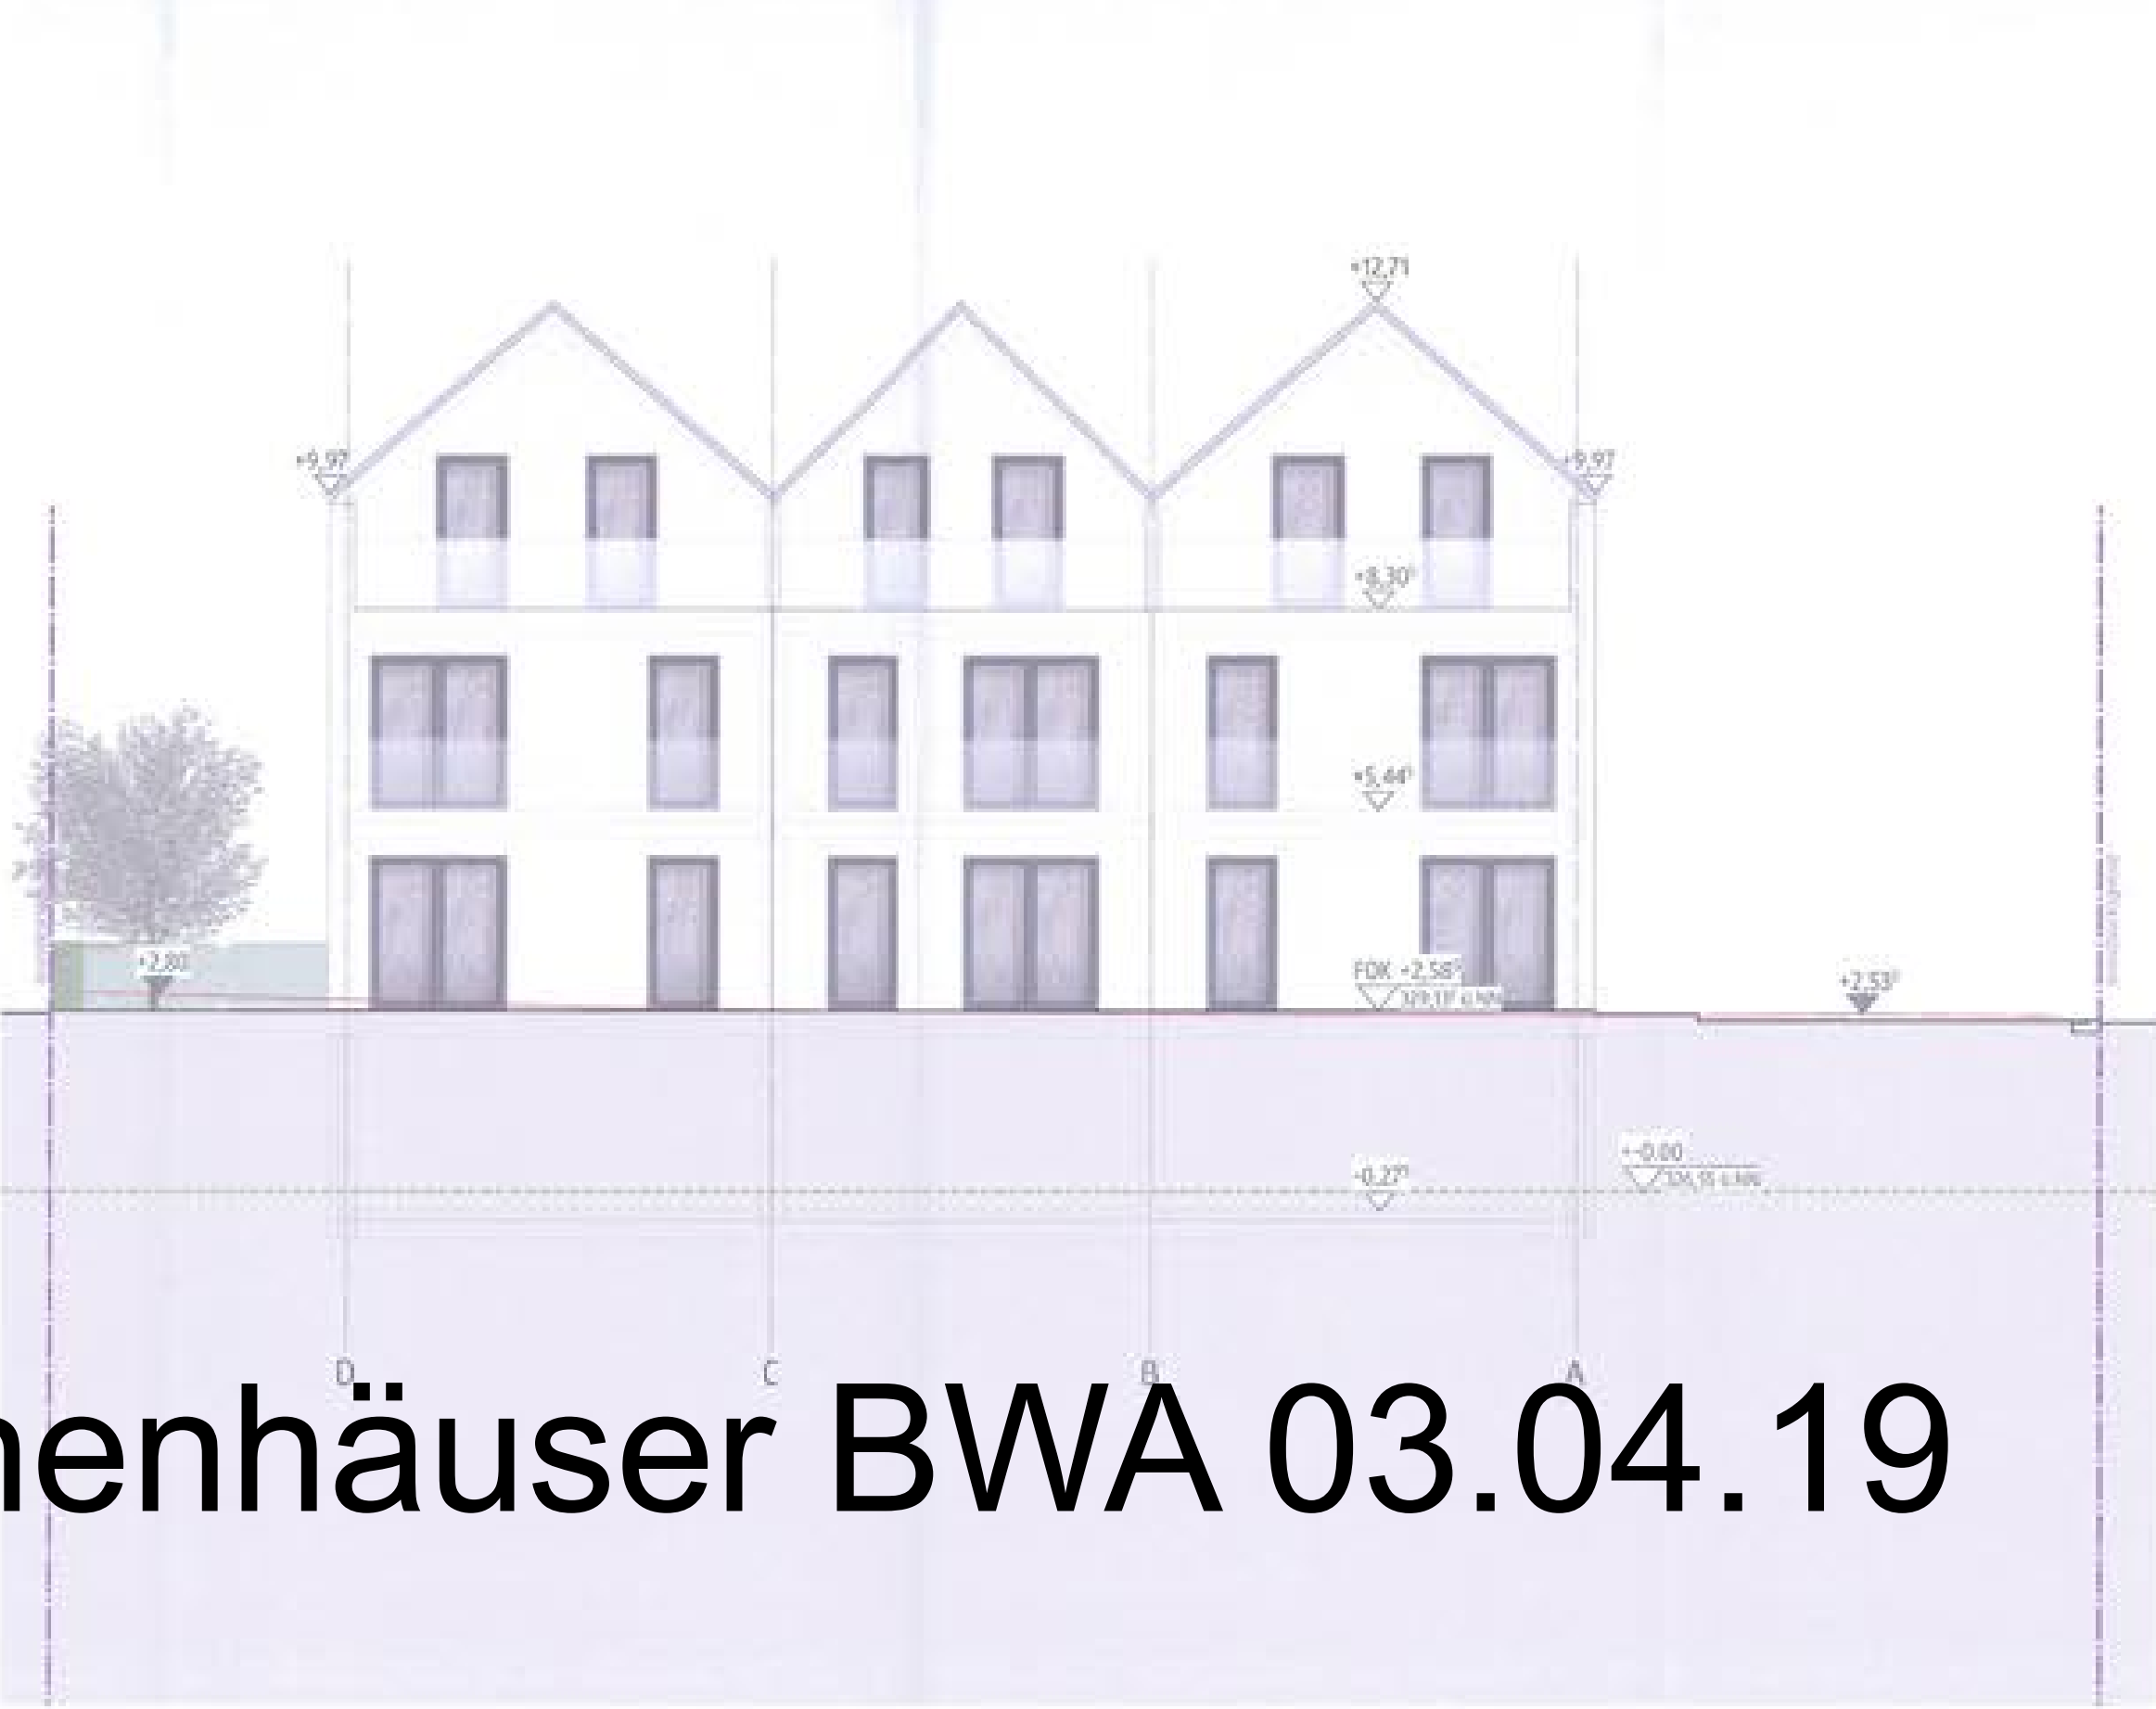

QUERSCHNITT



Anlage 3
Ansicht Reihenhäuser BWA 03.04.19