




HAUS A_ANSICHT NORD

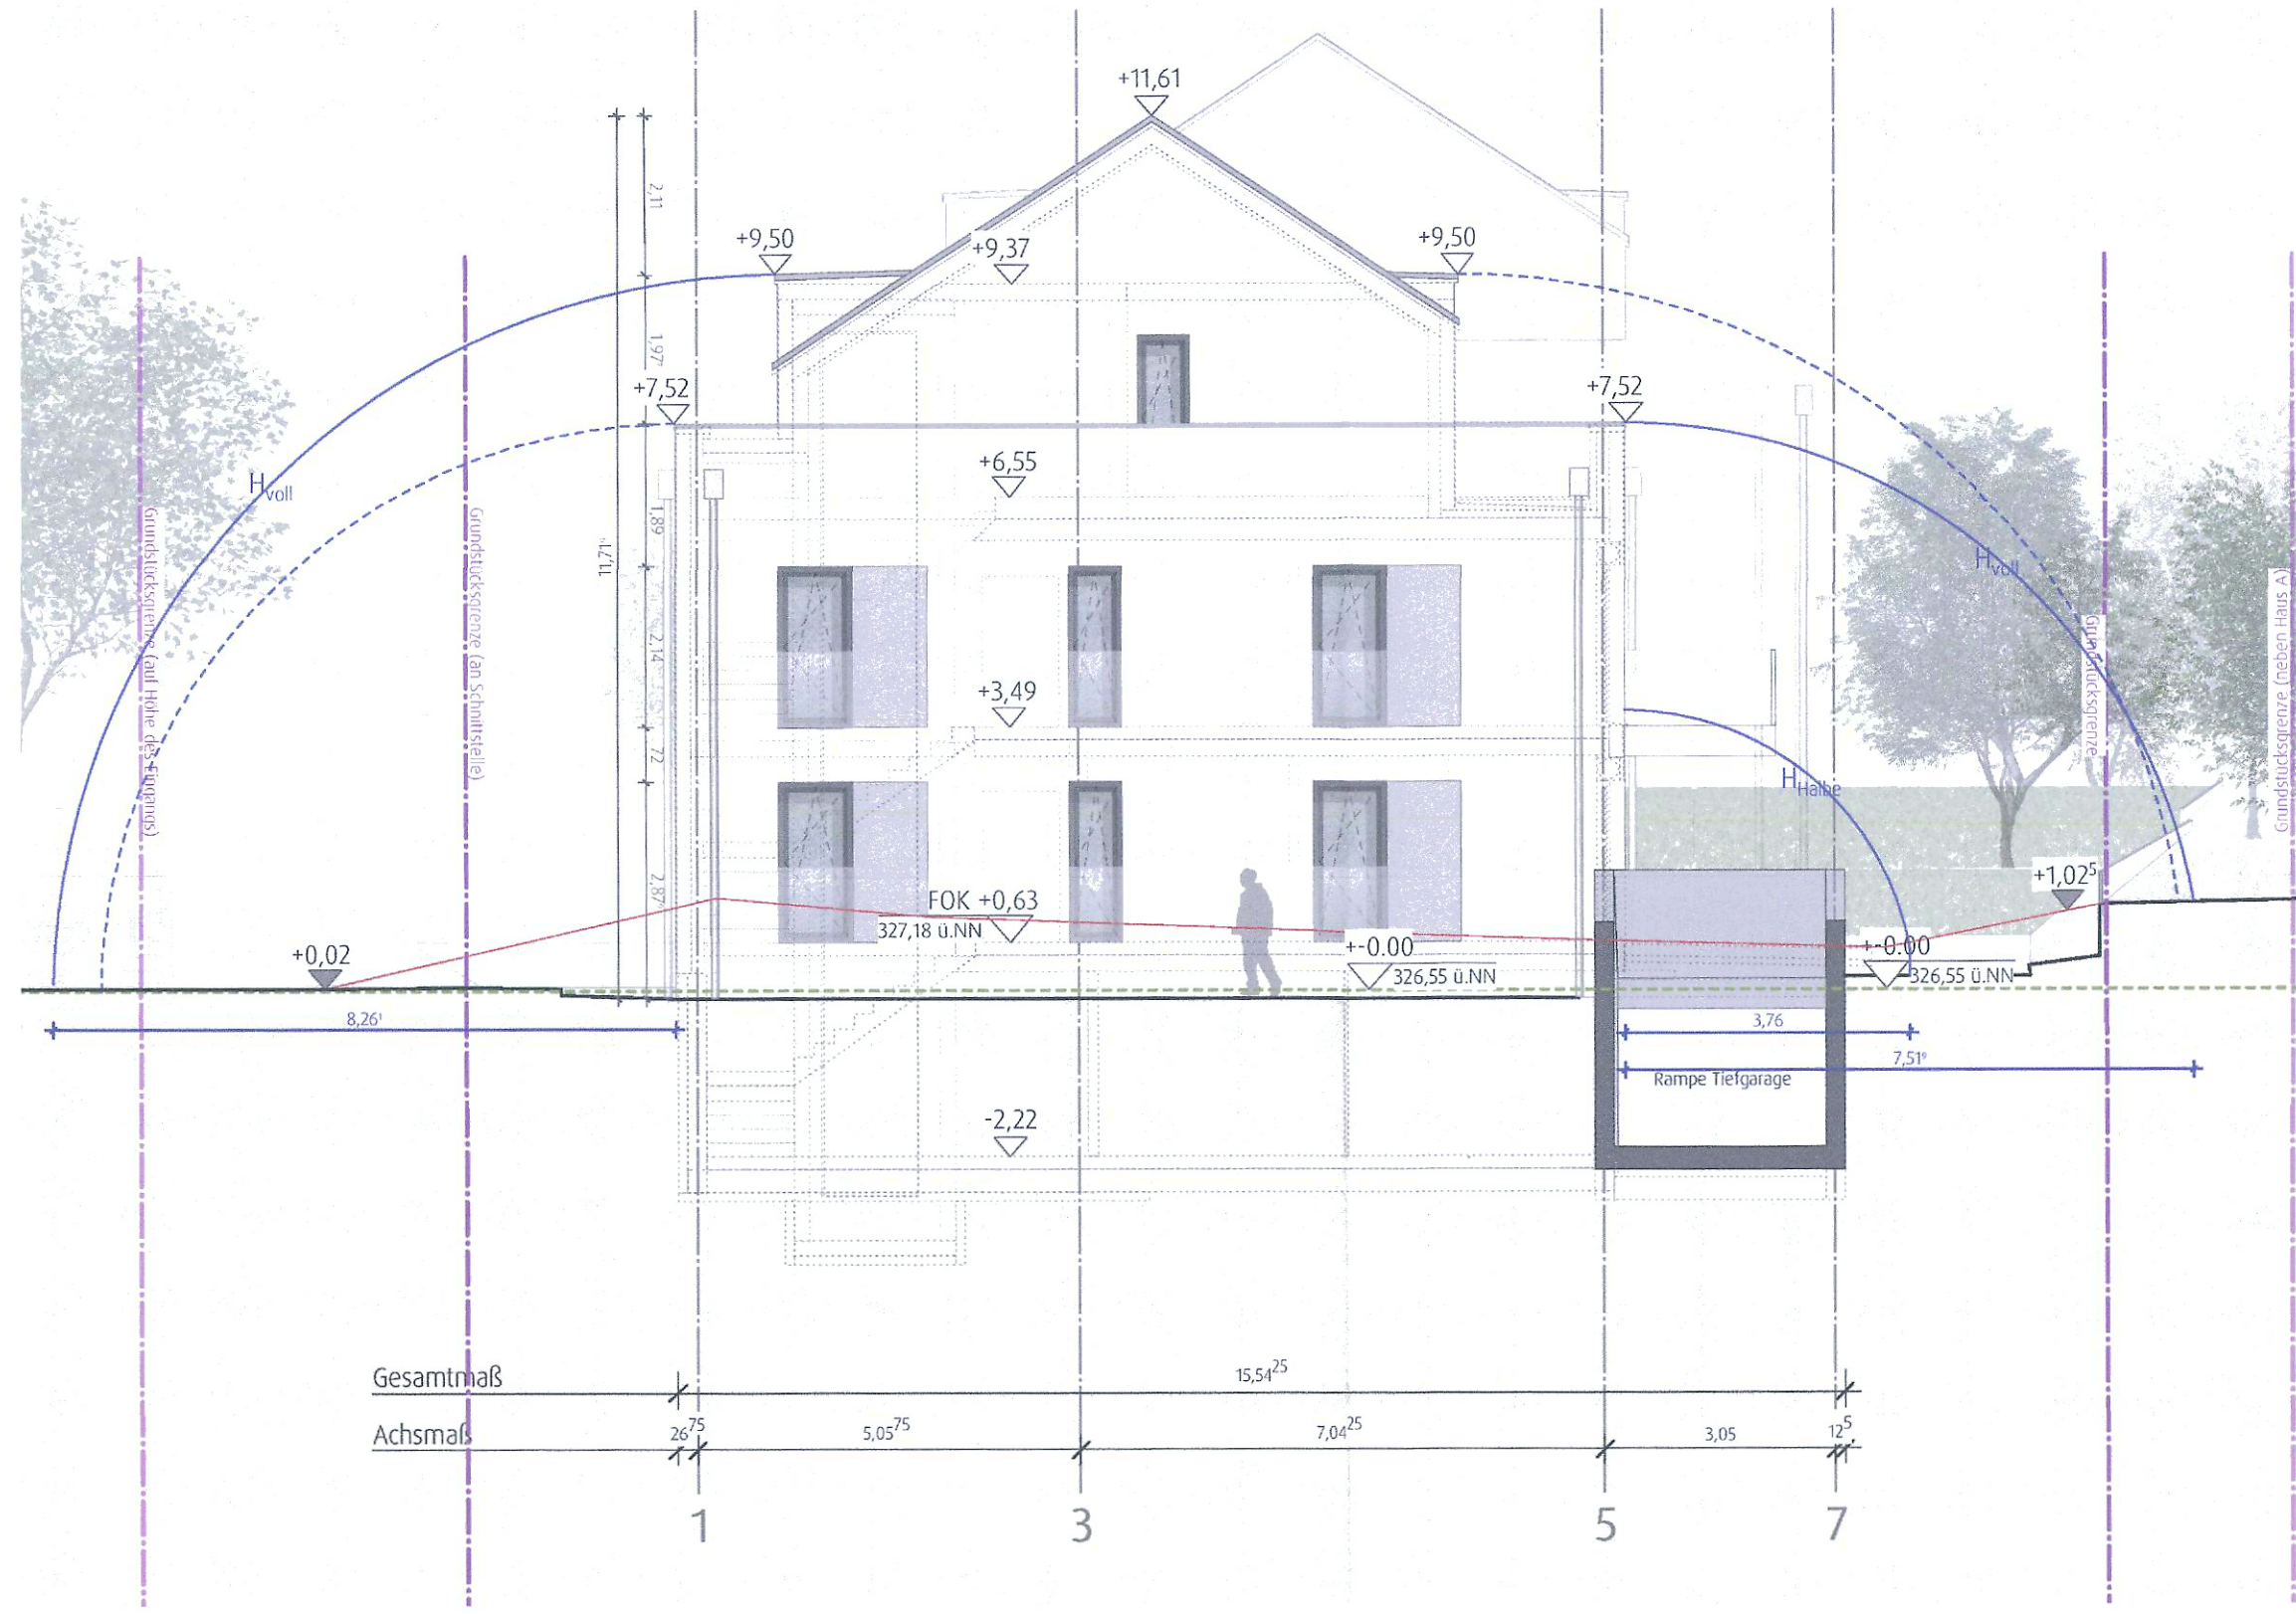


ANSICHT WEST

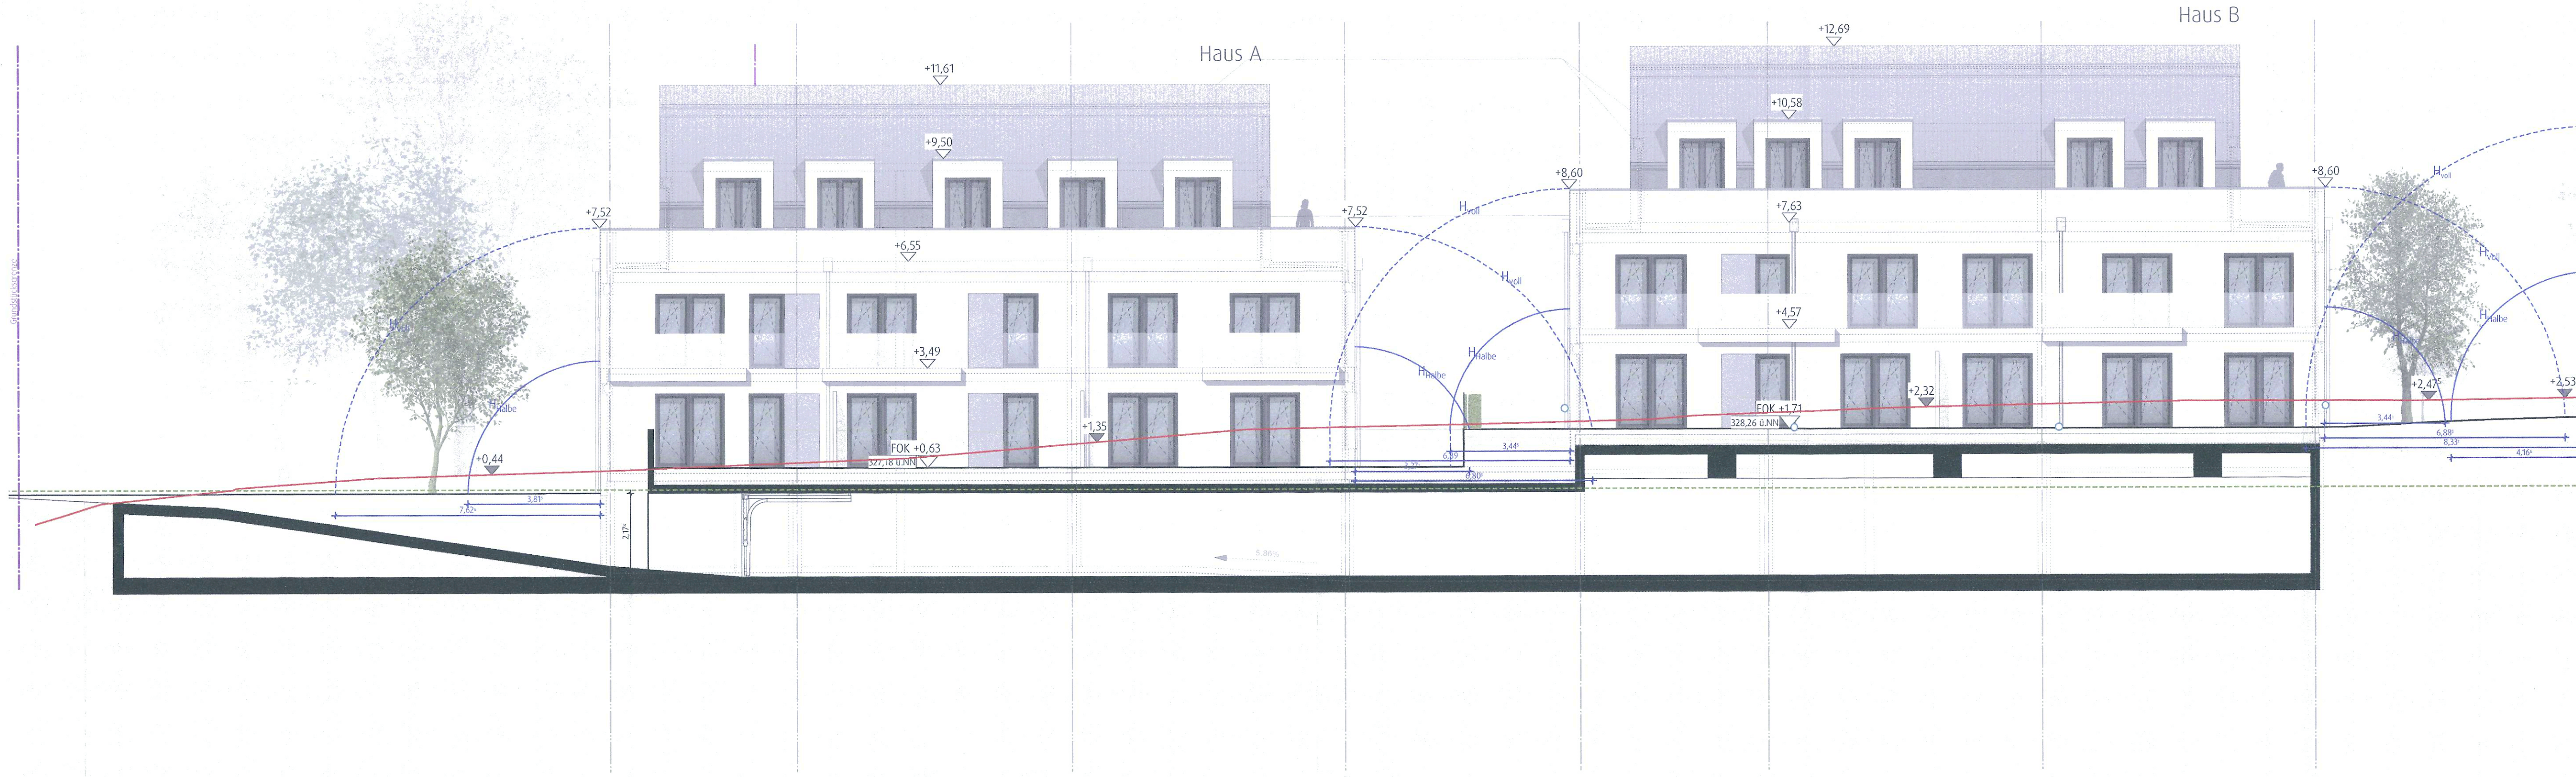


HAUS A_ANSICHT SÜD

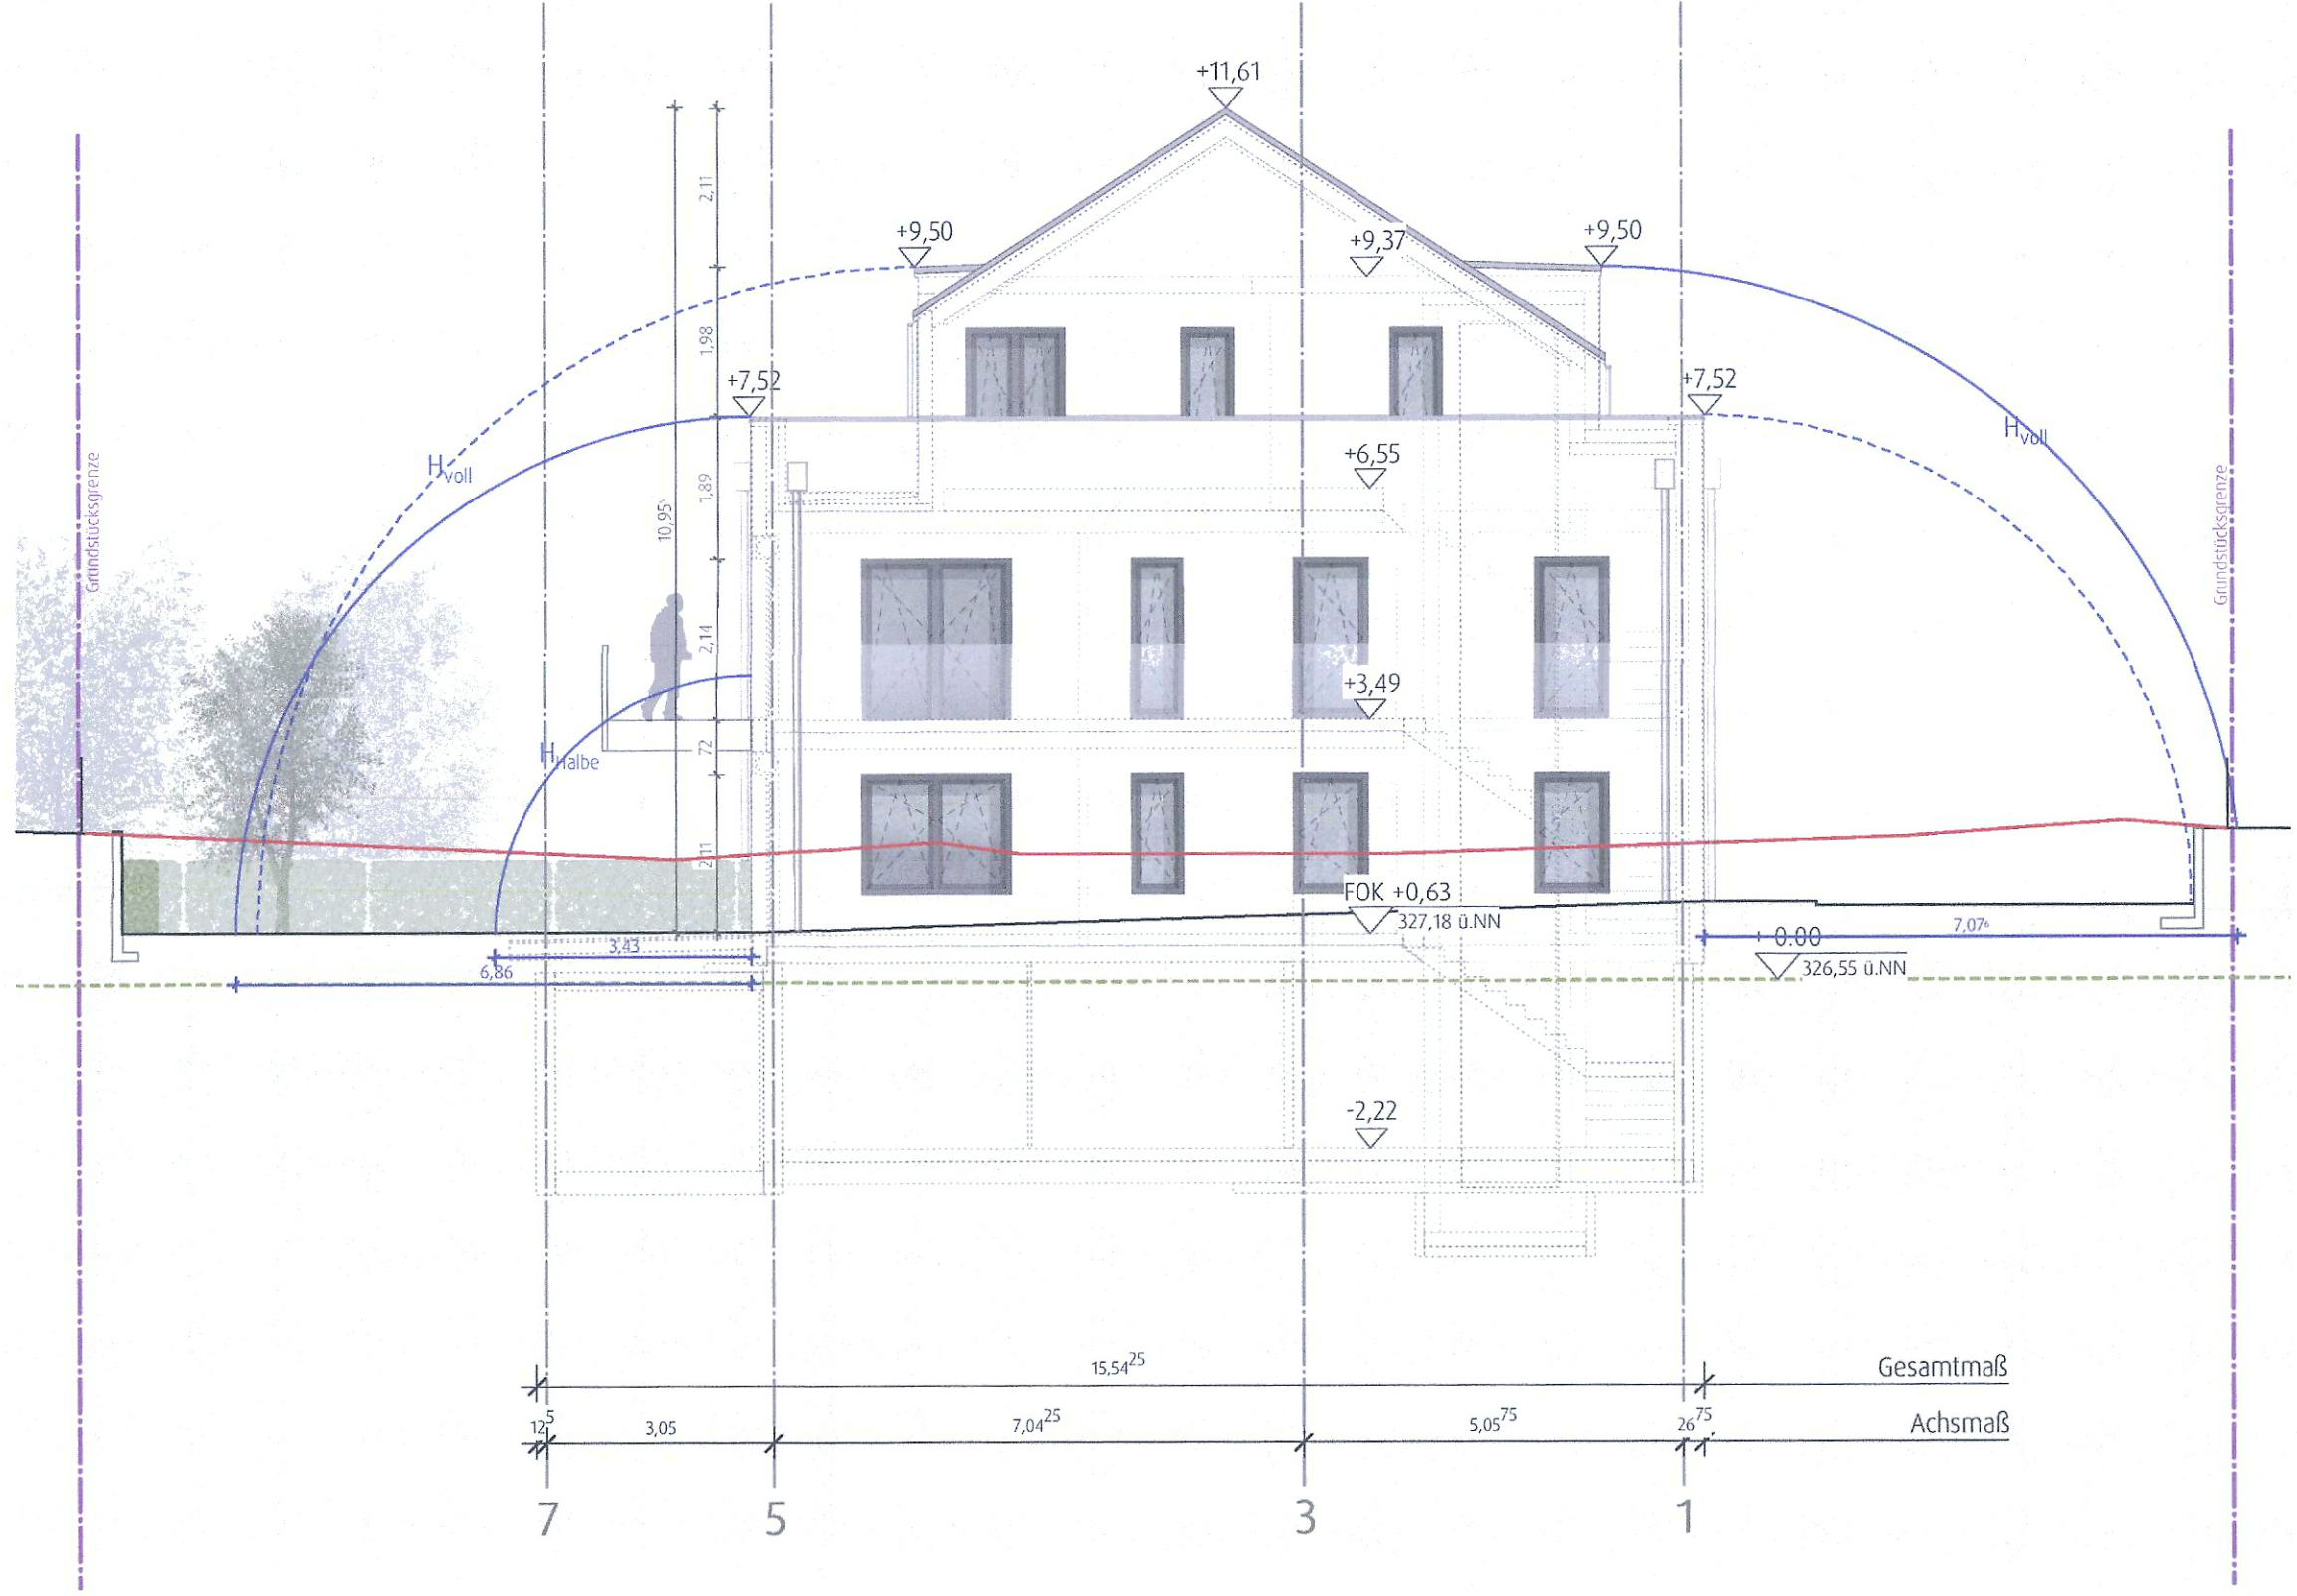


HAUS B_ANSICHT NORD

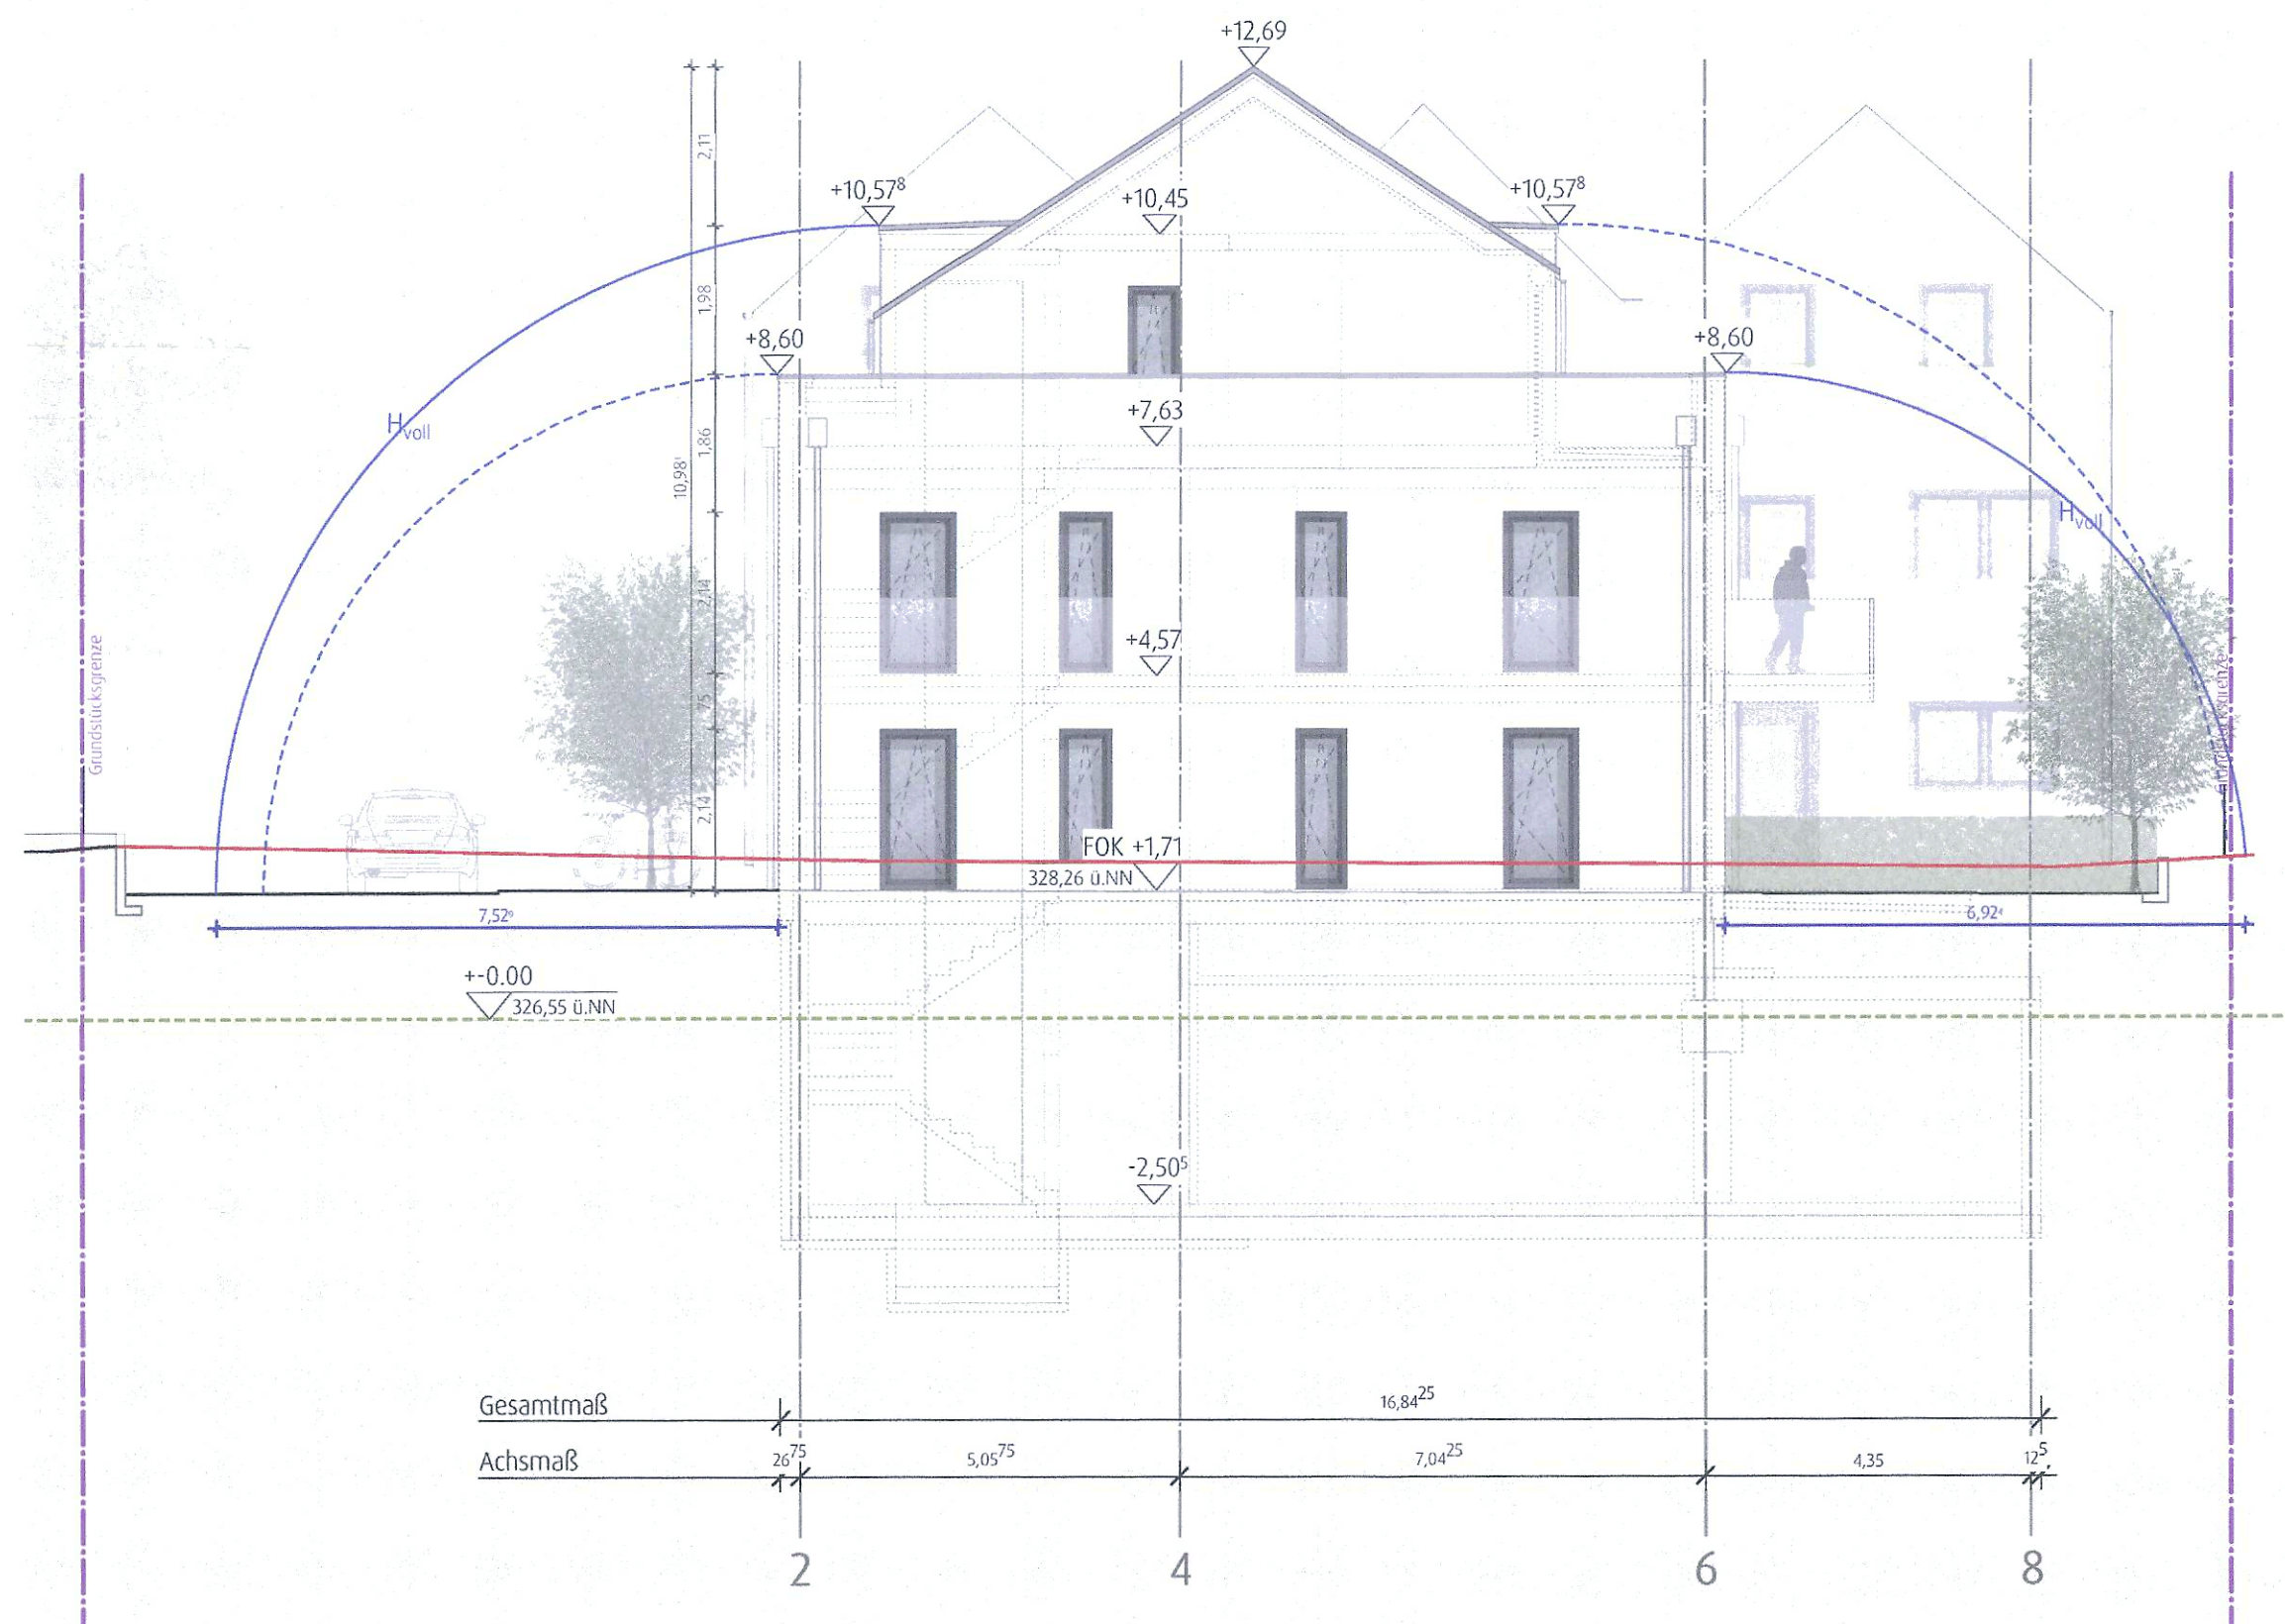

ANSICHT OST

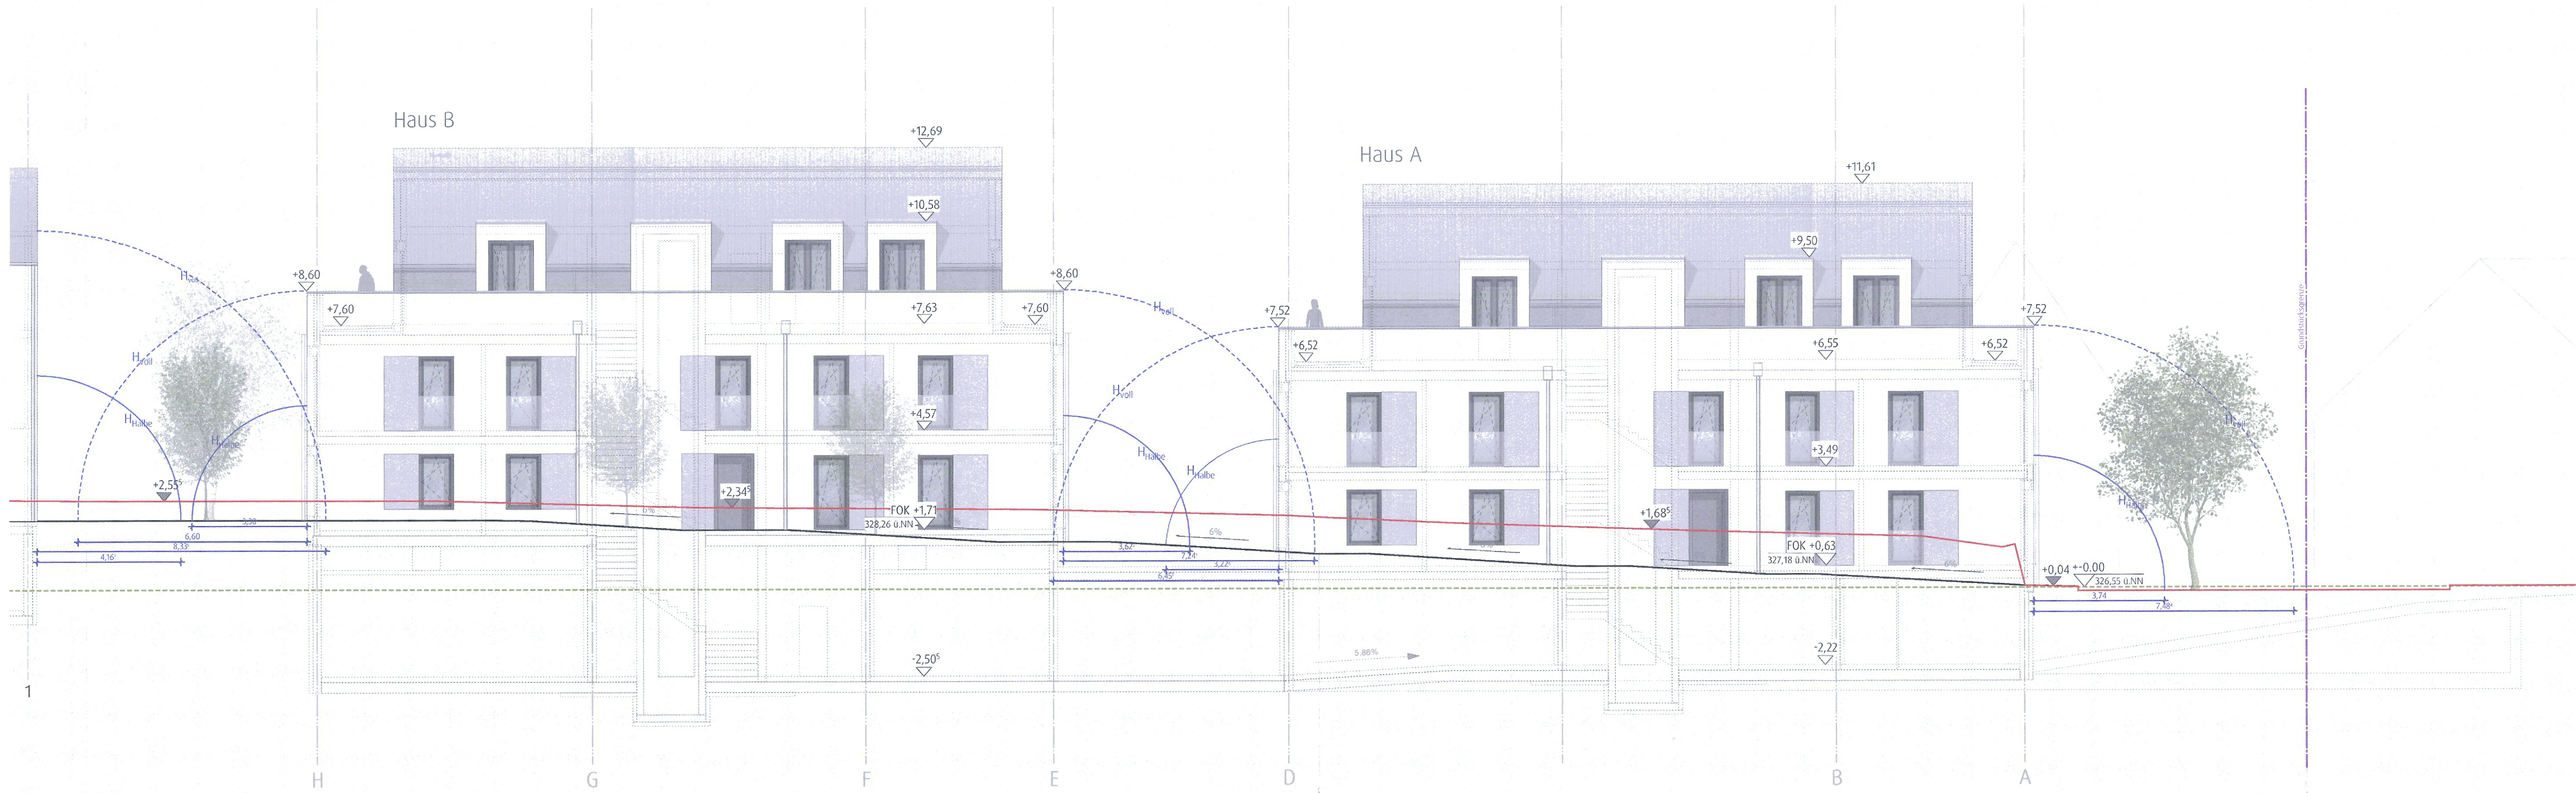

HAUS B_ANSICHT SÜD

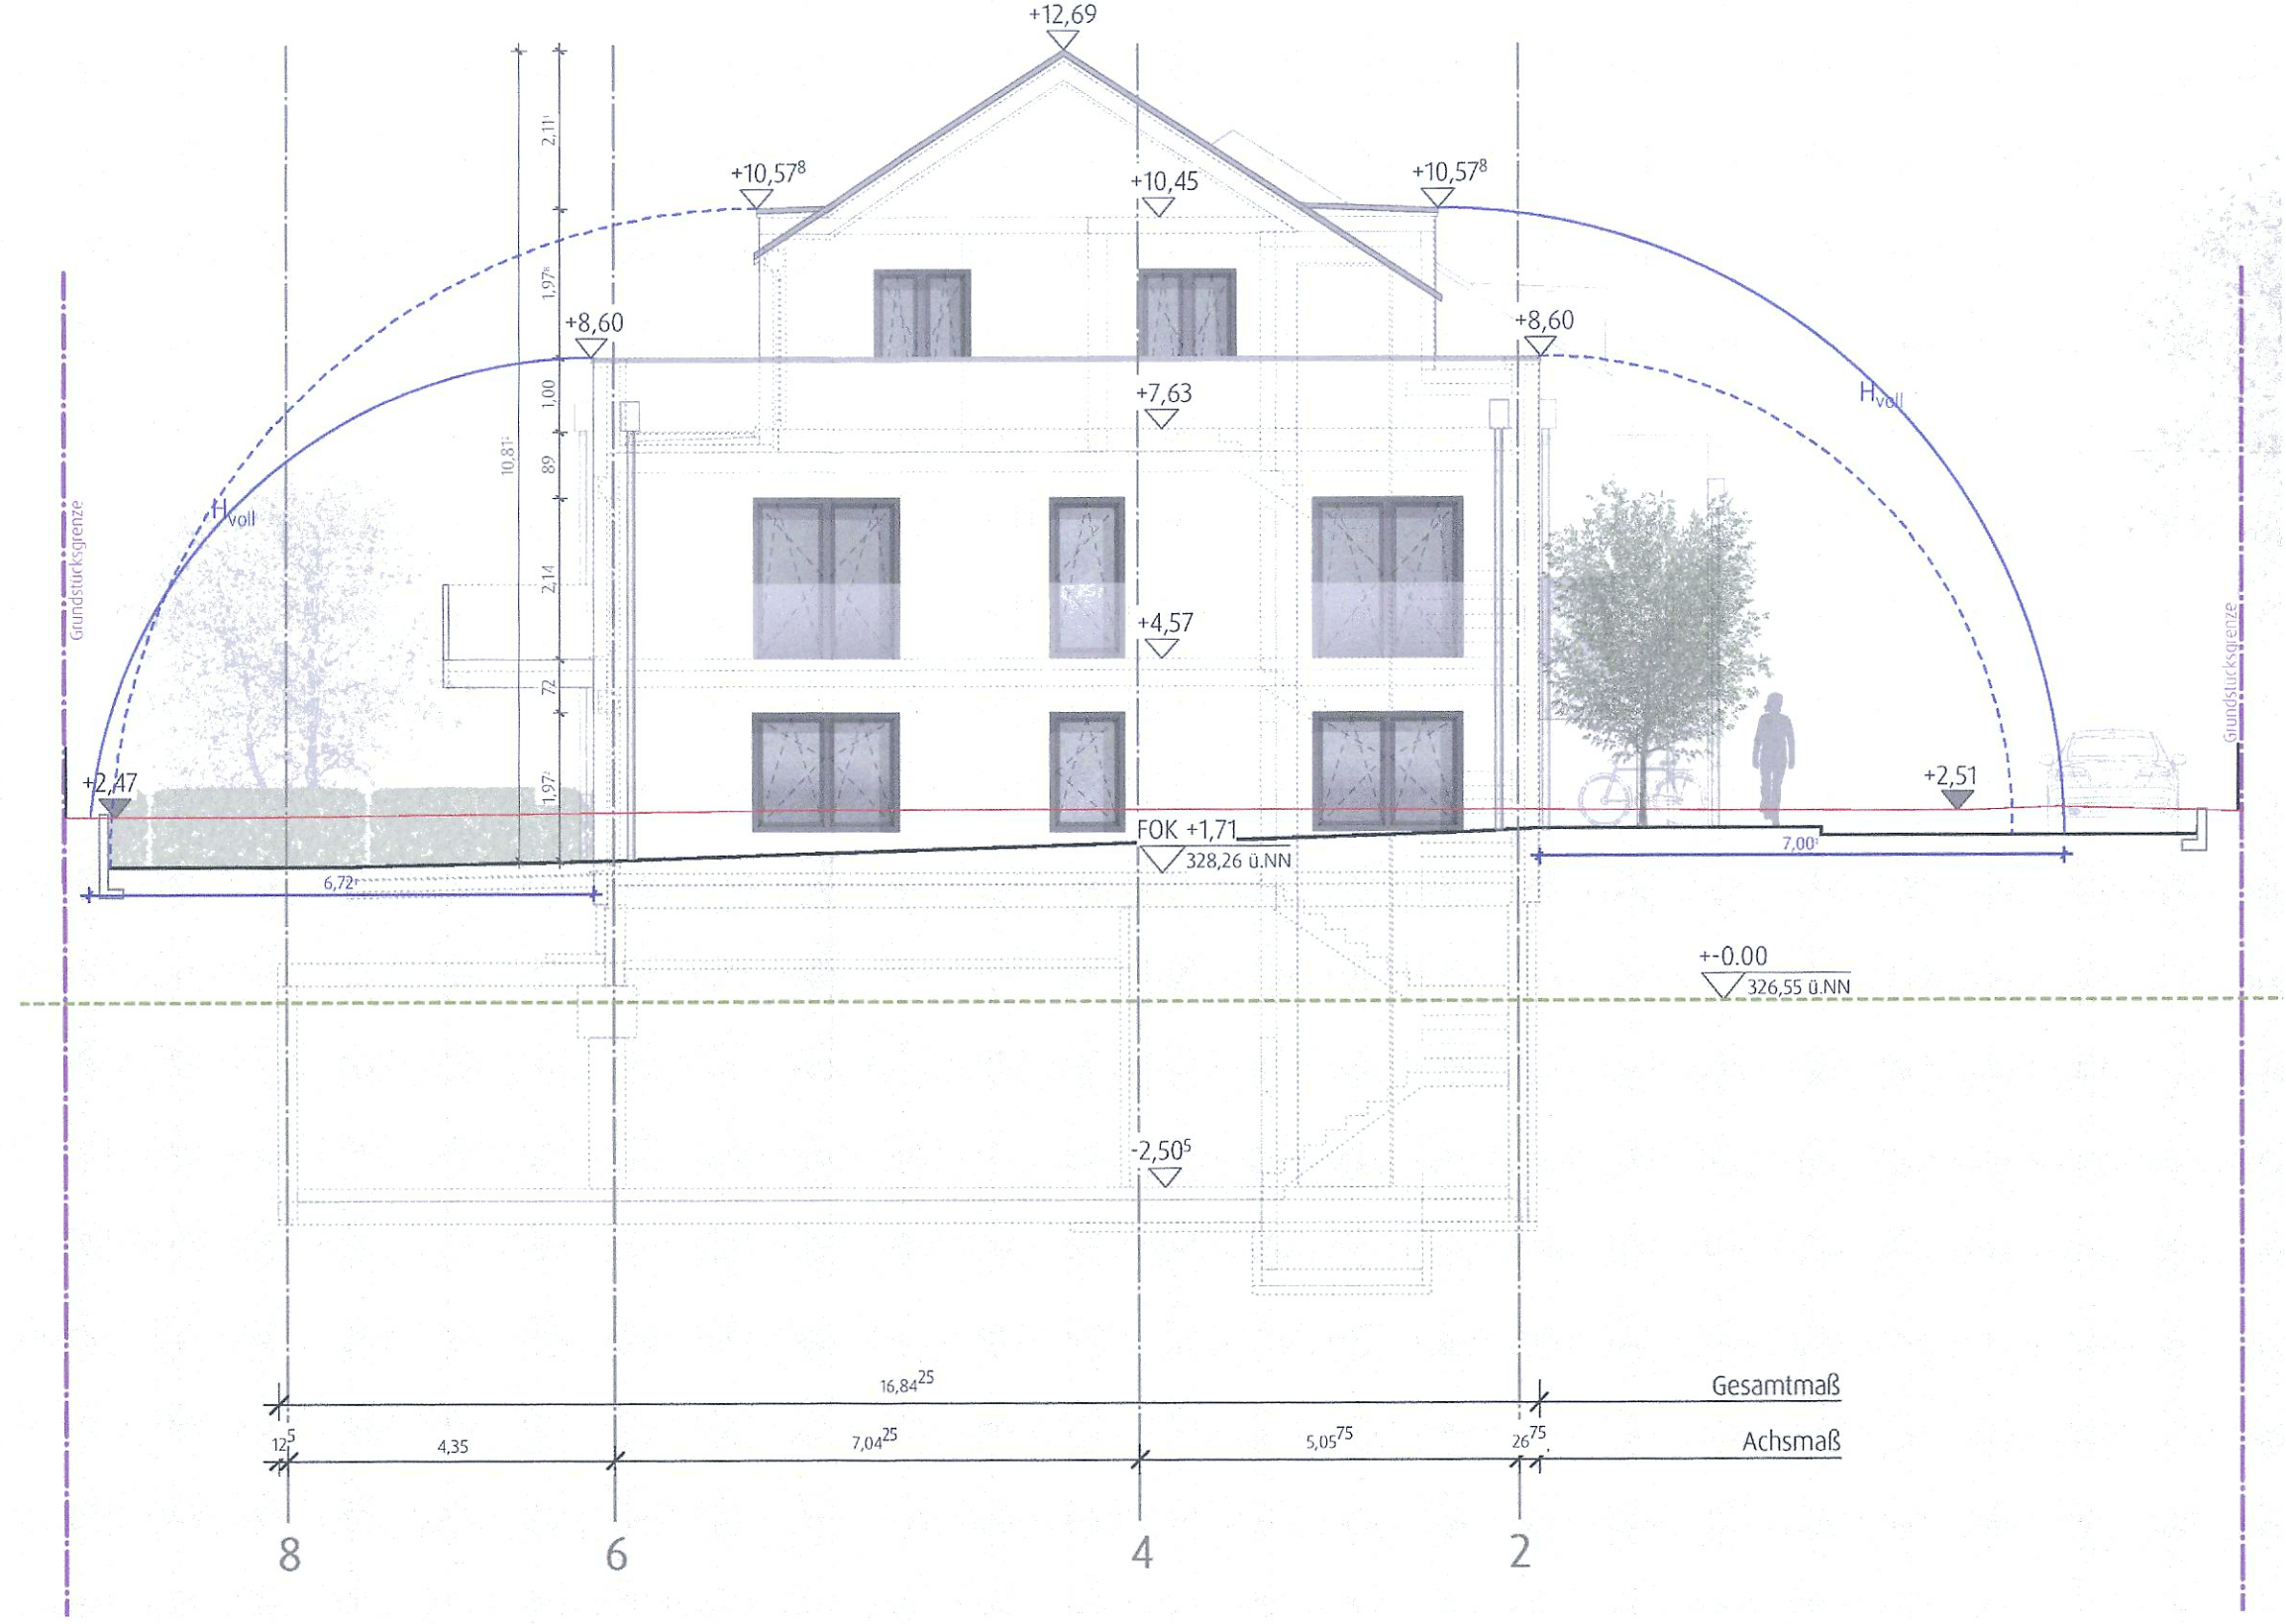

Benachbarte Flurstücke
(Grundstückseigentümer siehe separates Beiblatt)

Flur-Nummer 541/31, Gemarkung Dambach	Flur-Nummer 541/51, Gemarkung Dambach
Flur-Nummer 541/32, Gemarkung Dambach	Flur-Nummer 541/6, Gemarkung Dambach
Flur-Nummer 541/26, Gemarkung Dambach	Flur-Nummer 540/43, Gemarkung Dambach
Flur-Nummer 541/5, Gemarkung Dambach	Flur-Nummer 540/42, Gemarkung Dambach
Flur-Nummer 541/38, Gemarkung Dambach	Flur-Nummer 541/148, Gemarkung Dambach
Flur-Nummer 542, Gemarkung Dambach	Flur-Nummer 540/35, Gemarkung Dambach
Flur-Nummer 541/44, Gemarkung Dambach	Flur-Nummer 540/36, Gemarkung Dambach
Flur-Nummer 541/56, Gemarkung Dambach	Flur-Nummer 541/5, Gemarkung Dambach
Flur-Nummer 541/61, Gemarkung Dambach	

- Legende
- Grundstücksgrenze
 - Bestandsgebäude
 - Abstandsfläche (nicht angewendet)
 - Abstandsfläche (angewendet)

± 0,00 = 326,55m ü. NN



Antrag auf Baugenehmigung M 1-100

Haus A+B _Ansichten 1006

Der vorliegende Entwurf ist gemäß § 2 Nr. 4, UrhG urheberrechtlich geschützt. Er darf ohne Zustimmung von HAH Architekten weder vervielfältigt noch Dritten zugänglich gemacht werden. Alle Rechte vorbehalten.

Projekt Neubau von vier Mehrfamilienwohnbauwerken mit 28 Wohneinheiten, zwei Tiefgaragen (15+16 Stg.) und neun Reihenhäusern

Bauort Speyerstraße 14-16
90768 Fürth
Flurnummer 541/11-541/2
Gemarkung Dambach

Bauherr Schuftheiß Projektentwicklung AG
vert. durch Herrn Weber
Großreuther Straße 70
90425 Nürnberg

Gezeichnet SF I LP I FR
Geprüft SH
Datum Mittwoch, 11. September 2019
Plangröße 1:580m / 0,594m

HÜBSCH + HARLÉ
Architekten Stadtplaner
Güterstraße 11
90762 Fürth
Tel: 0911-359 111
Fax: 0911-359 122
info@hah-architekten.de
www.hah-architekten.de
Umschriebung AG
Tel: 0911-359 111
Fax: 0911-359 122
info@umschriebung.de
www.umschriebung.de