



ANSICHT WEST



ANSICHT NORD

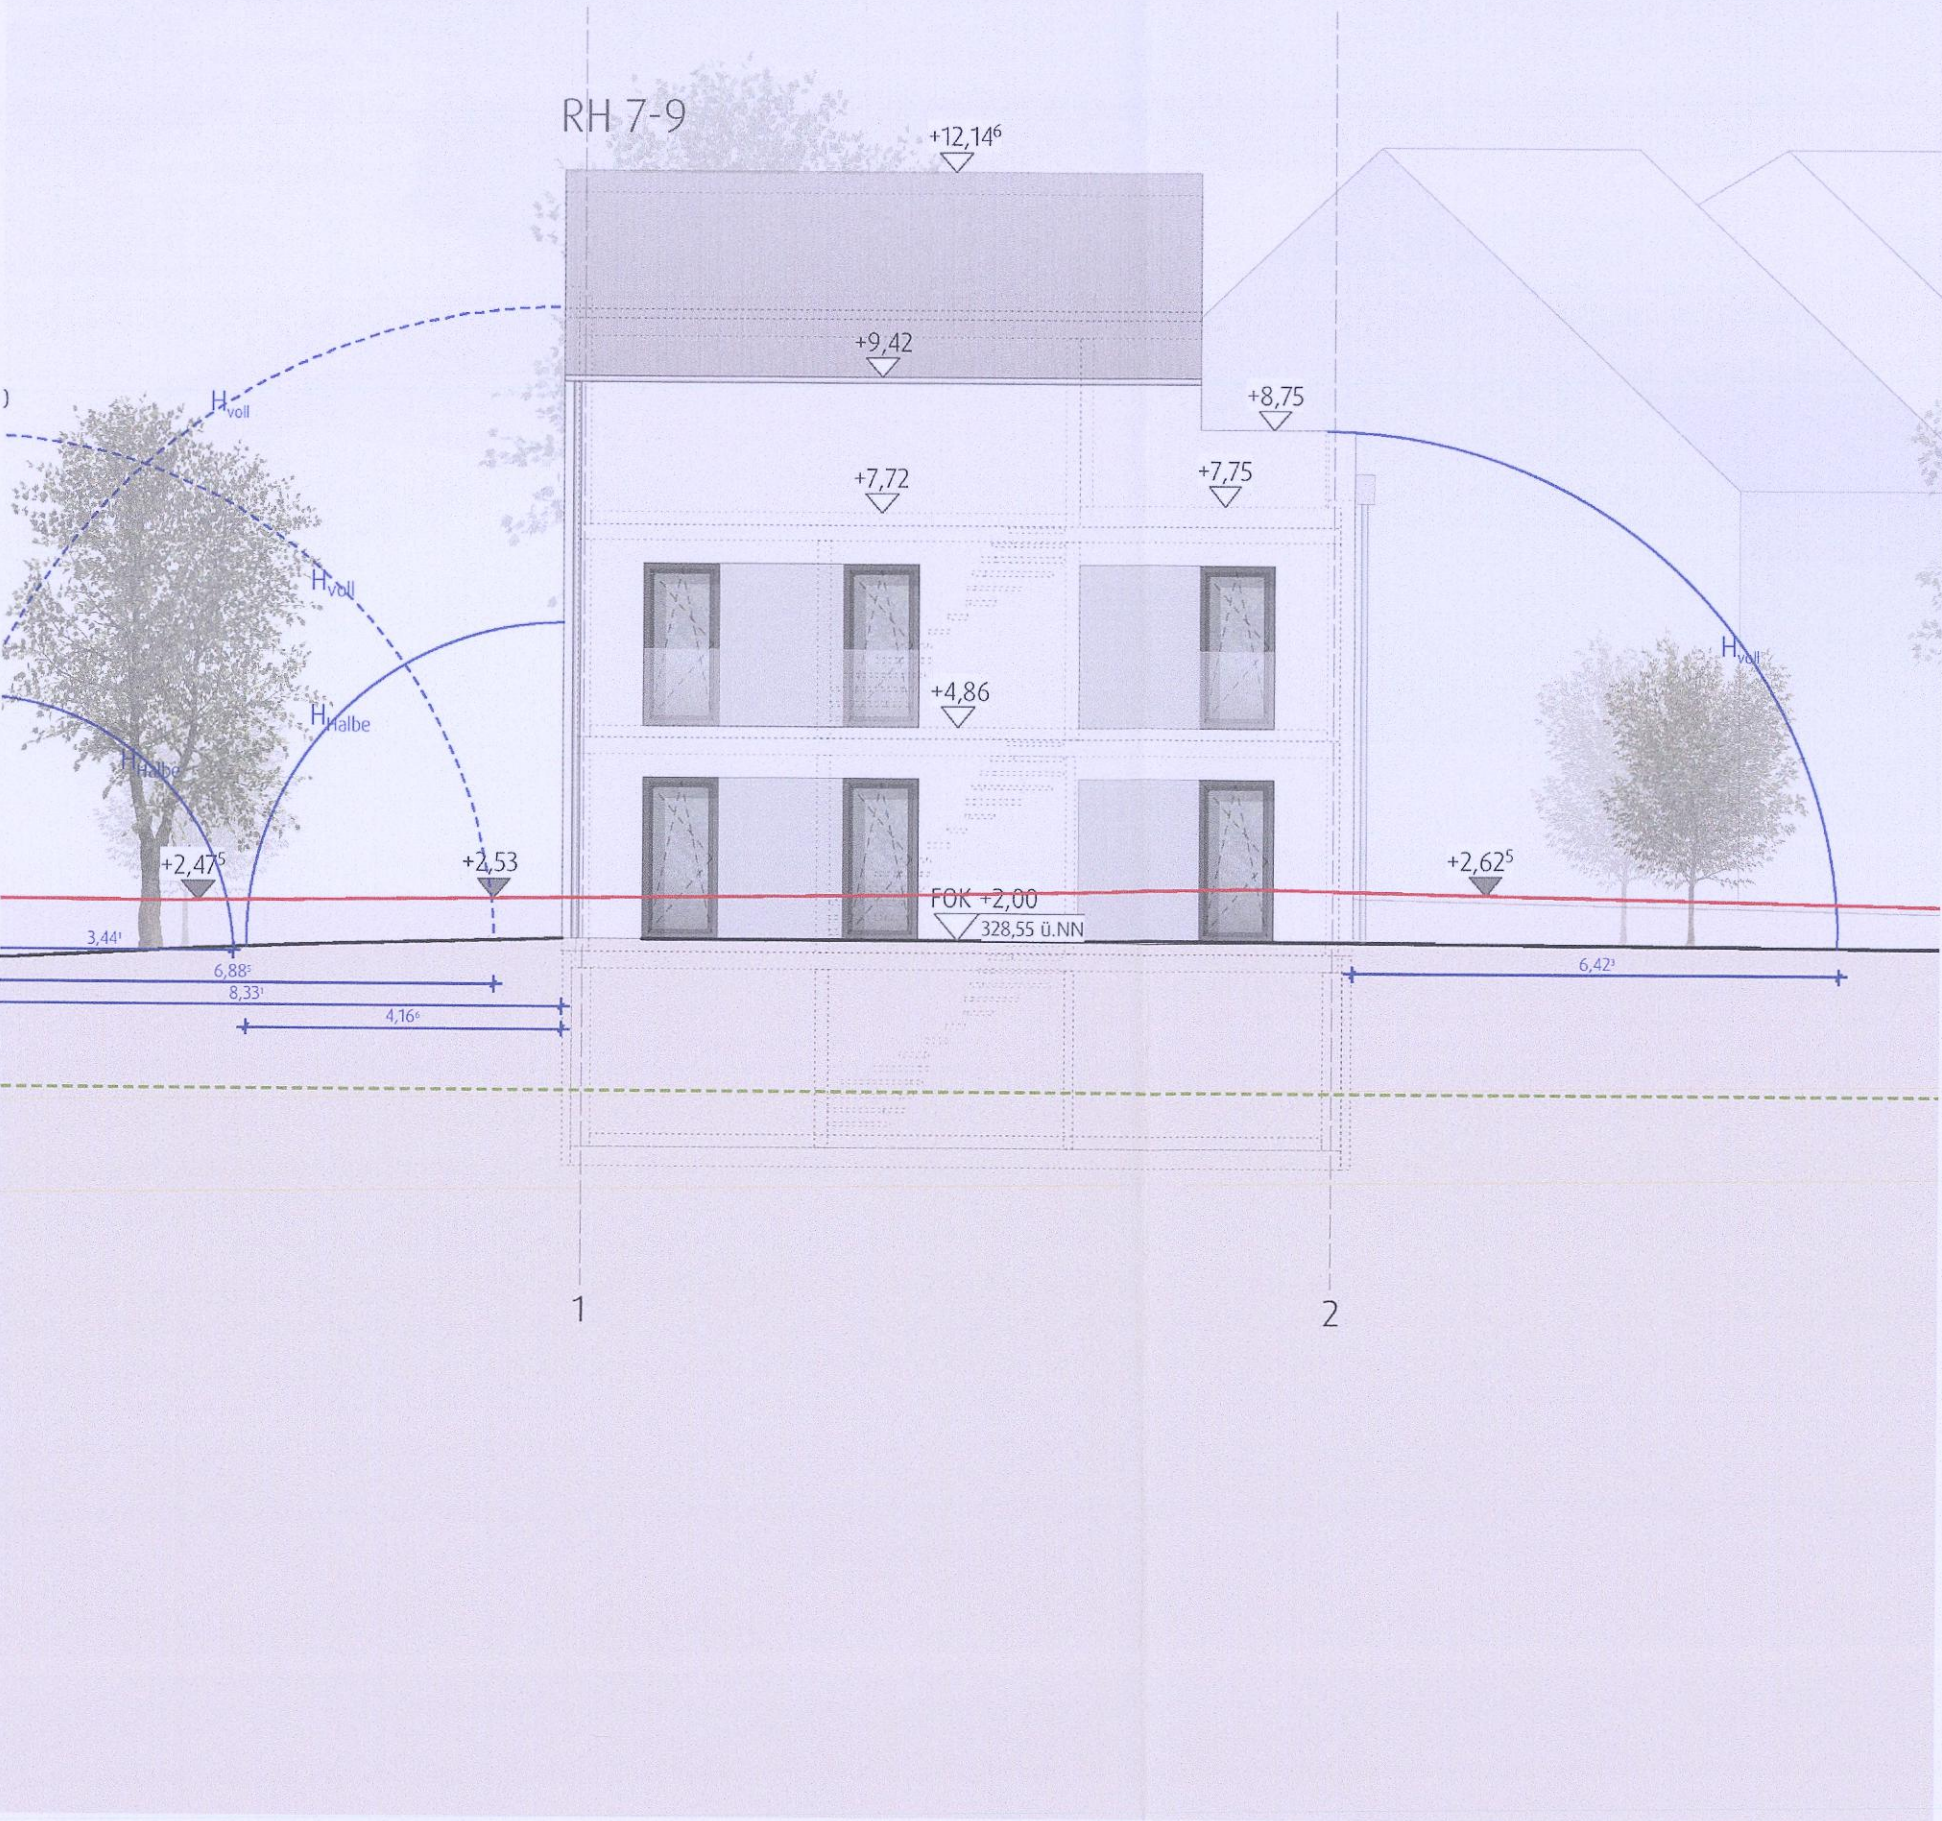

LÄNGSSCHNITT

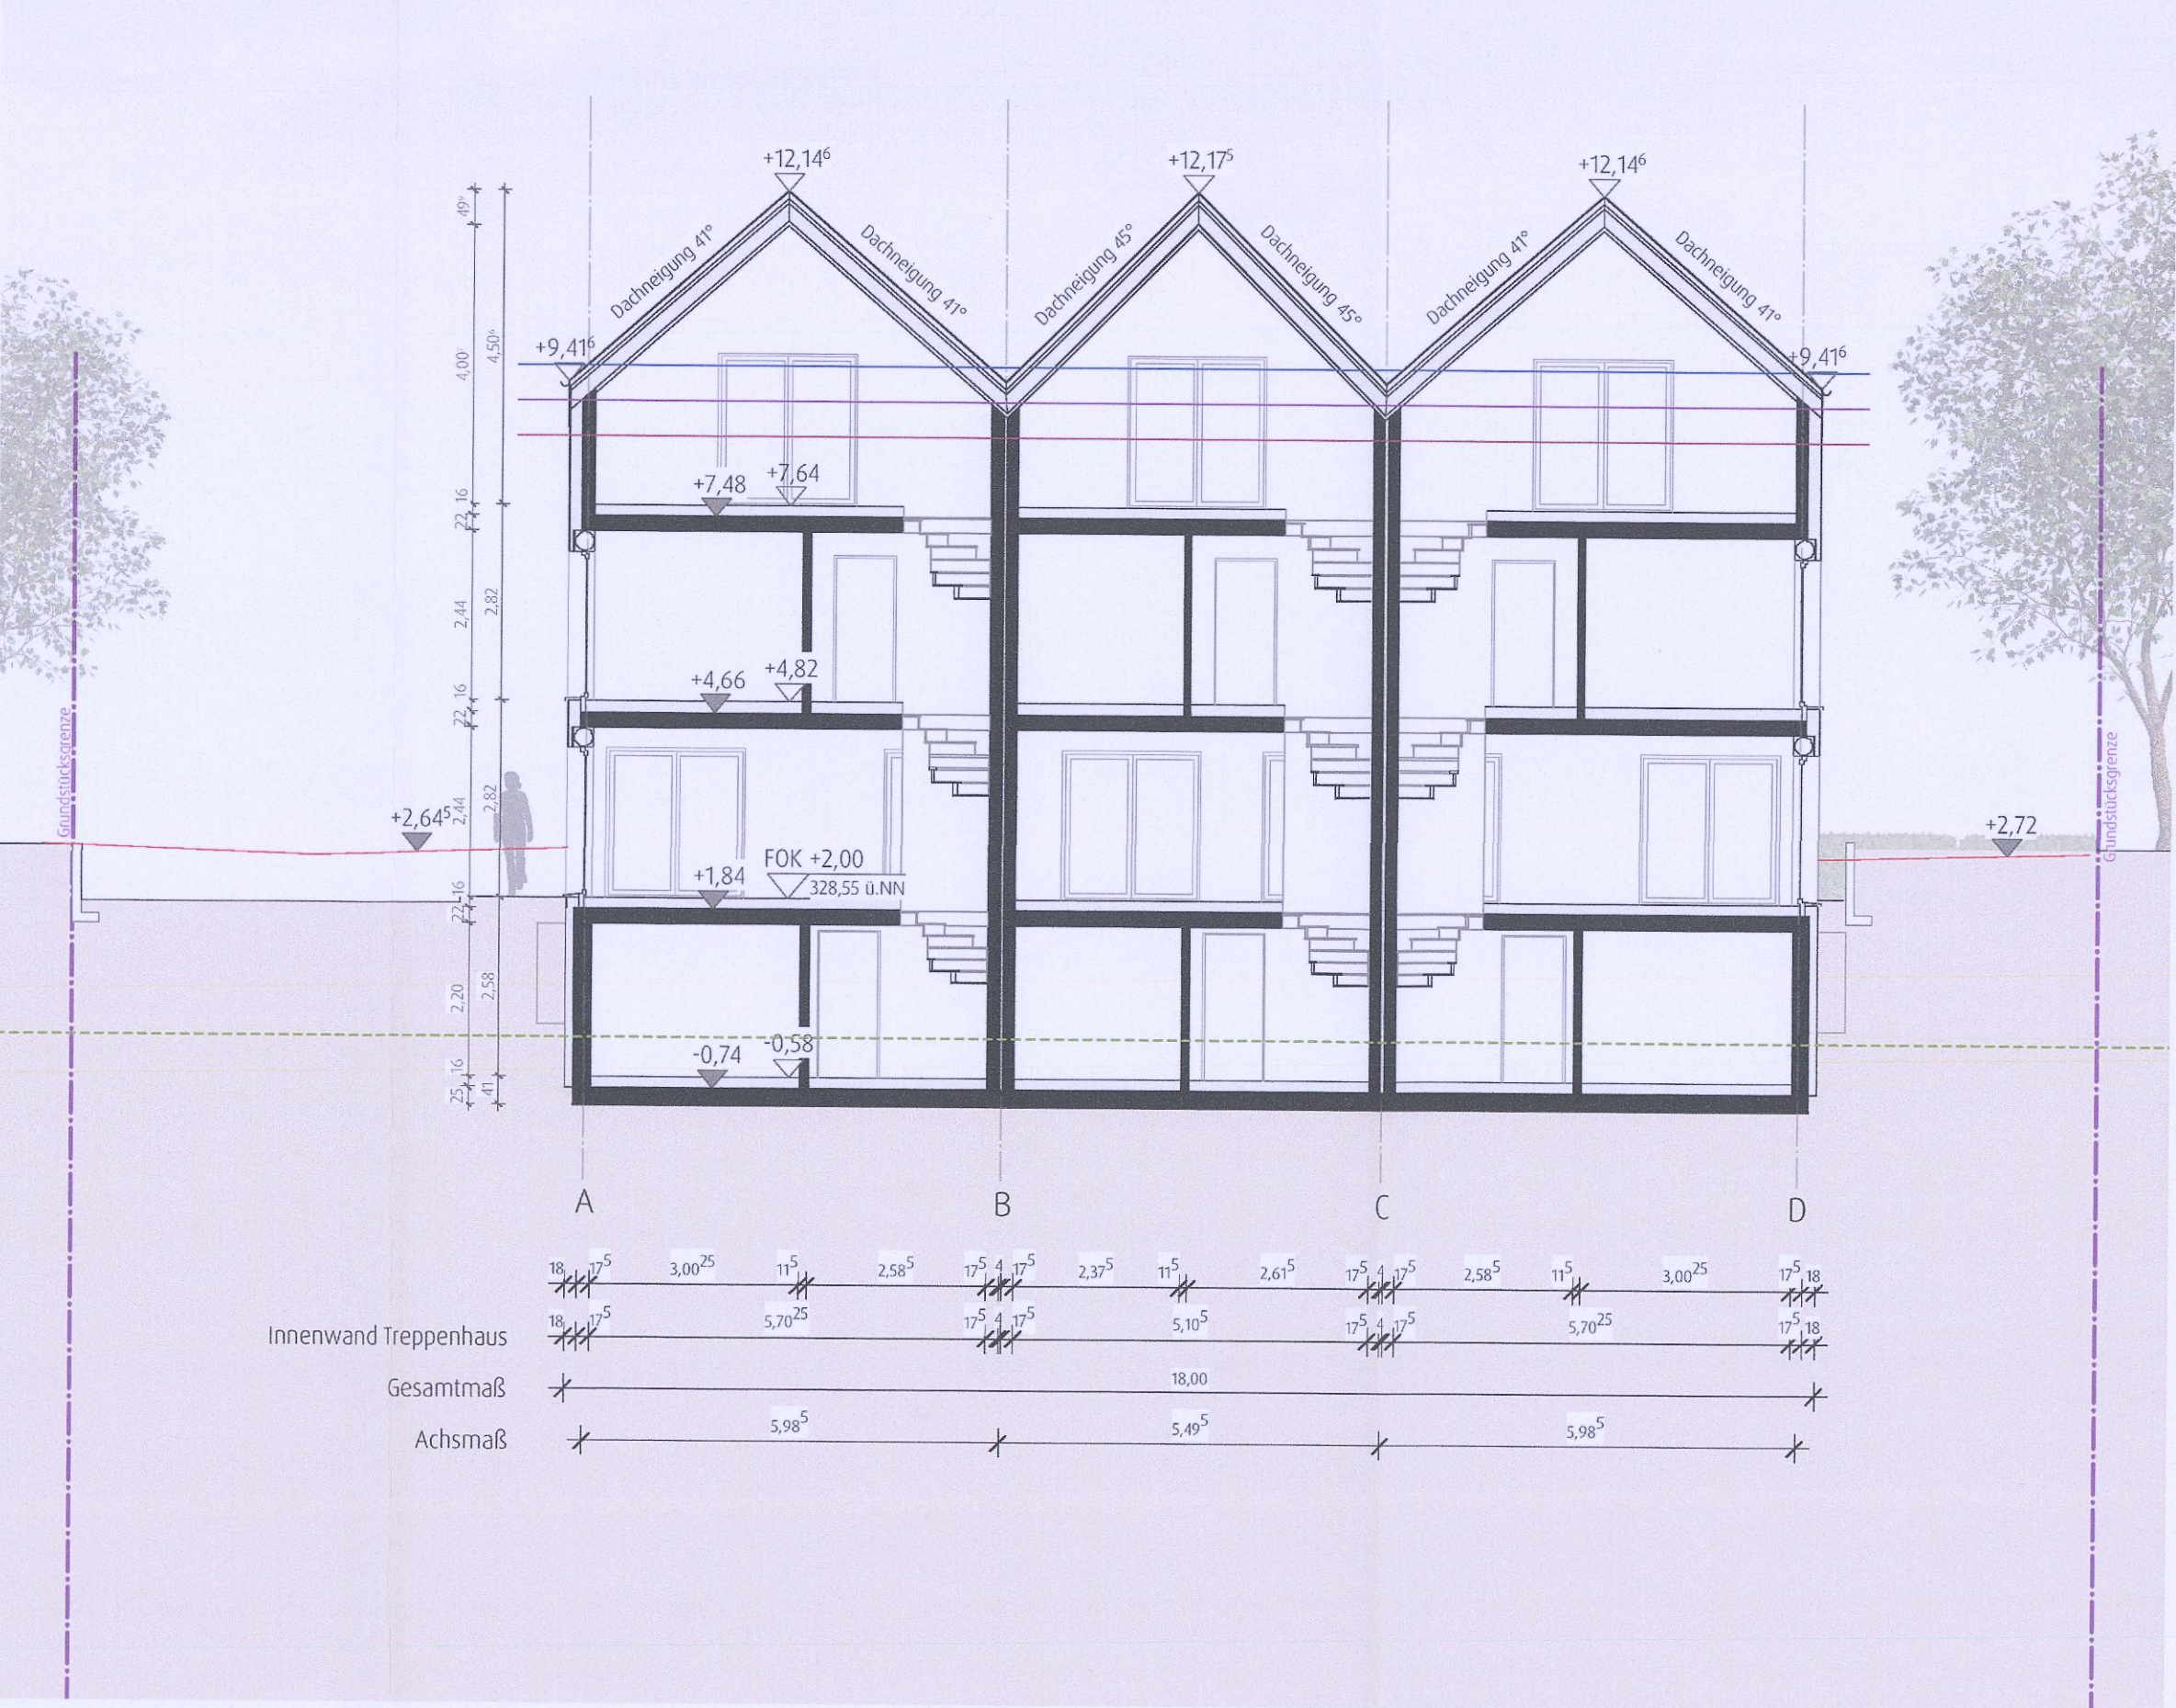

Benachbarte Flurstücke
(Grundstückseigentümer siehe separates Beiblatt)


Flur-Nummer 541/31, Gemarkung Dambach	Flur-Nummer 541/51, Gemarkung Dambach
Unterschrift	Unterschrift
Flur-Nummer 541/32, Gemarkung Dambach	Flur-Nummer 541/6, Gemarkung Dambach
Unterschrift	Unterschrift
Flur-Nummer 541/26, Gemarkung Dambach	Flur-Nummer 540/43, Gemarkung Dambach
Unterschrift	Unterschrift
Flur-Nummer 541/15, Gemarkung Dambach	Flur-Nummer 540/42, Gemarkung Dambach
Unterschrift	Unterschrift
Flur-Nummer 541/38, Gemarkung Dambach	Flur-Nummer 541/148, Gemarkung Dambach
Unterschrift	Unterschrift
Flur-Nummer 542, Gemarkung Dambach	Flur-Nummer 540/35, Gemarkung Dambach
Unterschrift	Unterschrift
Flur-Nummer 541/44, Gemarkung Dambach	Flur-Nummer 540/36, Gemarkung Dambach
Unterschrift	Unterschrift
Flur-Nummer 541/56, Gemarkung Dambach	Flur-Nummer 541/5, Gemarkung Dambach
Unterschrift	Unterschrift
Flur-Nummer 541/61, Gemarkung Dambach	
Unterschrift	

Legende

Wände	Grundstücksgrenze
Dämmung	Bestandsgelände
Installationswände	Abstandsfläche (nicht angewendet)
	Abstandsfläche (angewendet)

± 0,00 = 326,55m ü. NN


ANSICHT OST

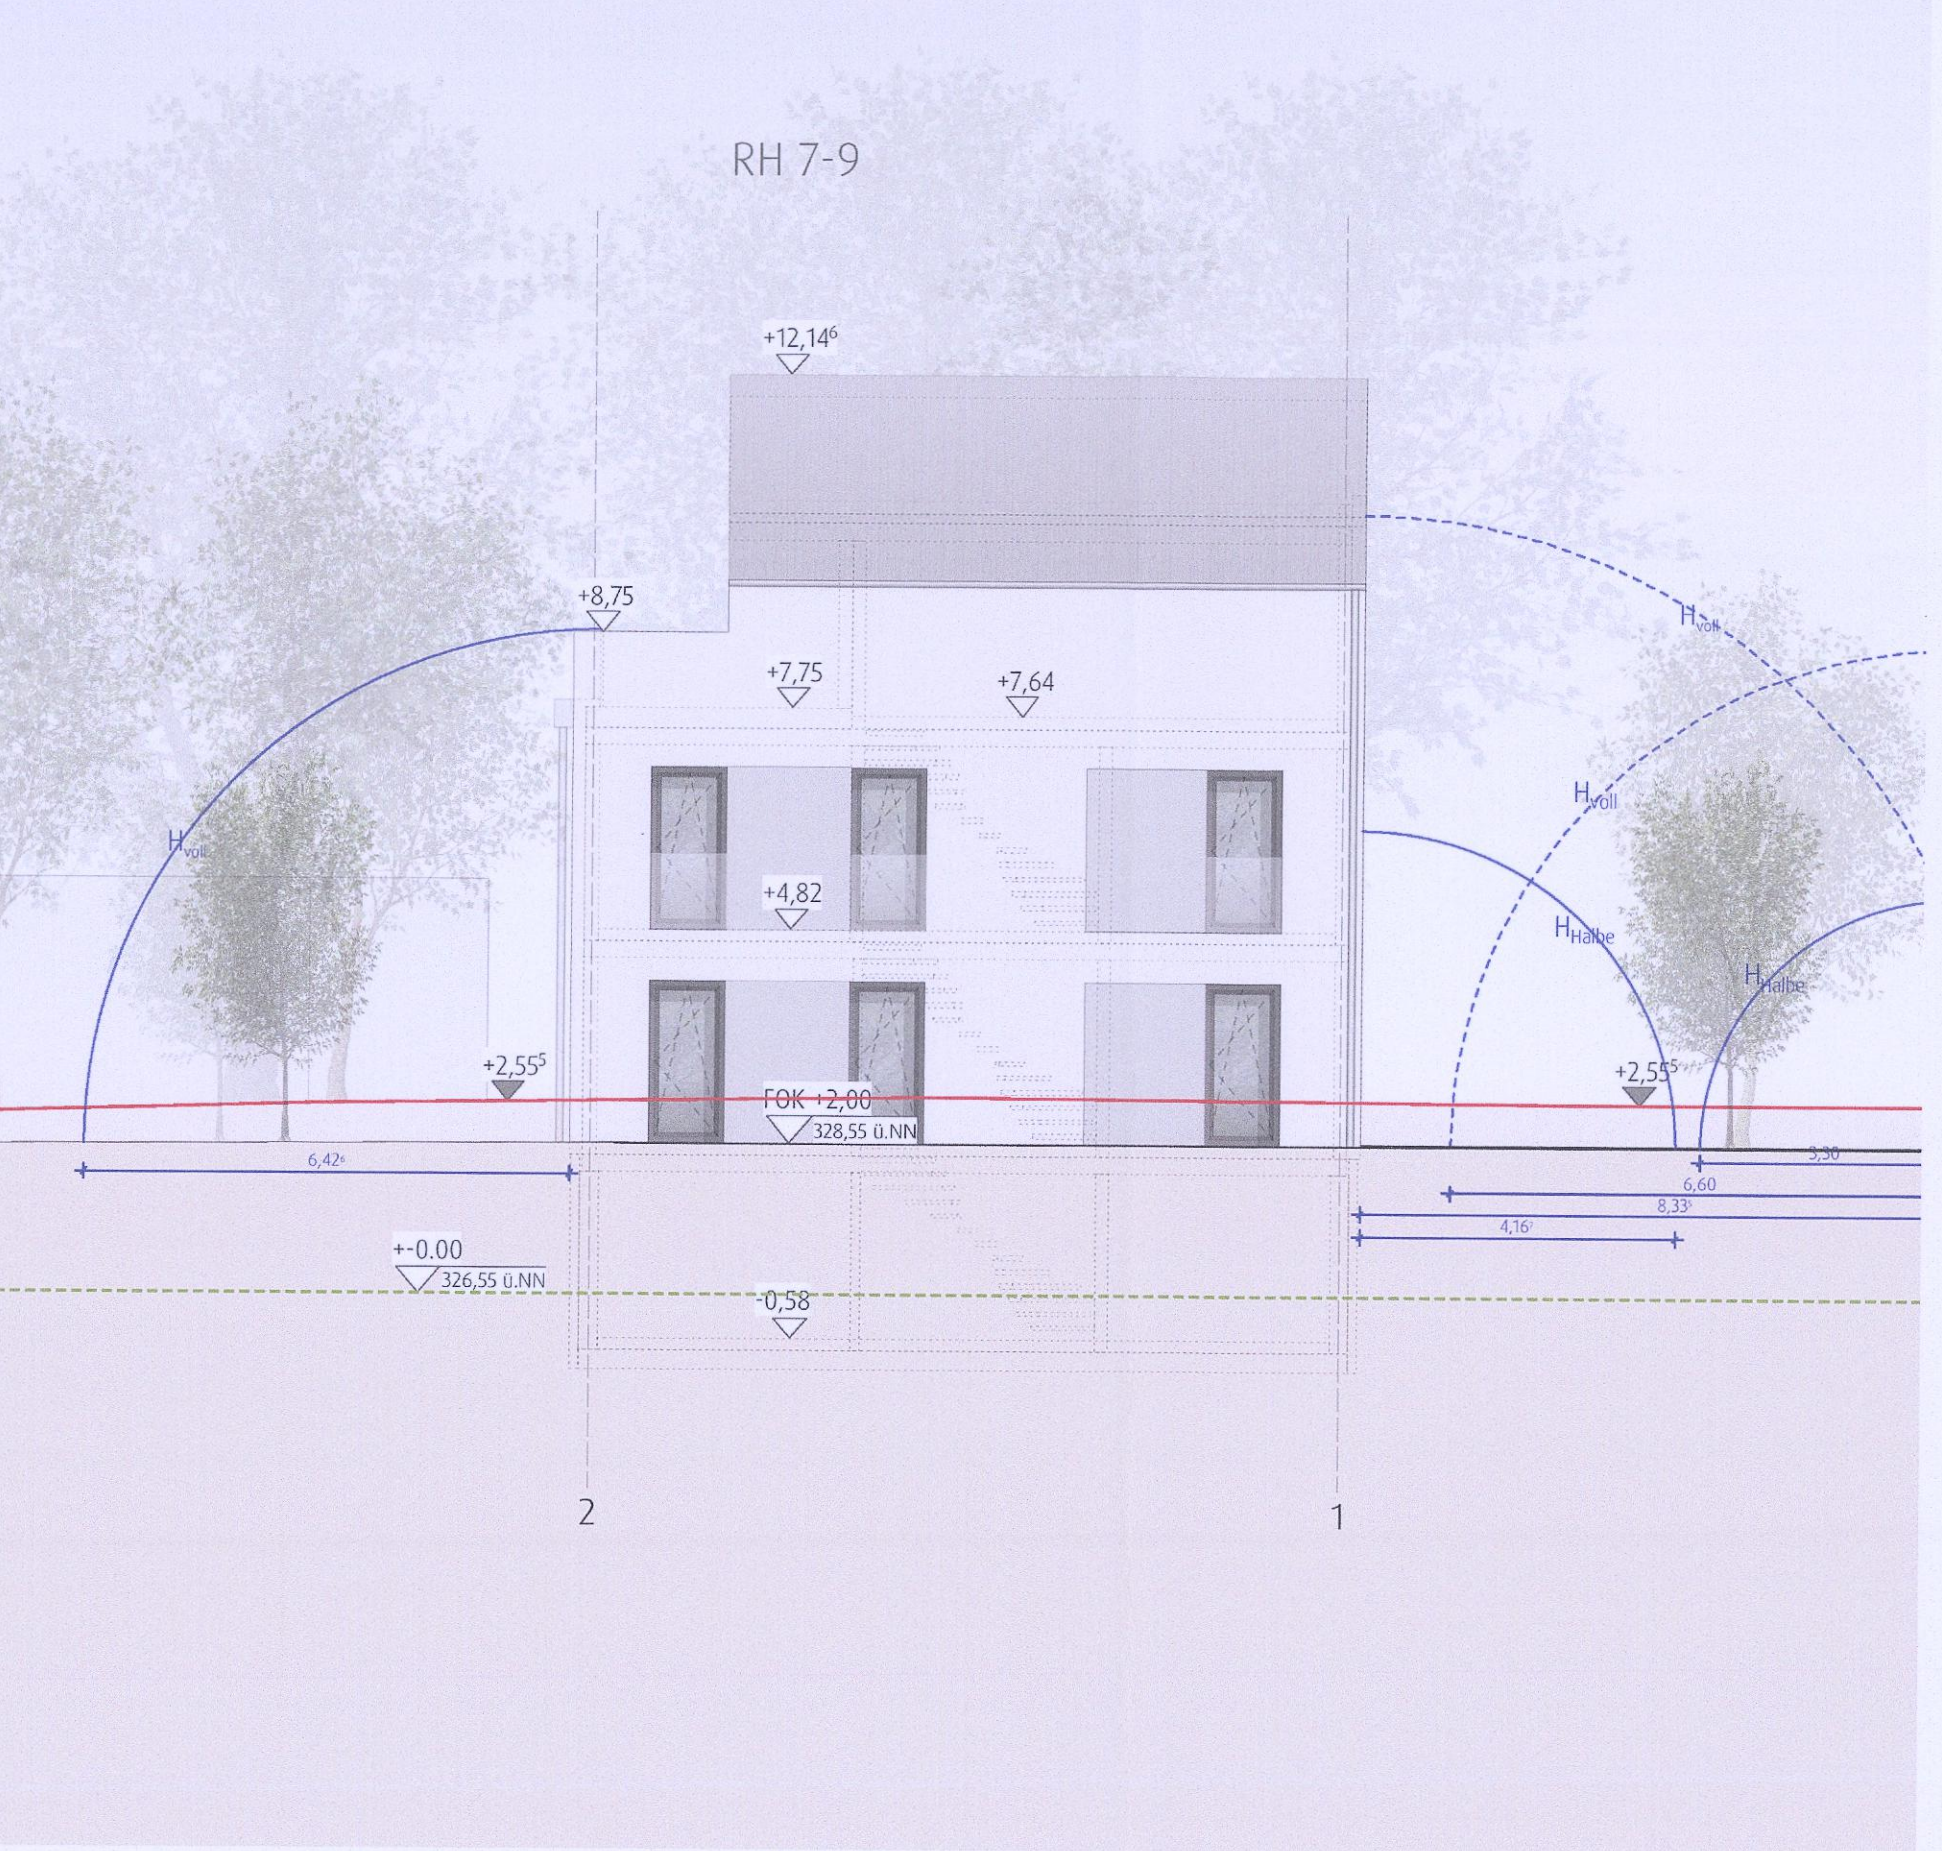

ANSICHT SÜD



QUERSCHNITT

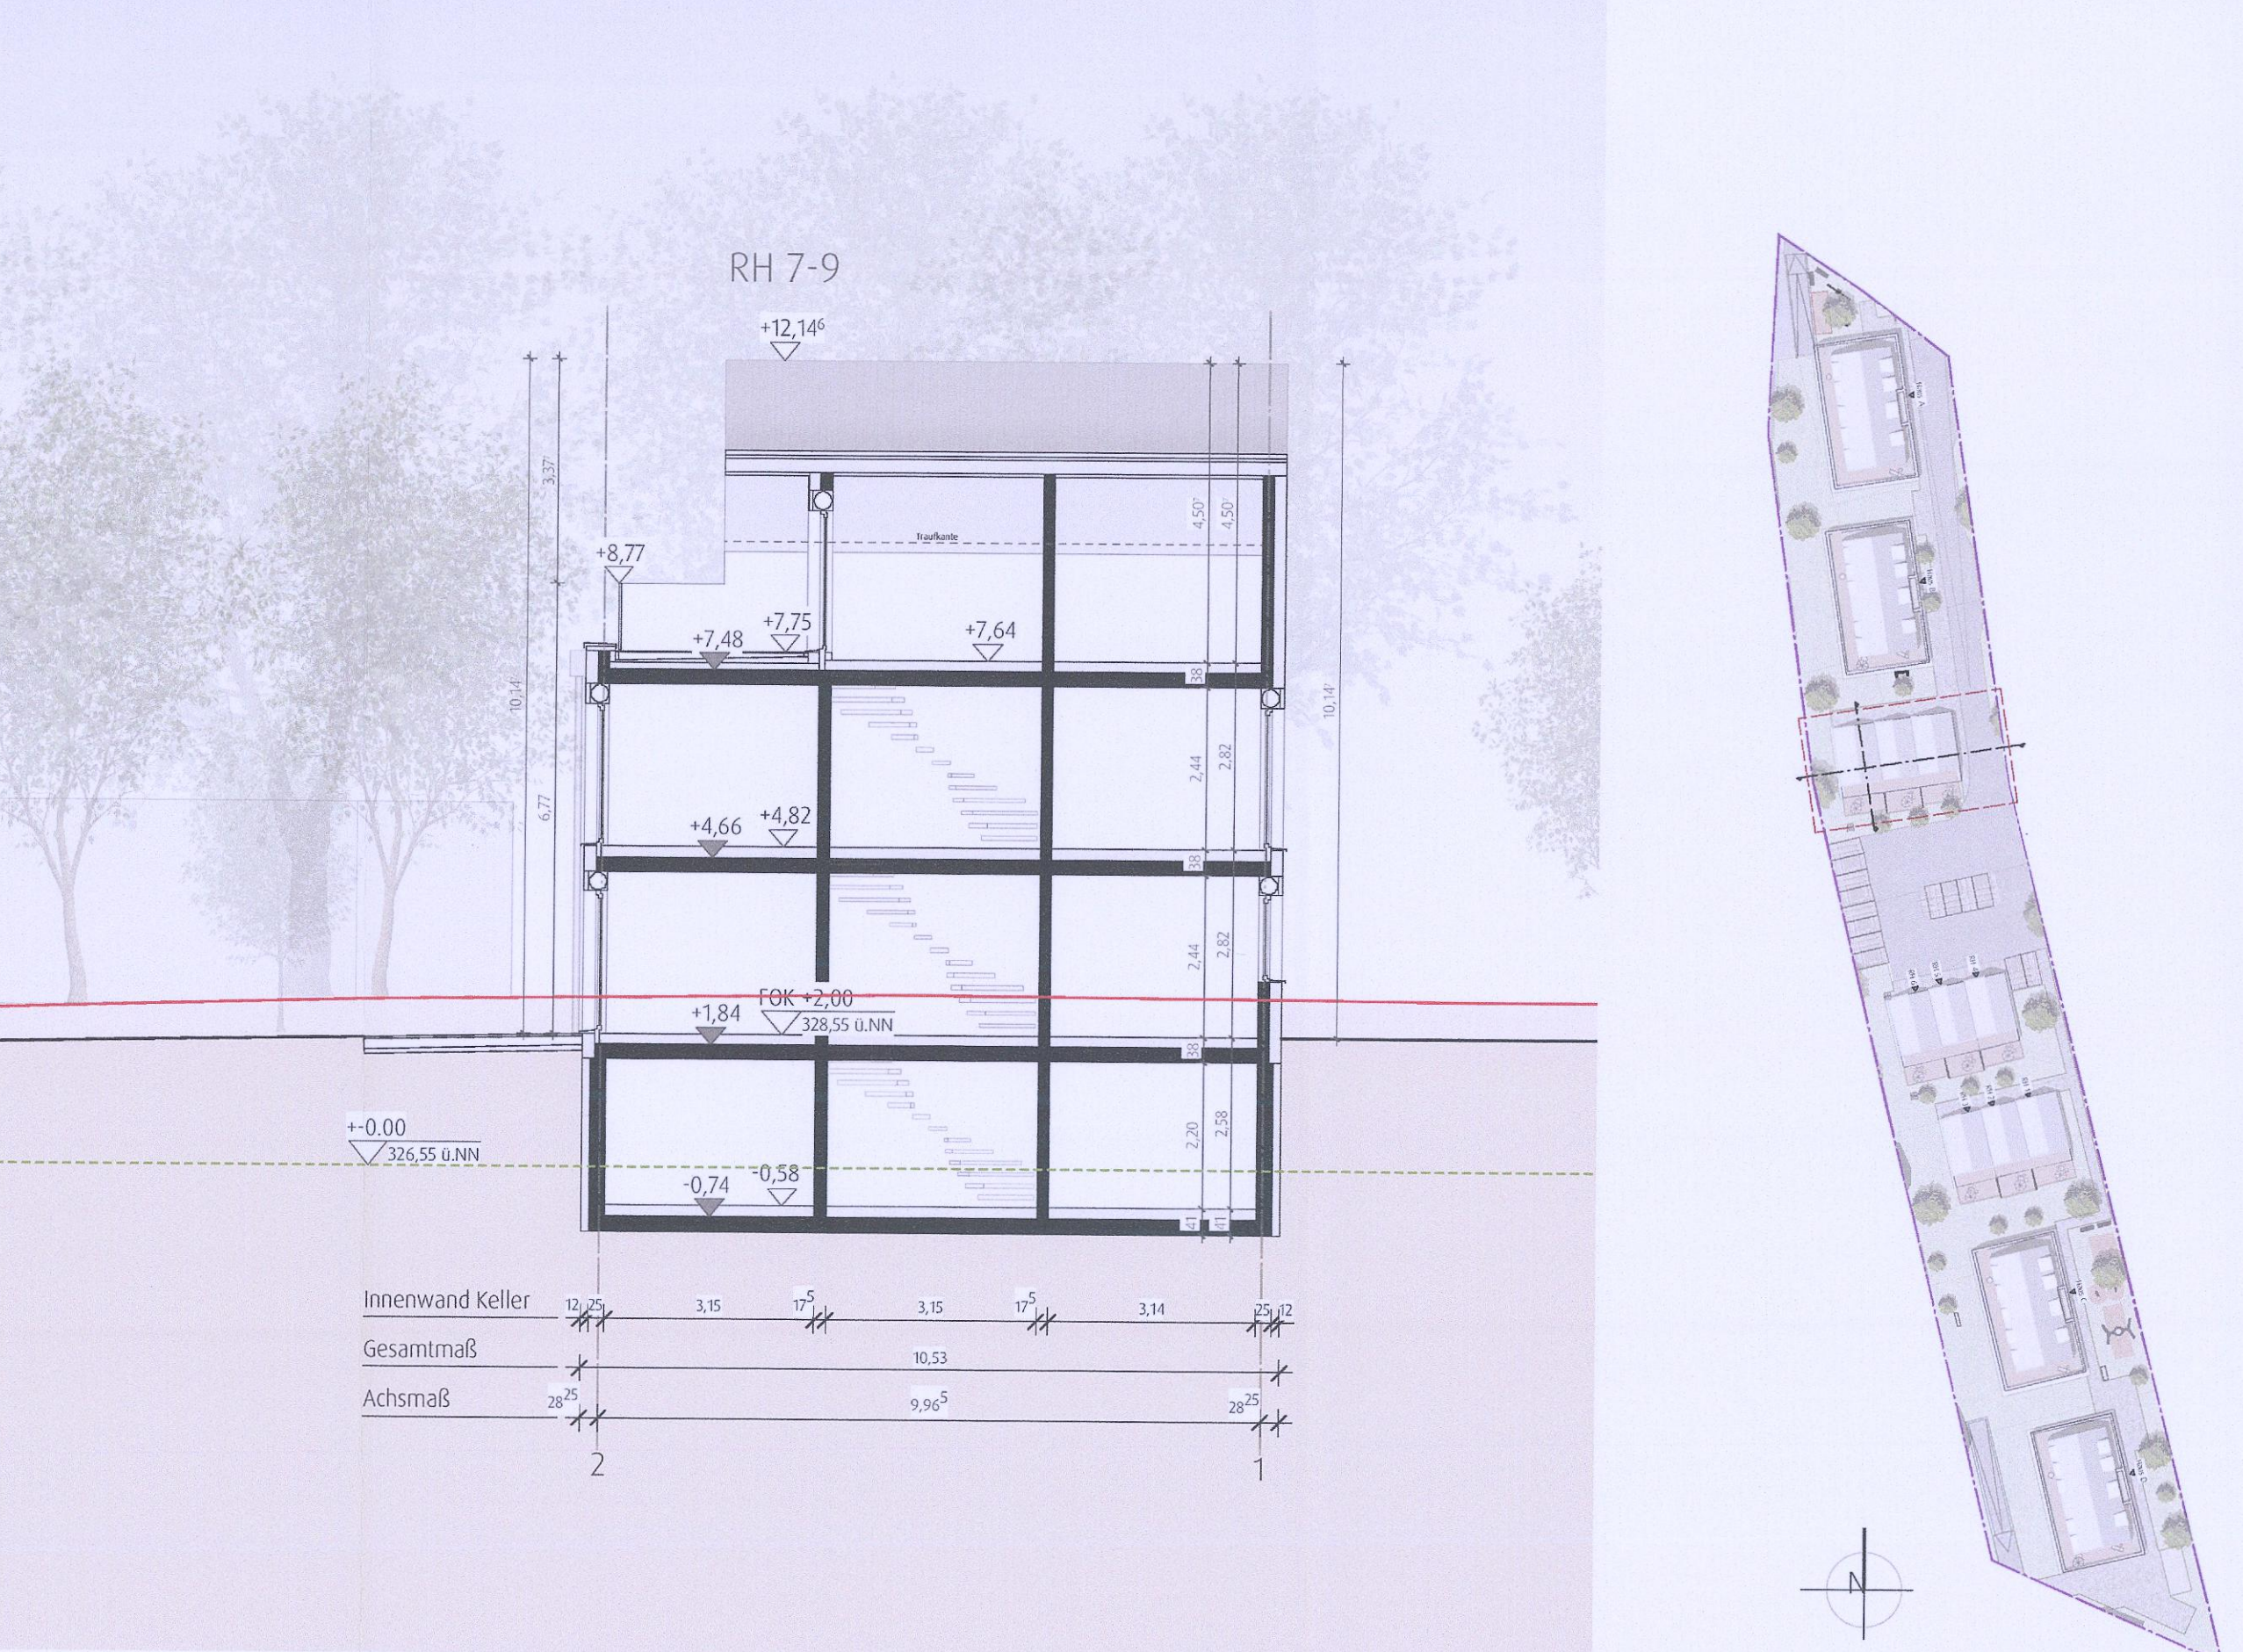

Antrag auf Baugenehmigung

Reihenhaus 7-9 _ Schnitte+Ansichten 1-100 4004

Der vorliegende Entwurf ist gemäß § 2, Nr. 4. UrhG urheberrechtlich geschützt. Er darf ohne Zustimmung von Huh Architekten weder vervielfältigt noch Dritten zugänglich gemacht werden. Alle Rechte vorbehalten.

Projekt Neubau von vier Mehrfamilienwohnhäusern mit 28 Wohneinheiten, zwei Tiefgaragen (15+16 Stpl.) und neun Reihenhäusern

Bauort Sperberstraße 14-16
90768 Fürth
Flurnummer 541/11-541/2
Gemarkung Dambach

Bauherr Schultheiß Projektentwicklung AG
vertr. durch Herrn Weber
Großreuther Straße 70
90425 Nürnberg

Gezeichnet SF | LP | FR
Geprüft SH
Datum Freitag, 16. August 2019
Plangröße 1,200m / 0,594m

HÜBSCH HARLÉ
Grüne Halle
Kraußelmeisterstr. 11
90763 Fürth
fon: 0911-359 111
fax: 0911-359 122
info@huh-architekten.de
www.huh-architekten.de
Unterschrift 1 Stempel