


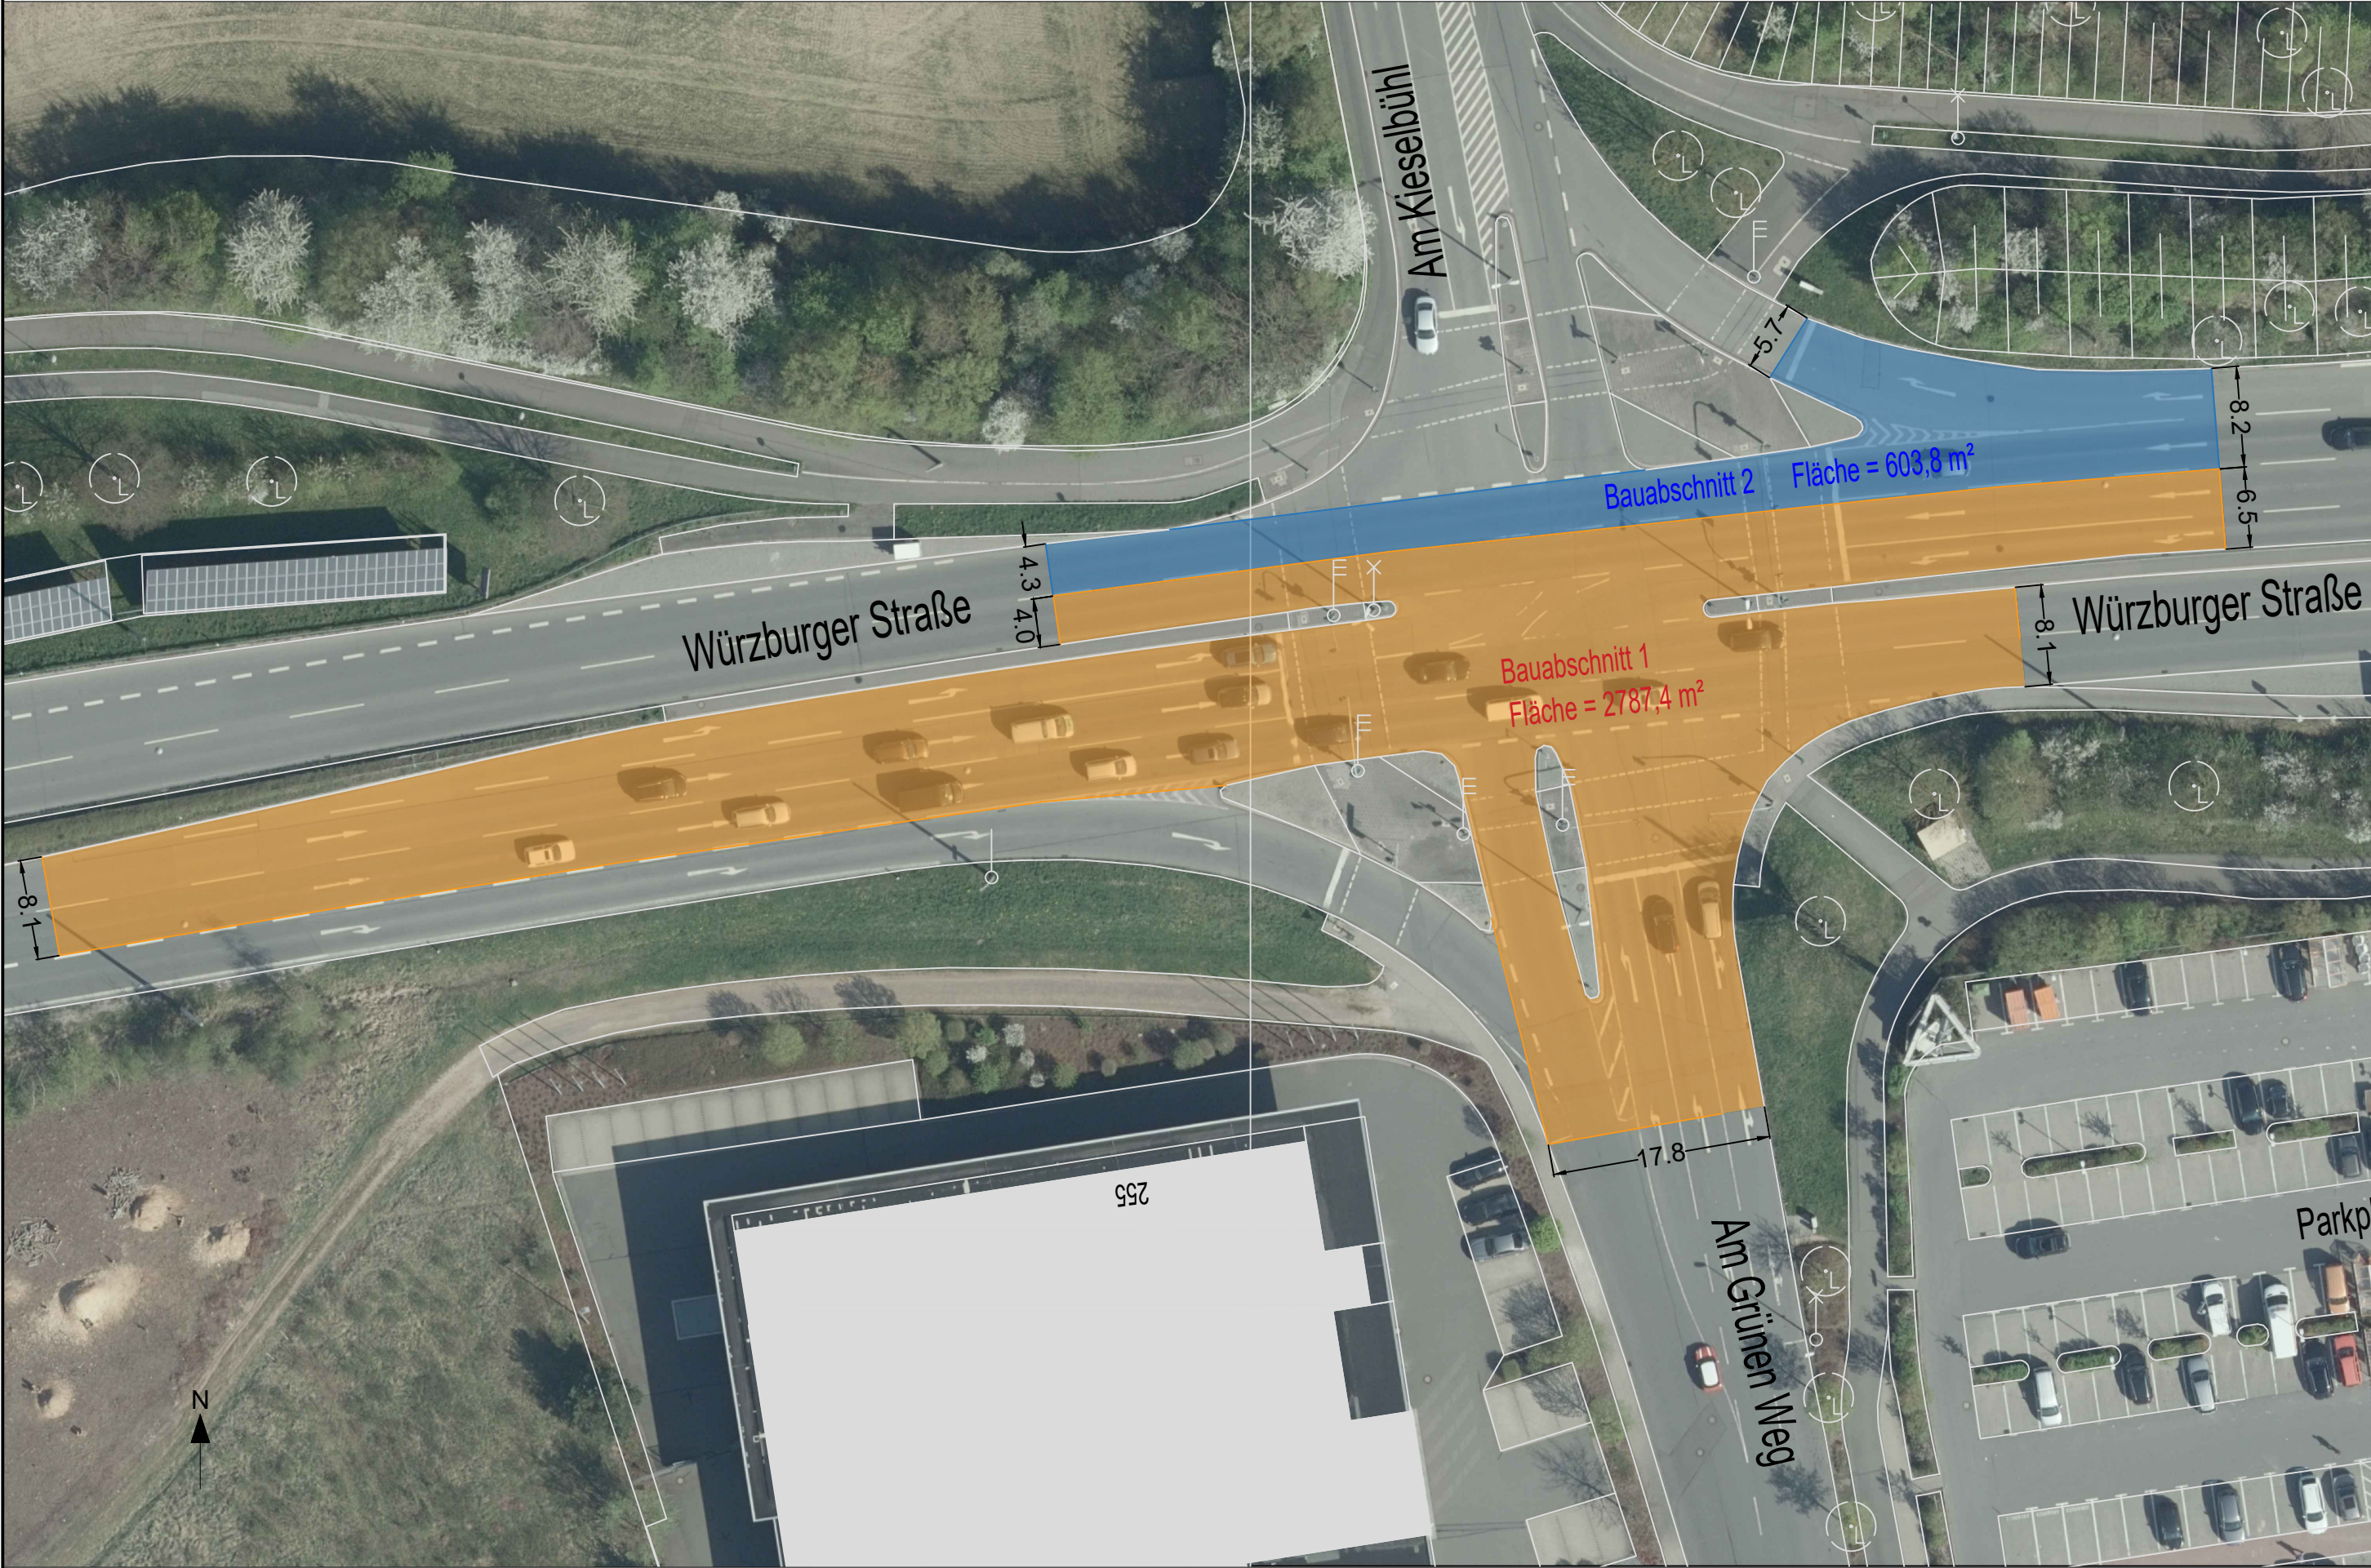

TIEFBAUAMT

Projekt:

Deckenprogramm Teil 1

Projektbezeichnung:		Datum:		Name:
Plotdatei:			23.01.2020	Kn
Plan:	A2 Würzburger	bearb.:	23.01.2020	Kn
Datum:	23.01.2020	gepr.:		
Maßstab:	Unterlage / Blatt-Nr.:	Planinhalt:		
1:500	A2	Bauabschnitte Würzburger Straße		
Vorhabensträger:		Fürth, den 23.01.2020 TIEFBAUAMT gez. Pösl		
Stadt Fürth - Tiefbauamt Hirschenstraße 2 90762 Fürth				