



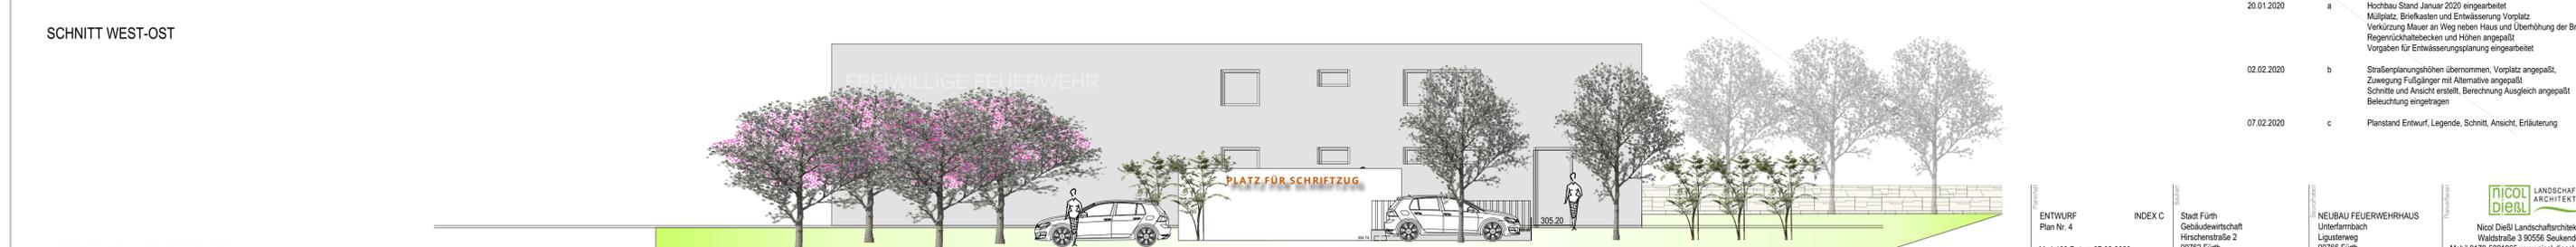

- ### LEGENDE
- Pflaster Gehweg
  - Zufahrt Asphalt
  - Stellplätze
  - Traufkies
  - Regenrückhaltebecken
  - Mauern
  - Hecken, freiwachsend
  - Rasensaat
  - Pflanzfläche Rindenmulch
  - Böschung
  - Begrenzung von Flächen
  - Bord mit Anschlag
  - Traufbord
  - Einzeiler in Beton
  - Grundstücksgrenze
  - Bearbeitungsgrenze
  - Schnittachse
  - Achse, Mittelachse
  - Noppenbahn
  - Zaun Stabmatten, Abzurzsicherung
  - Handlauf, Geländer
  - FA - Fußabstreifer
  - ERA15 - Entwässerungsrinne Bauklasse
  - Entwässerungsleitung
  - 305.20 - Planungshöhe
  - 305.09 - Bestandshöhe
  - 305.09 - Höhenplanung Stadtplanungsamt
  - Oberflächengefälle
  - Absteckung, Maßangaben
  - Mastleuchte
  - Pollerleuchte
- ### Ausgleichs- und Ersatzmaßnahmen
- Baum Neupflanzung mind. Pflanzqualität H 3xv DB 16-18
  - B1-B5 Baumpflanzung 2. Ordnung z.B. Fraxinus angustifolia, Prunus padus, Salix fragilis, Sorbus aucuparia, S. torminalis
  - B6-B11 Baumpflanzung 2. Ordnung z.B. Sorbus domestica, Sorbus intermedia, Fraxinus angustifolia 'Raywood'
  - He Heckenzpflanzung freiwachsend z.B. Liguster, Cornus, Sambucus, Buddleja, Amelanchier, Rubus, Ribes, Salix

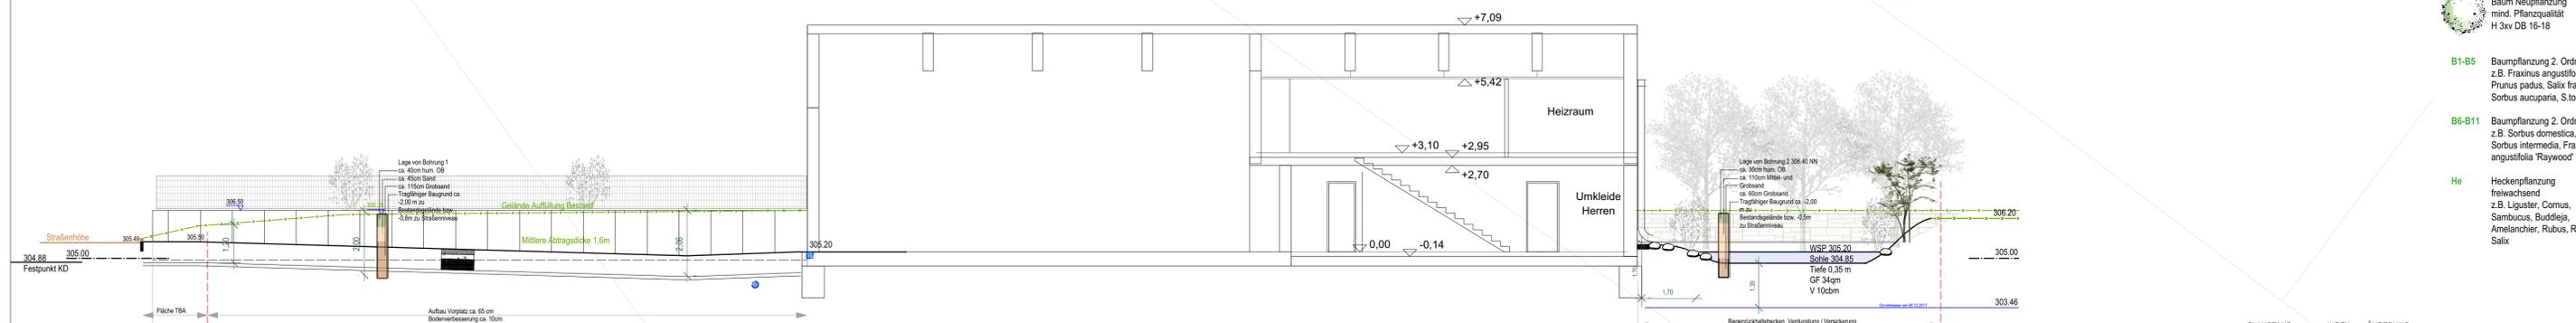

PLANSTAND	INDEX	ÄNDERUNG
20.01.2020	a	Hochbau Stand Januar 2020 eingearbeitet Müllplatz, Breitkasten und Entwässerung Vorplatz Verkürzung Mauer an Weg neben Haus und Überhöhung der Brüstung Regenrückhaltebecken und Höhen angepasst Vorgaben für Entwässerungsplanung eingearbeitet
02.02.2020	b	Straßenplanungshöhen übernommen, Vorplatz angepasst, Zuwegung Fußgänger mit Alternative angepasst Schnitte und Ansicht erstellt, Berechnung Ausgleich angepasst Beleuchtung eingetragen
07.02.2020	c	Planstand Entwurf, Legende, Schnitt, Ansicht, Erläuterung