


Pfad: I:\A61\Ipl-Strassen\Fronmüllerstraße 0295101 Abschnitt zw Schwabacher und Magazinstraße 11 - Planentwürfe\2019-77-26-7051-01\_2020-03-10-0939\_Fronmüllerstr\_West\_AC20.dwg

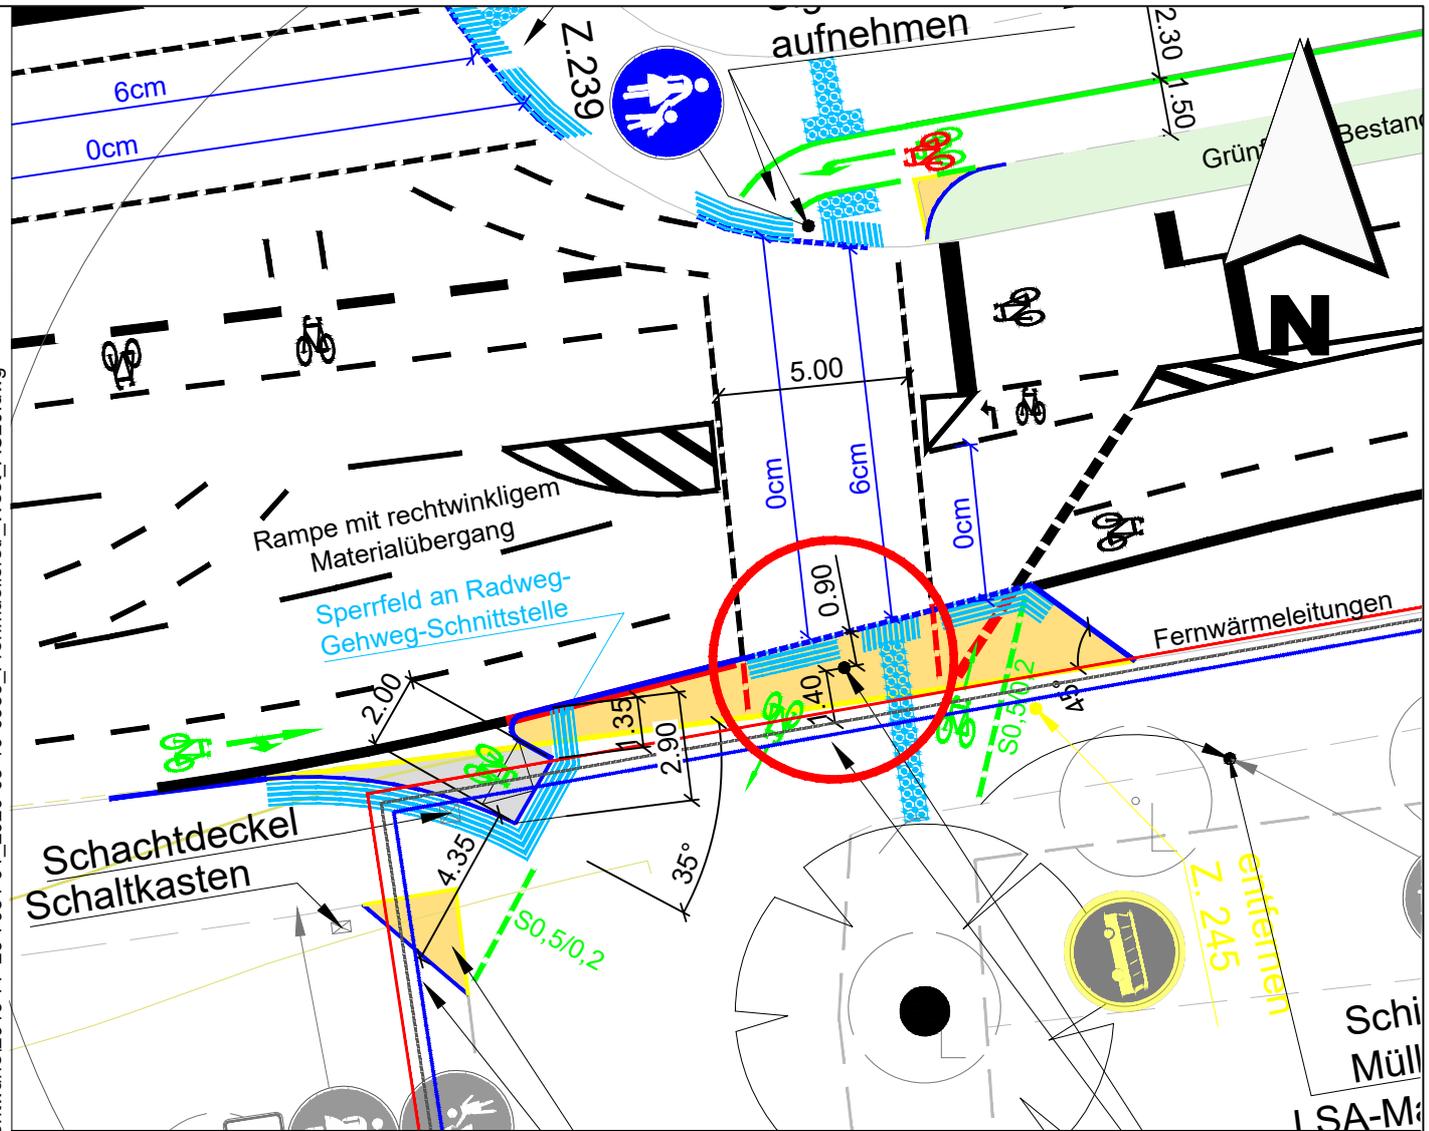

Aufgrund der Unterschreitung des von der INFRA geforderten Mindestabstandes von 1,50 m zwischen LSA-Mast-Fundament und Fernwärmeleitung sind Schutzmaßnahmen zu treffen, die einer Beschädigung der Leitung entgegenwirken, einen Beschädigungsfall ohne Zeitverzug erkennen lassen und dessen umgehende Behebung sicherstellen. Hierzu sind die Freilegung der Fernwärmeleitung während des Fundament- und Mast-Aufbaus und ein Beweissicherungsverfahren durchzuführen.



# STADTPLANUNGSAMT

Projekt: **Fronmüllerstraße West**  
zwischen Schwabacher und Magazinstraße

Plan: <b>Ausschnitt Fernwärme</b>	Straßenschlüssel: <b>0295</b>	Maßstab: <b>1:200</b>
--------------------------------------	----------------------------------	--------------------------

Abteilung Verkehrsplanung : Oneseit (stellv.)	Fürth, _____
Bearbeitet : Bauer	
Stand : siehe Pfad	