


Bestands- und Konfliktplan

<b>Bestand</b>	<b>Planung</b>
V51 Grünflächen und Gehölzbestände junger bis mittlerer Ausprägung entlang von Verkehrswegen	Entwurfssplan
V11 Verkehrsflächen des Straßen- und Flugverkehrs, versiegelt	versiegelte Flächen
V31 Rad-/Fußwege und Wirtschaftswege, versiegelt	geschotterte Flächen (Aufstellfläche)
<b>Konflikt</b>	<b>Maßnahmen</b>
Eingriffsbereich (Gehölzrodung)	Vegetationsschutzzaun während Bauzeit
	Entwicklung Gras-/Krautsaum über Sukzession

<b>Konfliktnummer in Plan und Text</b>	<b>Maßnahmennummer in Plan und Text</b>
K1 Eingriff in das Landschaftsbild	EM1 Die unvermeidbare Beeinträchtigung des Landschaftsbildes und der Erholungsnutzung lässt sich nicht ausgleichen; eine Ersatzzahlung ist zu leisten.
Beschreibung der Konfliktsituation	Beschreibung der Maßnahme
	AM = Ausgleichsmaßnahme EM = Ersatzmaßnahme VM = Vermeidungsmaßnahme MM = Minimierungsmaßnahme

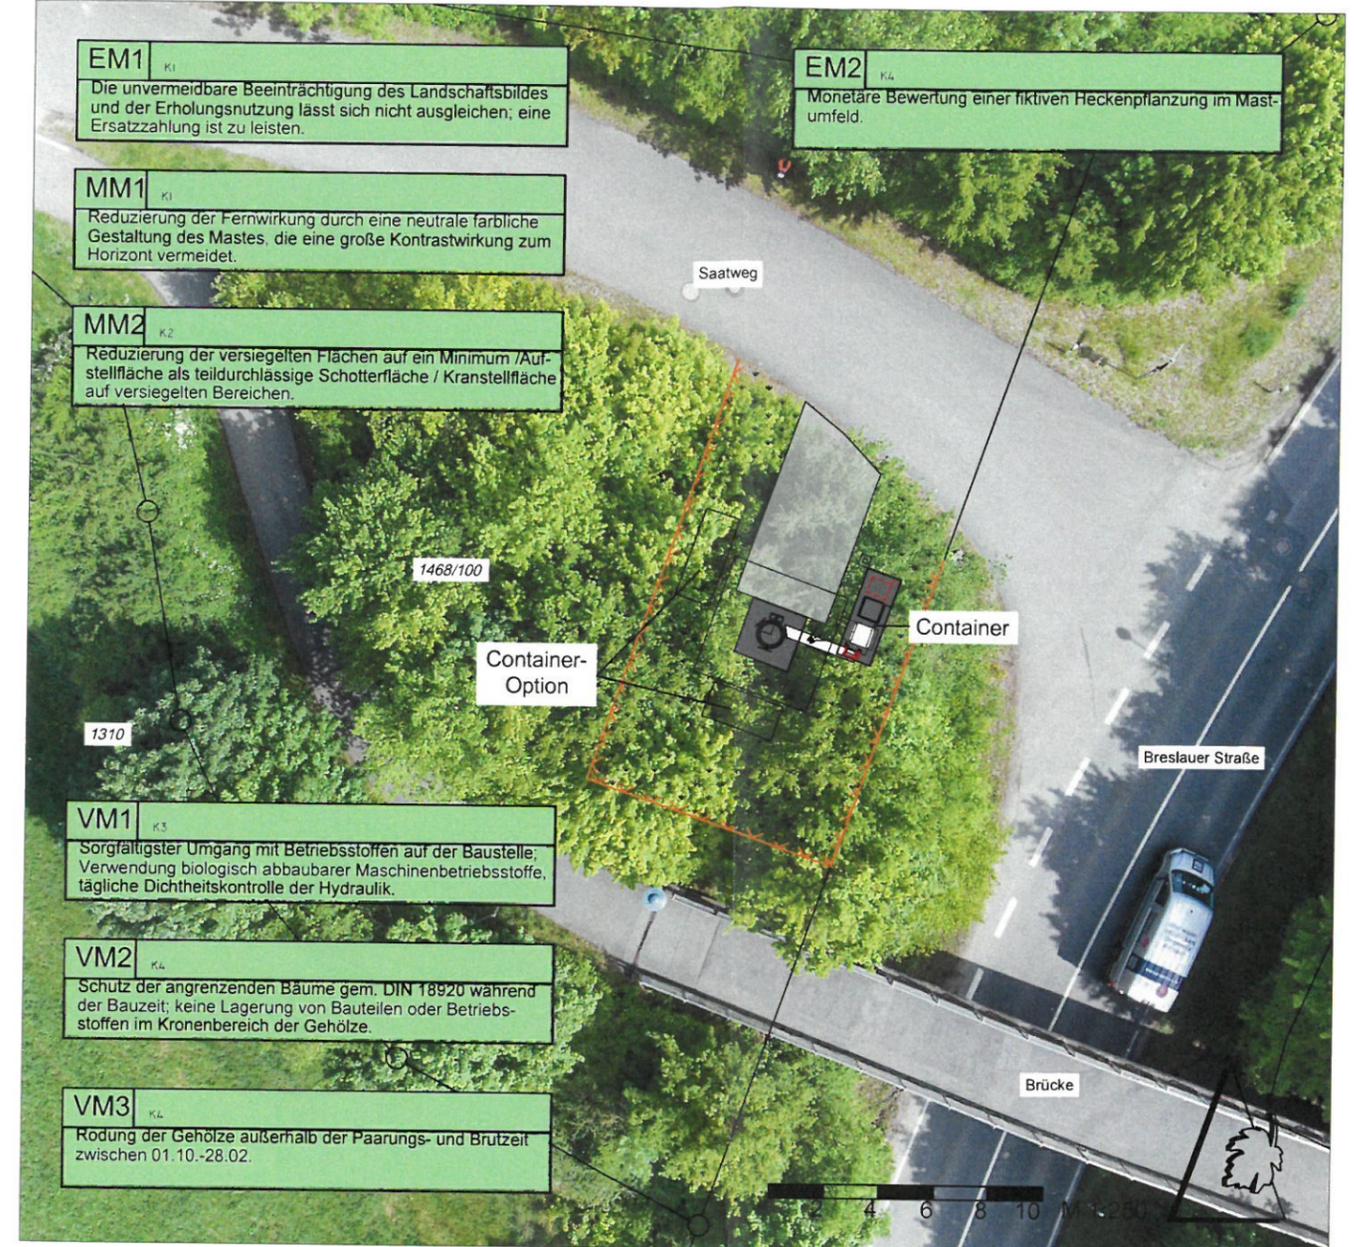

Maßnahmenplan



Übersichtsplan

Projekt <b>Landschaftspflegerischer Begleitplan</b> Mobilfunkbasisstation 1831544 Fürth-Unterrfürberg-Mitte 51		
Auftraggeber <b>DFMG Deutsche Funkturm GmbH</b>		
Plan <b>Bestands-/Konfliktplan und Maßnahmenplan</b>		
Plan Nr.: 1	Projekt Nr.: 21911	Maßstab: 1:250
Datum: 28.05.2019	Plangröße: DIN A3	
Ergänzt:		
Bearbeitet: J. Ermisch, Dipl. Ing. (FH), Landschaftsarchitekt, M. von der Meiden, Dipl. Ing. (FH), Landschaftsarchitektin		
Unterschrift:		
<b>ERMISCH</b> 	<b>LANDSCHAFTSPLANUNG</b>	
Jörg Ermisch Dipl. Ing. (FH)	Lucia Ermisch Landschaftsarchitektin	
Gartenstraße 13 Tel. 09171/87549	91154 Roth Fax. 09171/87560	
www.Ermisch-Partner.de / info@Ermisch-Partner.de		