


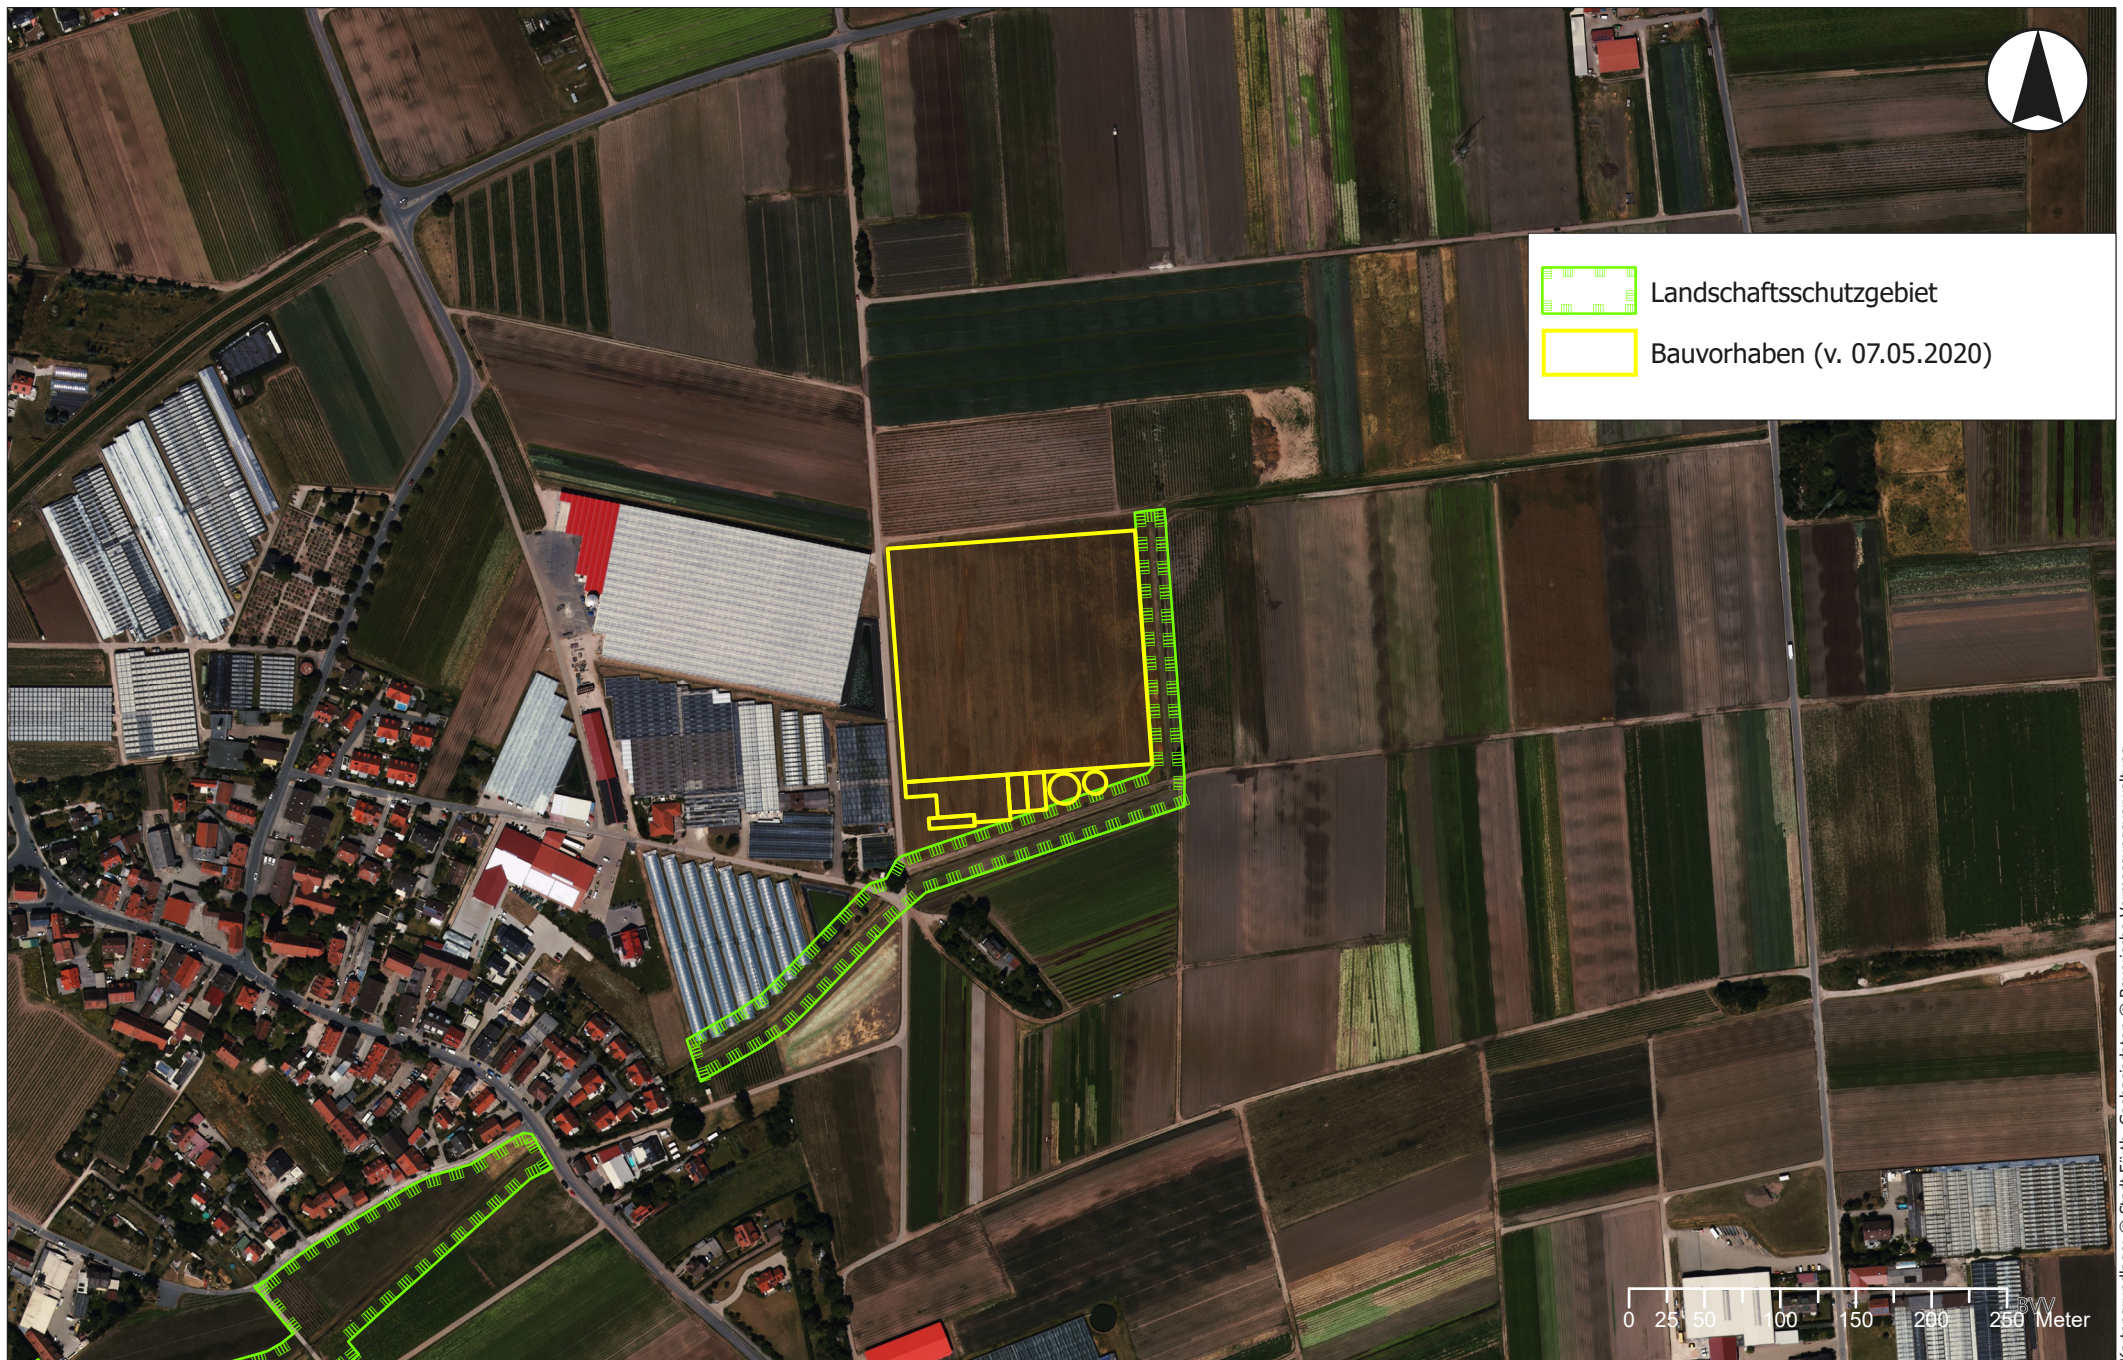

Projekt/Vorgang/Az.:

BV zur Errichtung einer großflächigen Gewächshausanlage in Fürth-Poppenreuth
Fl. Nrn. 429 und 430 Gem. Poppenreuth

Maßstab:

1:5.000

Luftbild, Stadt Fürth
vom 03.07.2019

Stadtplanungsamt, Pl/F

Fürth, den 12.05.2020