



Legende

- Baufeld
- Sicherheitsfreiraum
- geplante MÜ
- Markierung Bestand
- Markierung Baustelle

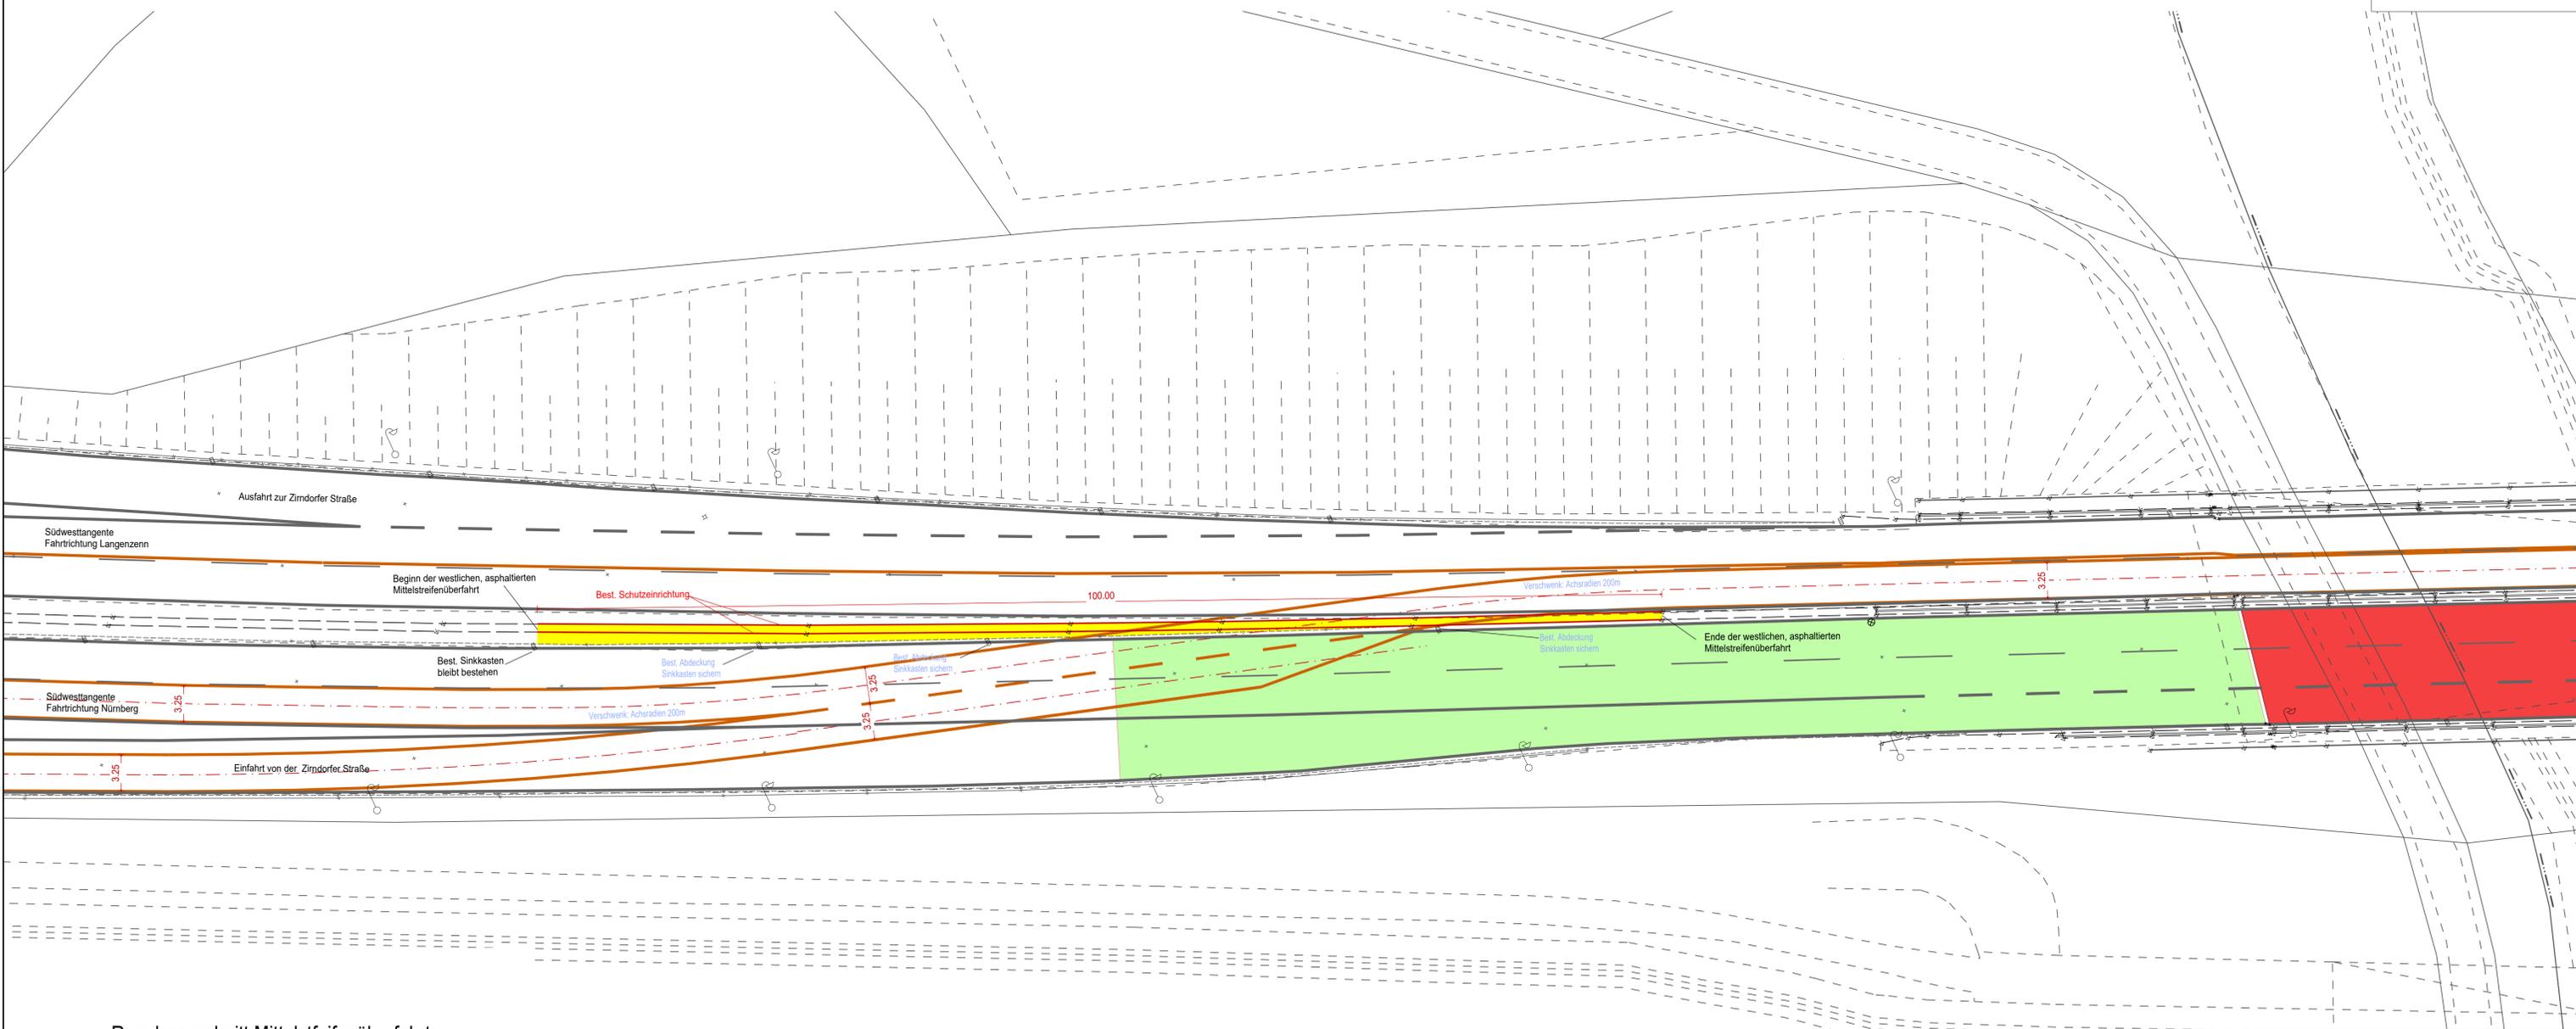

Regelquerschnitt Mittelstreifenüberfahrt

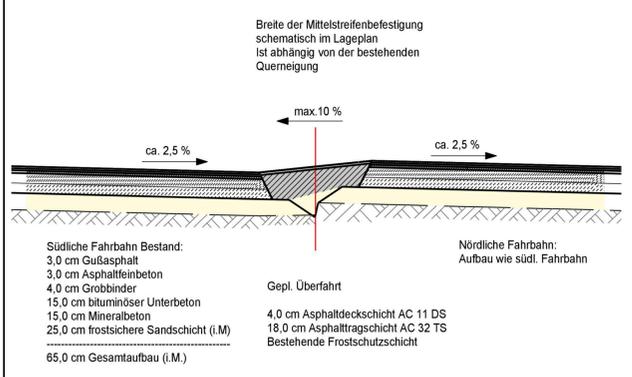

TIEFBAUAMT

Projekt:
**BW040 Bauwerksinstandsetzung Rednitztalbrücke
geplante Mittelstreifenüberfahrt**

Bearbeitungsstand: VORENTWURF		Datum: 09.06.2020		Name:	
Plan:	evBW40gf.icd	bearb.:		gepr.:	Pr
Datum:	09.06.2020				
Maßstab:	1: 250	Unterlage / Blatt-Nr.:	A1		
		Planinhalt:	Lageplan Mittelstreifenüberfahrt West		
Vorhabensträger: Stadt Fürth - Tiefbauamt Hirschenstraße 2 90762 Fürth			Fürth, den TIEFBAUAMT		

850 mm 594 mm 1: 250 MZ50_1