


2020  
09  
28  
0939

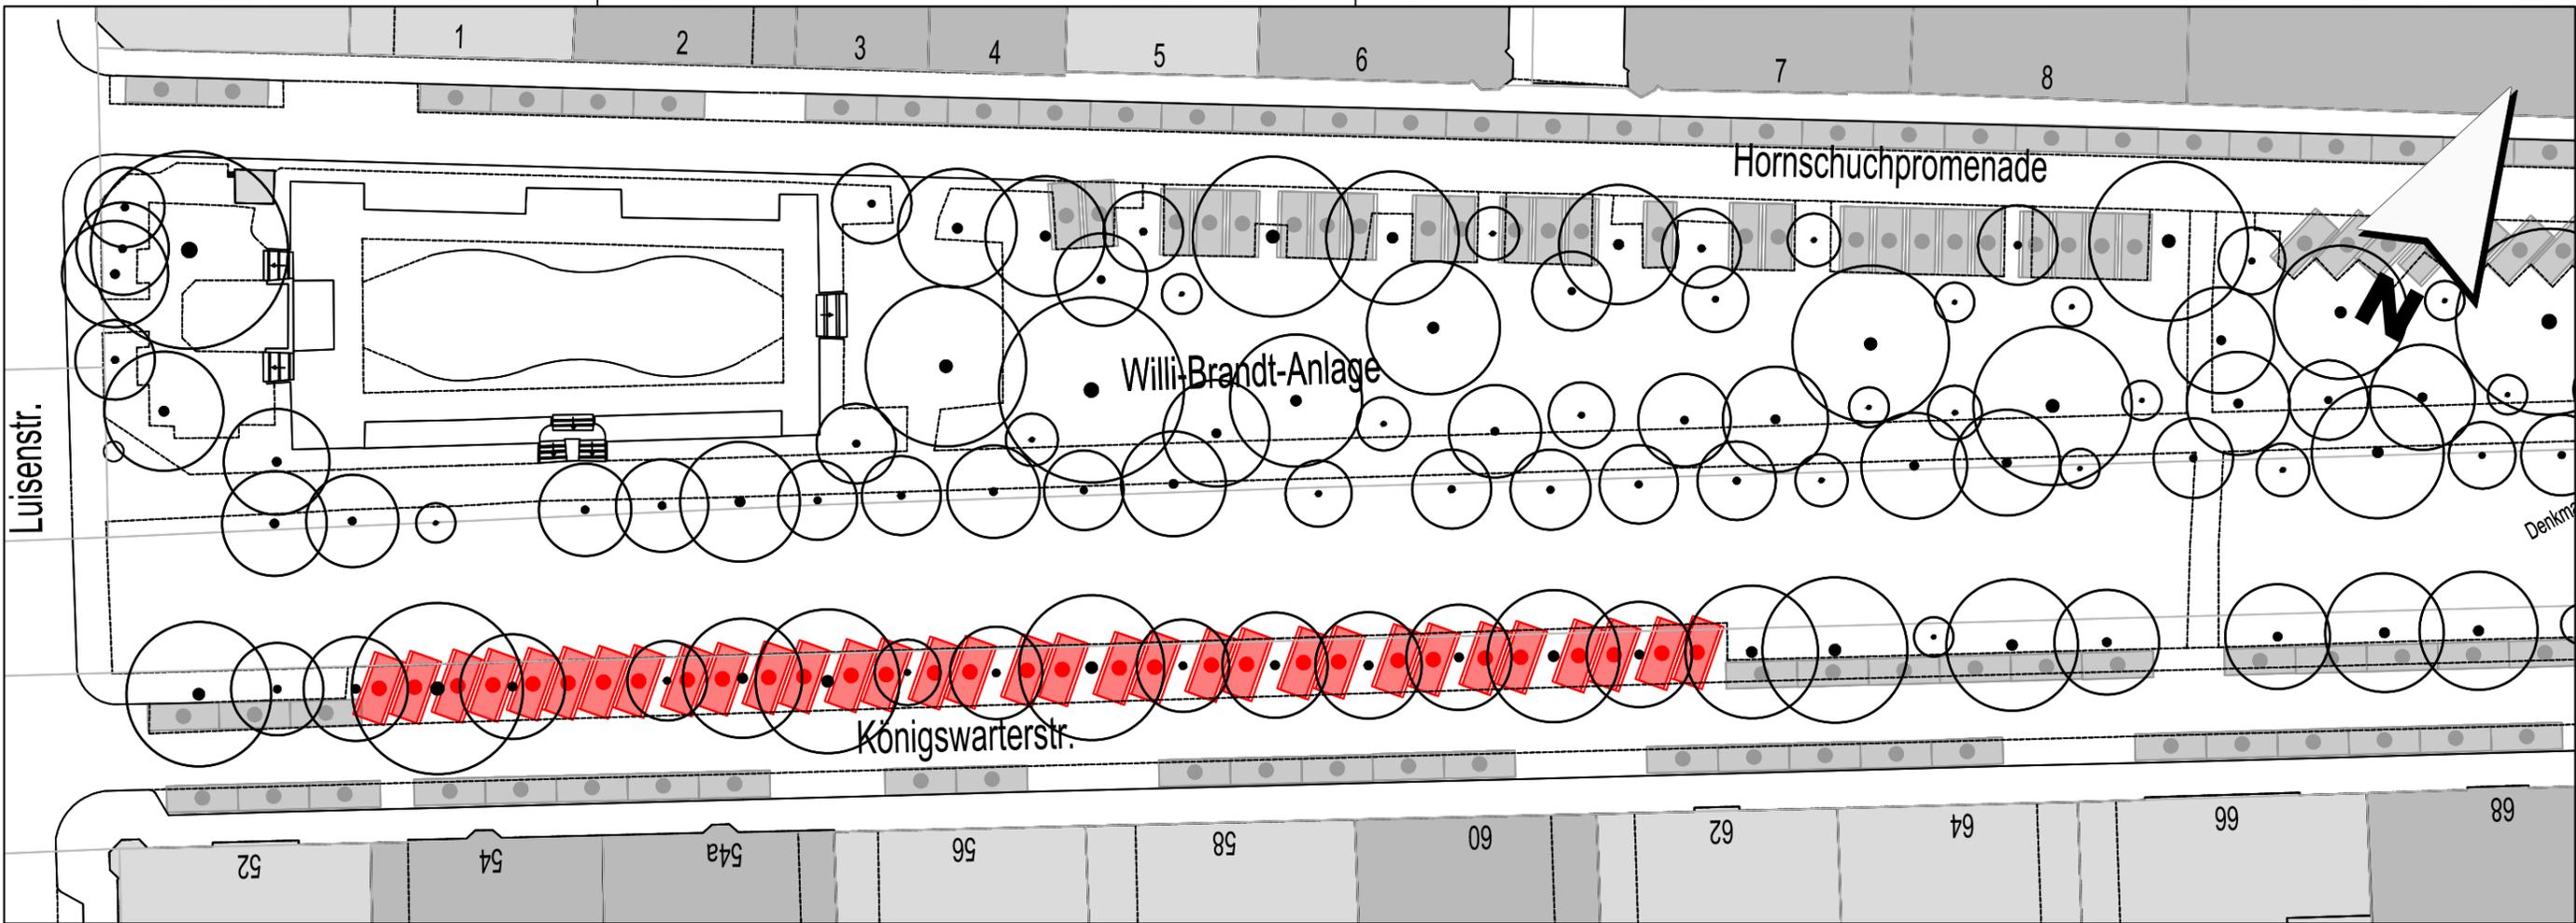

32 öffentliche Kfz Parkplätze auf unbefestigter Fläche, zwischen Bäumen, nahe an den Stämmen entfallen.

➔ ERSTMAßNAHME

**Erst nach Fertigstellung des Parkhauses Gebhardstraße!**

**Zeichenerklärung :**

- PARKPLATZ (öffentlich) Bestand
- PARKPLATZ (öffentlich) entfällt

**Bestand ges. 266 PARKPLÄTZE**

- 234 PARKPLÄTZE BLEIBEN
- 32 PARKPLÄTZE ENTFALLEN

Nr.	Art der Änderungen:	Datum	Name
-----	---------------------	-------	------



**STADTPLANUNGSAMT**

Projekt:  
Fürth - Hornschuchpromenade  
Rudolf-Breitscheid-Straße  
Königswarterstraße  
Hornschuchpromenade

Bezugssysteme		EPSG
Koordinaten	DHDN/Gauss 3d 4	31468
Höhen	DHHN12	7699

Plan:	Zwischenzustand entf. Parkplätze	Straßenschlüssel:	Maßstab:
Lageplan		0429	1:500

Pfad: I:\A61\Wpl-Strassen\Hornschuchpromenade 0429\11 - Planentwürfe\Zwischenzustand entf. Parkplätze  
2020-09-28-0939 Lageplan - Zwischenzustand entf. Parkplätze.dwg

Abteilung Verkehrsplanung	:	Dr. Hartl	Fürth, _____
Bearbeitet	:	Bauer	
Stand	:	2020-10-07-1215	Jonas Schubert, M. Sc. AMTSLEITER